


PLANTA DE LOCALIZAÇÃO
Sem Escola

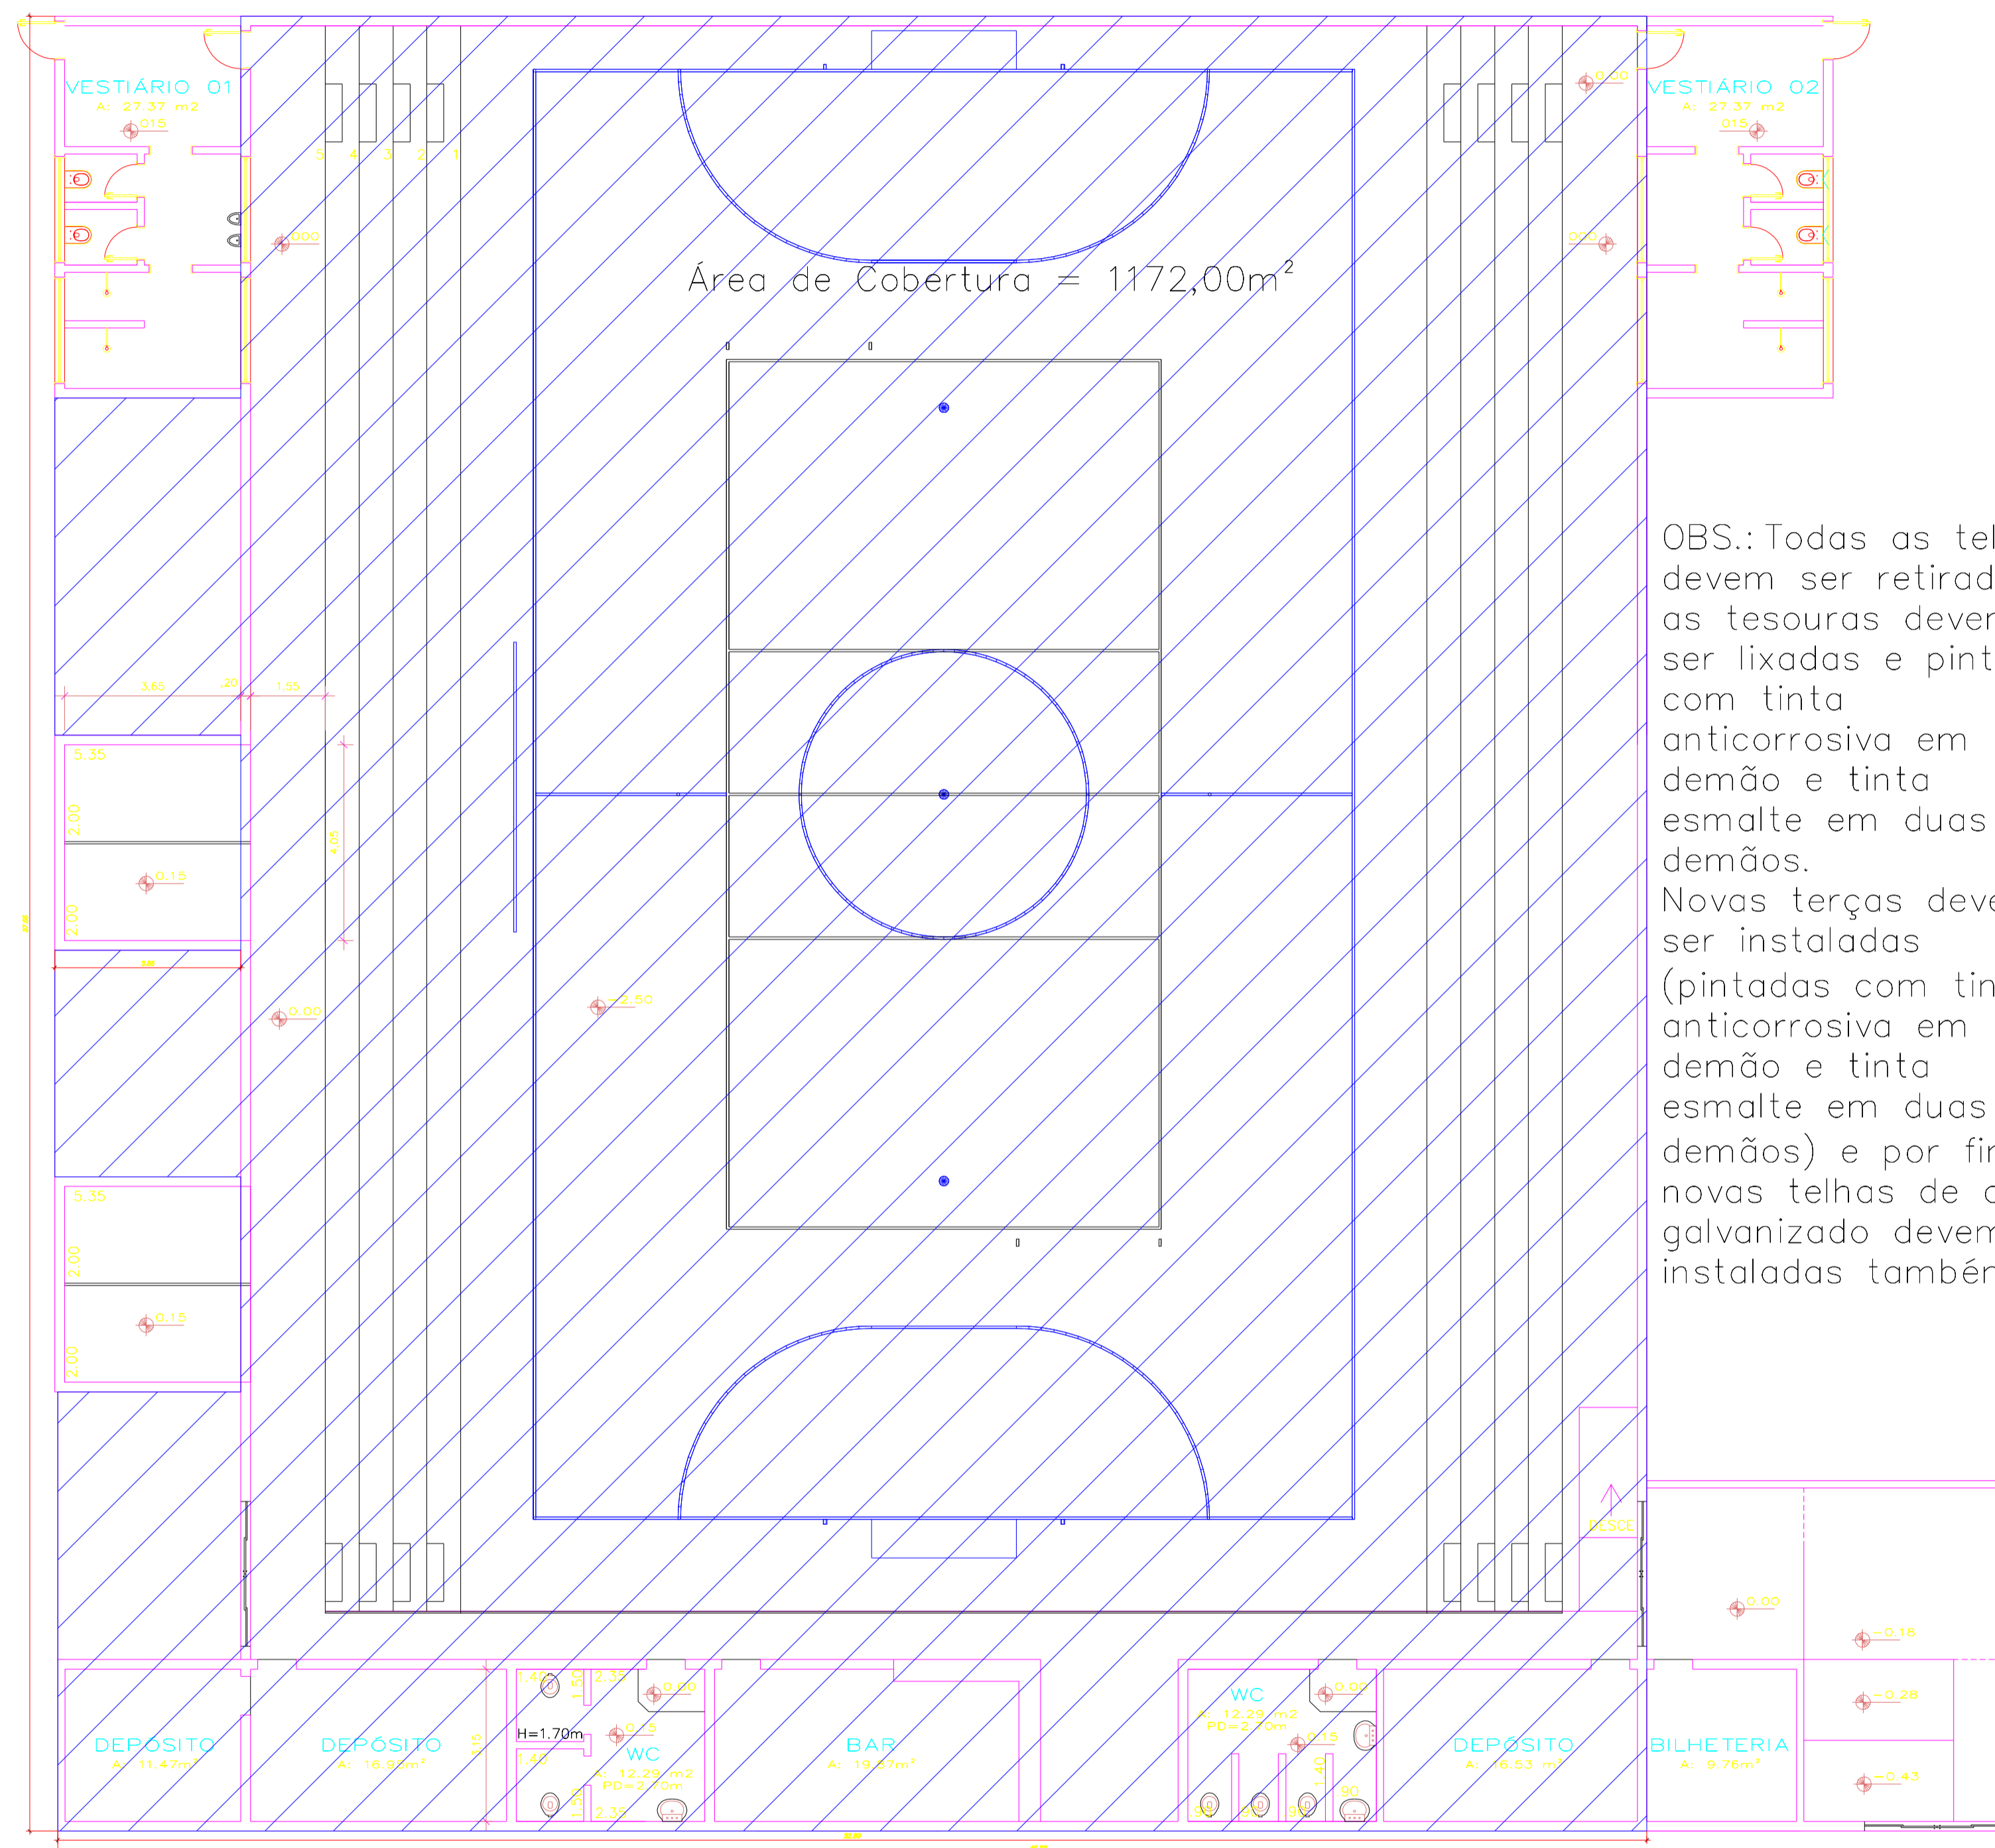

PLANTA BAIXA NÍVEL SUPERIOR
Escala 1/100

OBS.: Todas as telhas devem ser retiradas, as tesouras devem ser lixadas e pintadas com tinta anticorrosiva em uma demão e tinta esmalte em duas demãos. Novas terças devem ser instaladas (pintadas com tinta anticorrosiva em uma demão e tinta esmalte em duas demãos) e por fim, novas telhas de aço galvanizado devem ser instaladas também.

 Cobertura a ser trocada

PREFEITURA MUNICIPAL DE TANGARÁ

OBRA	Reforma Ginásio de Esportes	CONTEÚDO	REFORMA DO TELHADO
REFERÊNCIA	PROJETO ARQUITETÔNICO		
LOCAL DA OBRA	RUA ELETIVO ZANOTTO - TANGARÁ - SC		
QUALQUER ALTERAÇÃO CONSULTE OS RESPONSÁVEIS TÉCNICOS			

Assinatura Responsável Técnico _____ Assinatura Administração Pública _____

PROJETO	LARISSA VENDRUSCOLO - ENG. CIVIL - CREA/SC 129.341-0	FRANCHA	01
DATA	MAI/2017	DESENHO	LARISSA
ESCALA	INDICADAS	UNIDADE	M