




**Corte**  
Escala 1:30

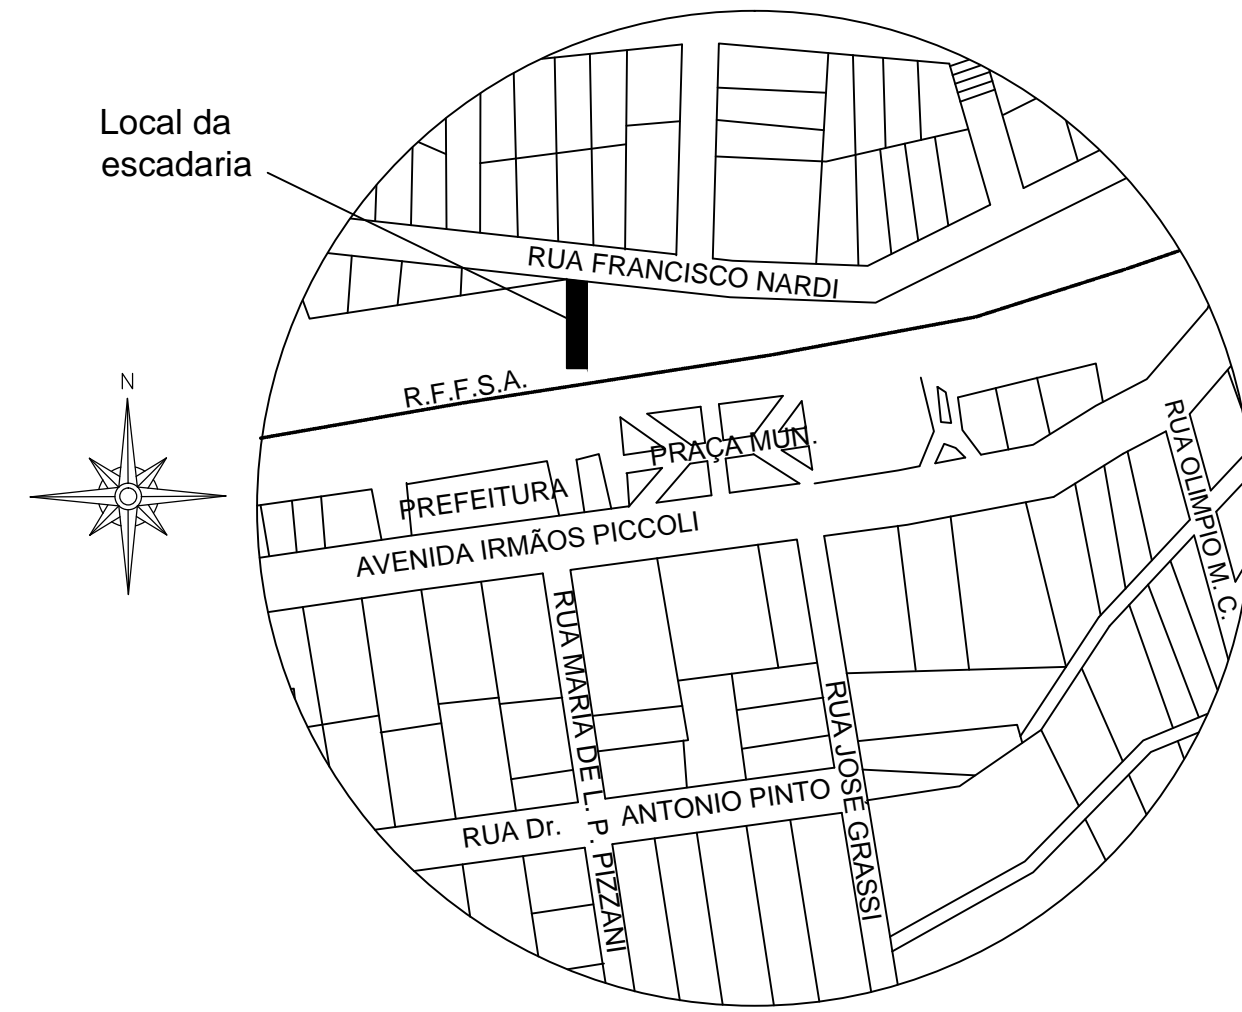

**Planta de Localização**  
Sem Escala

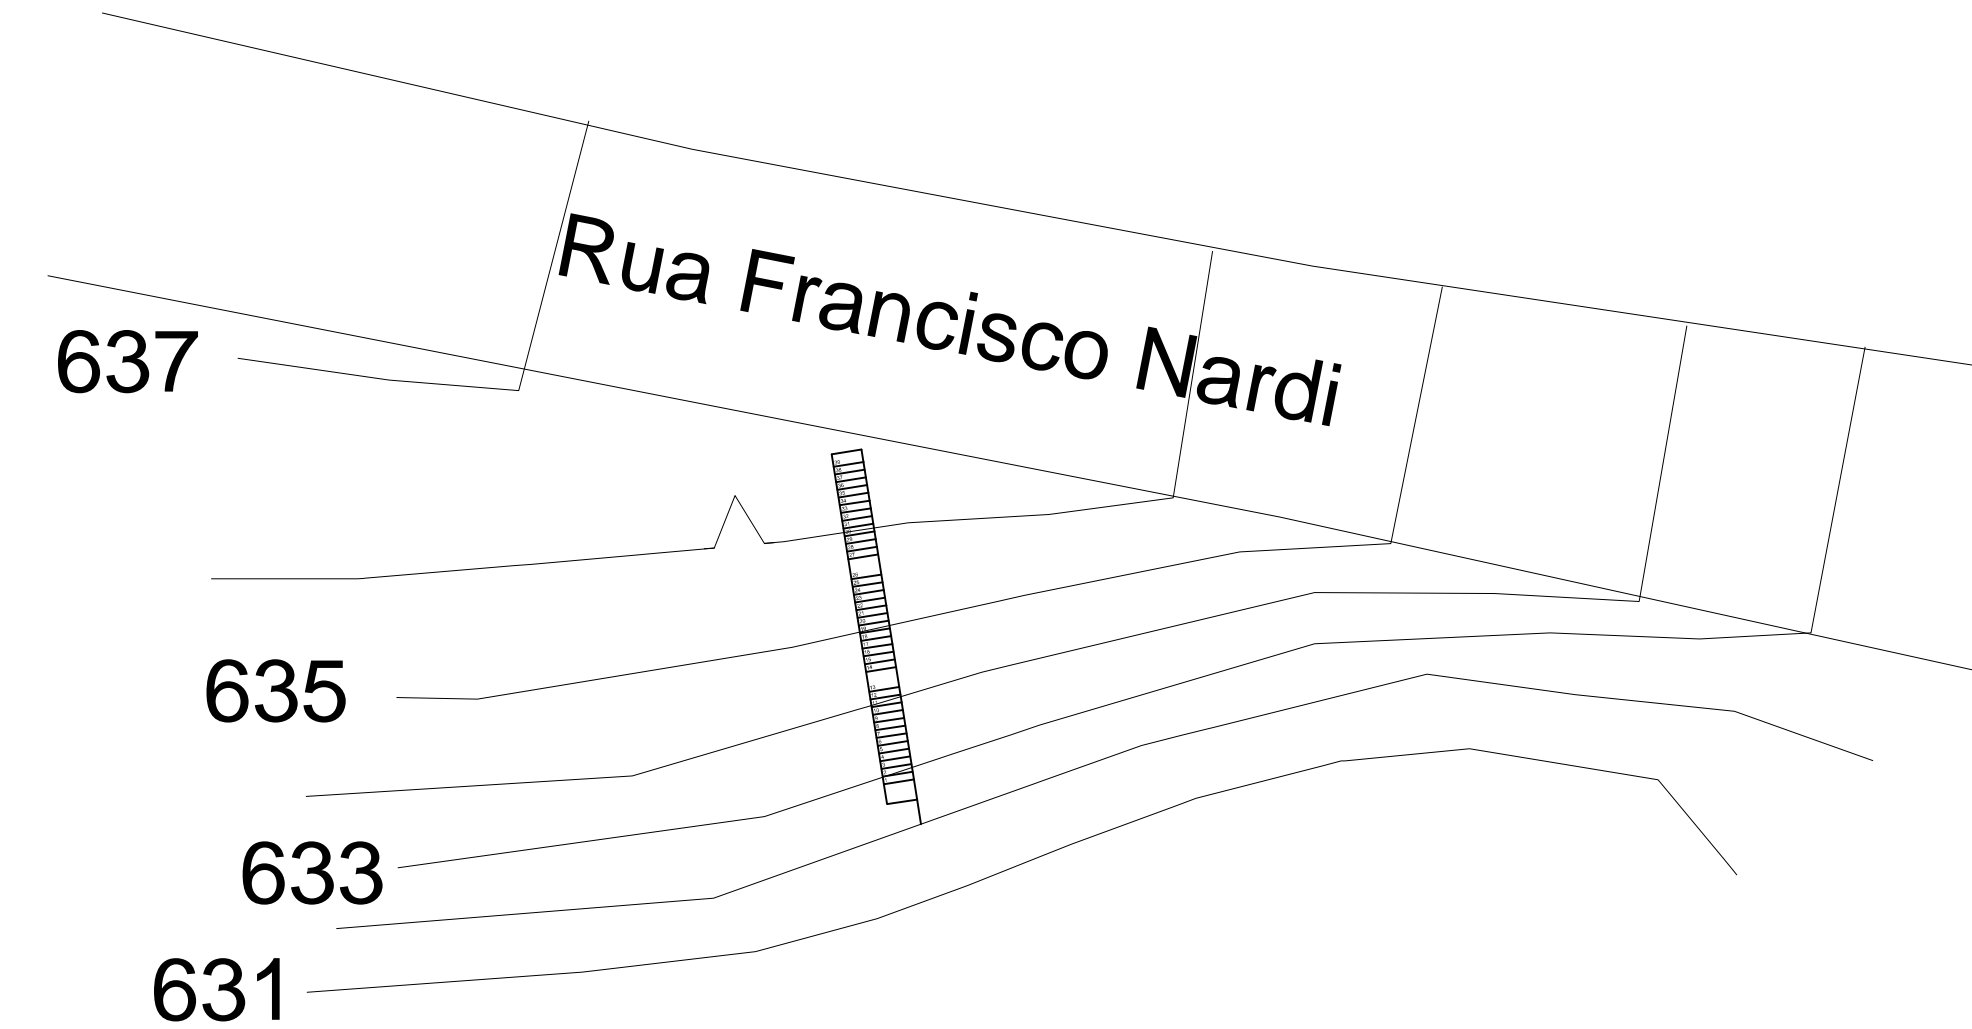

**Planta Planialtimétrica**  
Escala 1:300

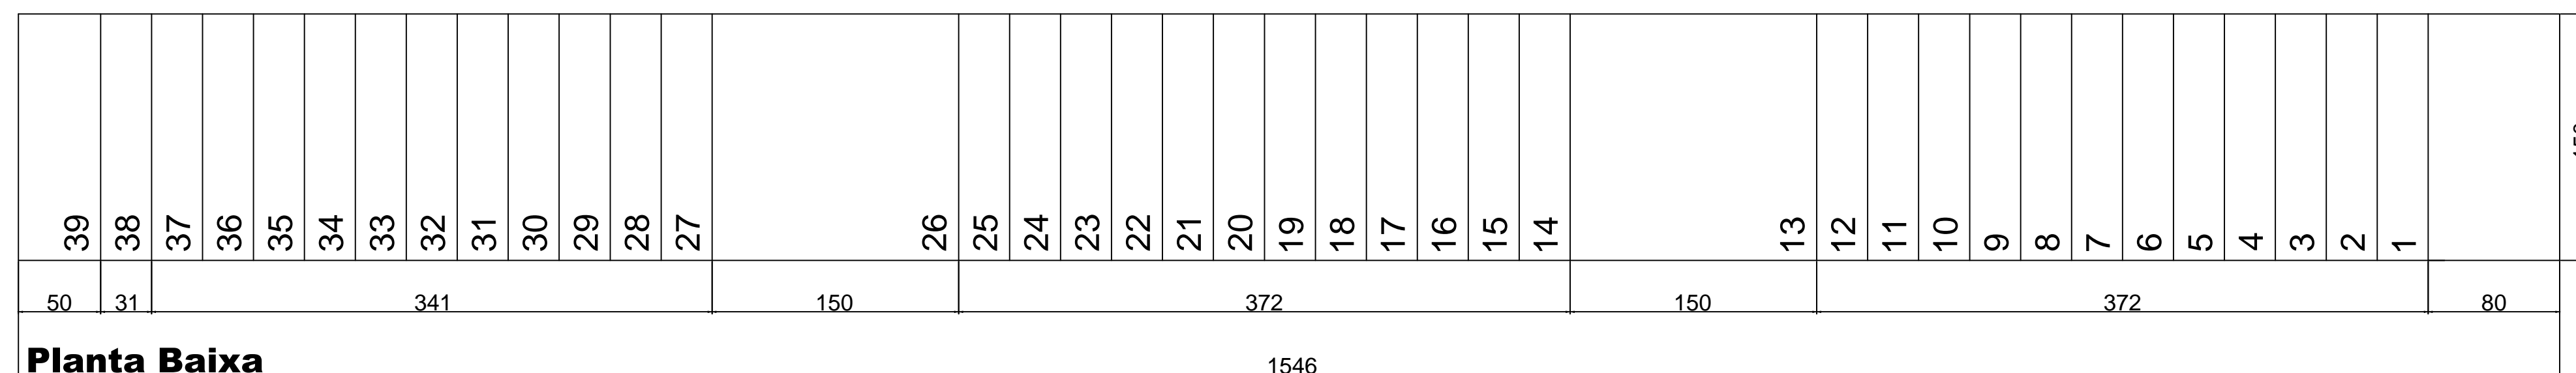

**Planta Baixa**  
Escala 1:30

PREFEITURA MUNICIPAL DE TANGARÁ		
ASSUNTO <b>ESCADARIA AO LADO DA ESTAÇÃO</b>		
OBRA Nova escadaria próxima a estação		
PROPRIETÁRIO Prefeitura Municipal de Tangará		
ENDEREÇO Rua Francisco Nardi		
CONTEÚDO Projeto arquitetônico e corte		
RESPONSABILIDADES	ESCALA Indicadas	DATA DEZ/2017
PREFEITURA MUNICIPAL DE TANGARÁ		
LARISSA VENDRUSCOLO CREA-SC 129.341-0		FOLHA 01/01