

Legenda

- △ Forro novo (substituição)
- △ Forro existente
- 1 Forro de PVC
- 2 Laje
- 3 Forro de Gesso

- Revestimento da parede


- 1 Pintura epóxi
- 2 Pintura Acrílica
- 3 Revestimento cerâmico
- 4 Meia parede de revestimento cerâmico e meia parede com pintura acrílica

- ◡ Piso novo (substituição)
- ◡ Piso existente (sem substituição)

- 1 Piso cerâmico
- 2 Piso existente (sem substituição)
- 3 Piso vinílico em manta
- 4 Piso em concreto queimado
- 5 Piso em borracha

- ∇ Substituição de "folha" da porta
- Substituição de porta completa

Localização da caixinha de PVC para esconder instalações aparentes

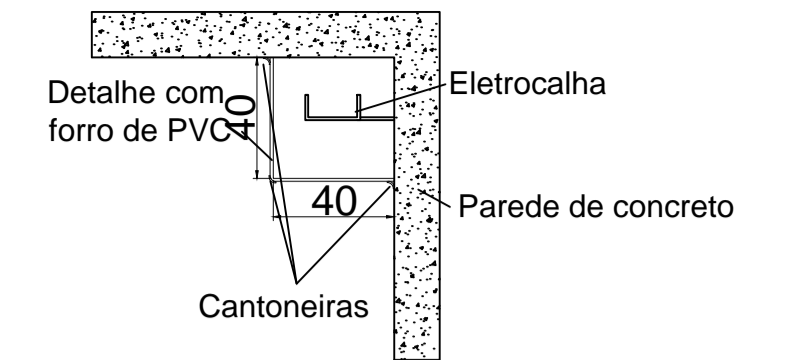

Detalhe da "cantoneira" de PVC para esconder instalações aparentes
Escala 1:25

Observações

- * TODAS as superfícies devem ser limpas e lixadas antes de receber a nova camada de tinta. Superfícies que forem pintadas sem a prévia autorização da fiscalização serão poderão ter que ser repintadas.
- * Todos os rodapés devem ser pintados.
- * Todos os parafusos, canaletas, suportes e demais coisas na parede devem ser retirados da parede antes da pintura.
- * Todos os buracos, rachaduras e imperfeições devem ser corrigidos antes da pintura.
- * TODAS as instalações aparentes devem ficar embutidas na parede ou escondidas nas caixinhas de PVC.
- * Os cantos das áreas críticas DEVEM permanecer arredondados conforme Normatização da Vigilância Sanitária.
- * Os vidros que forem trocados devem ser do mesmo tipo do restante dos vidros da janela.
- * Não serão permitidos degraus dentro da edificação, com exceção da escada.
- * Se forem necessários ajustes nas portas por conta do novo piso, os ajustes são de responsabilidade da contratada.

Área do terreno	1300,00m ²
Área do 1º pavimento	716,71m ²
Área do 2º pavimento	716,71m ²
Área total da edificação	1443,42m ²

Revitalização do Hospital Frei Rogério

Endereço da Obra: Rua Benjamin Arcari, 22 - Bairro Frei Rogério - Tangará- SC

Espaço para aprovações:


Projeto Arquitetônico	Revisão R. 00 R. 00 R. 00
Conteúdo Planta Baixa e Localização	Escala Indicada
Desenho Cristiane Piccinin Larissa Vendruscolo	Data de Emissão 01/07/18

Projeto Arquitetônico	Revisão R. 00 R. 00 R. 00
-----------------------	---------------------------------

Conteúdo Planta Baixa e Localização	Escala Indicada
--	--------------------

Desenho Cristiane Piccinin Larissa Vendruscolo	Data de Emissão 01/07/18
--	-----------------------------

Larissa Vendruscolo Engenheira Civil CREA-SC 129.341-0	Proprietário	ARQ 01/02
--	--------------	----------------------------

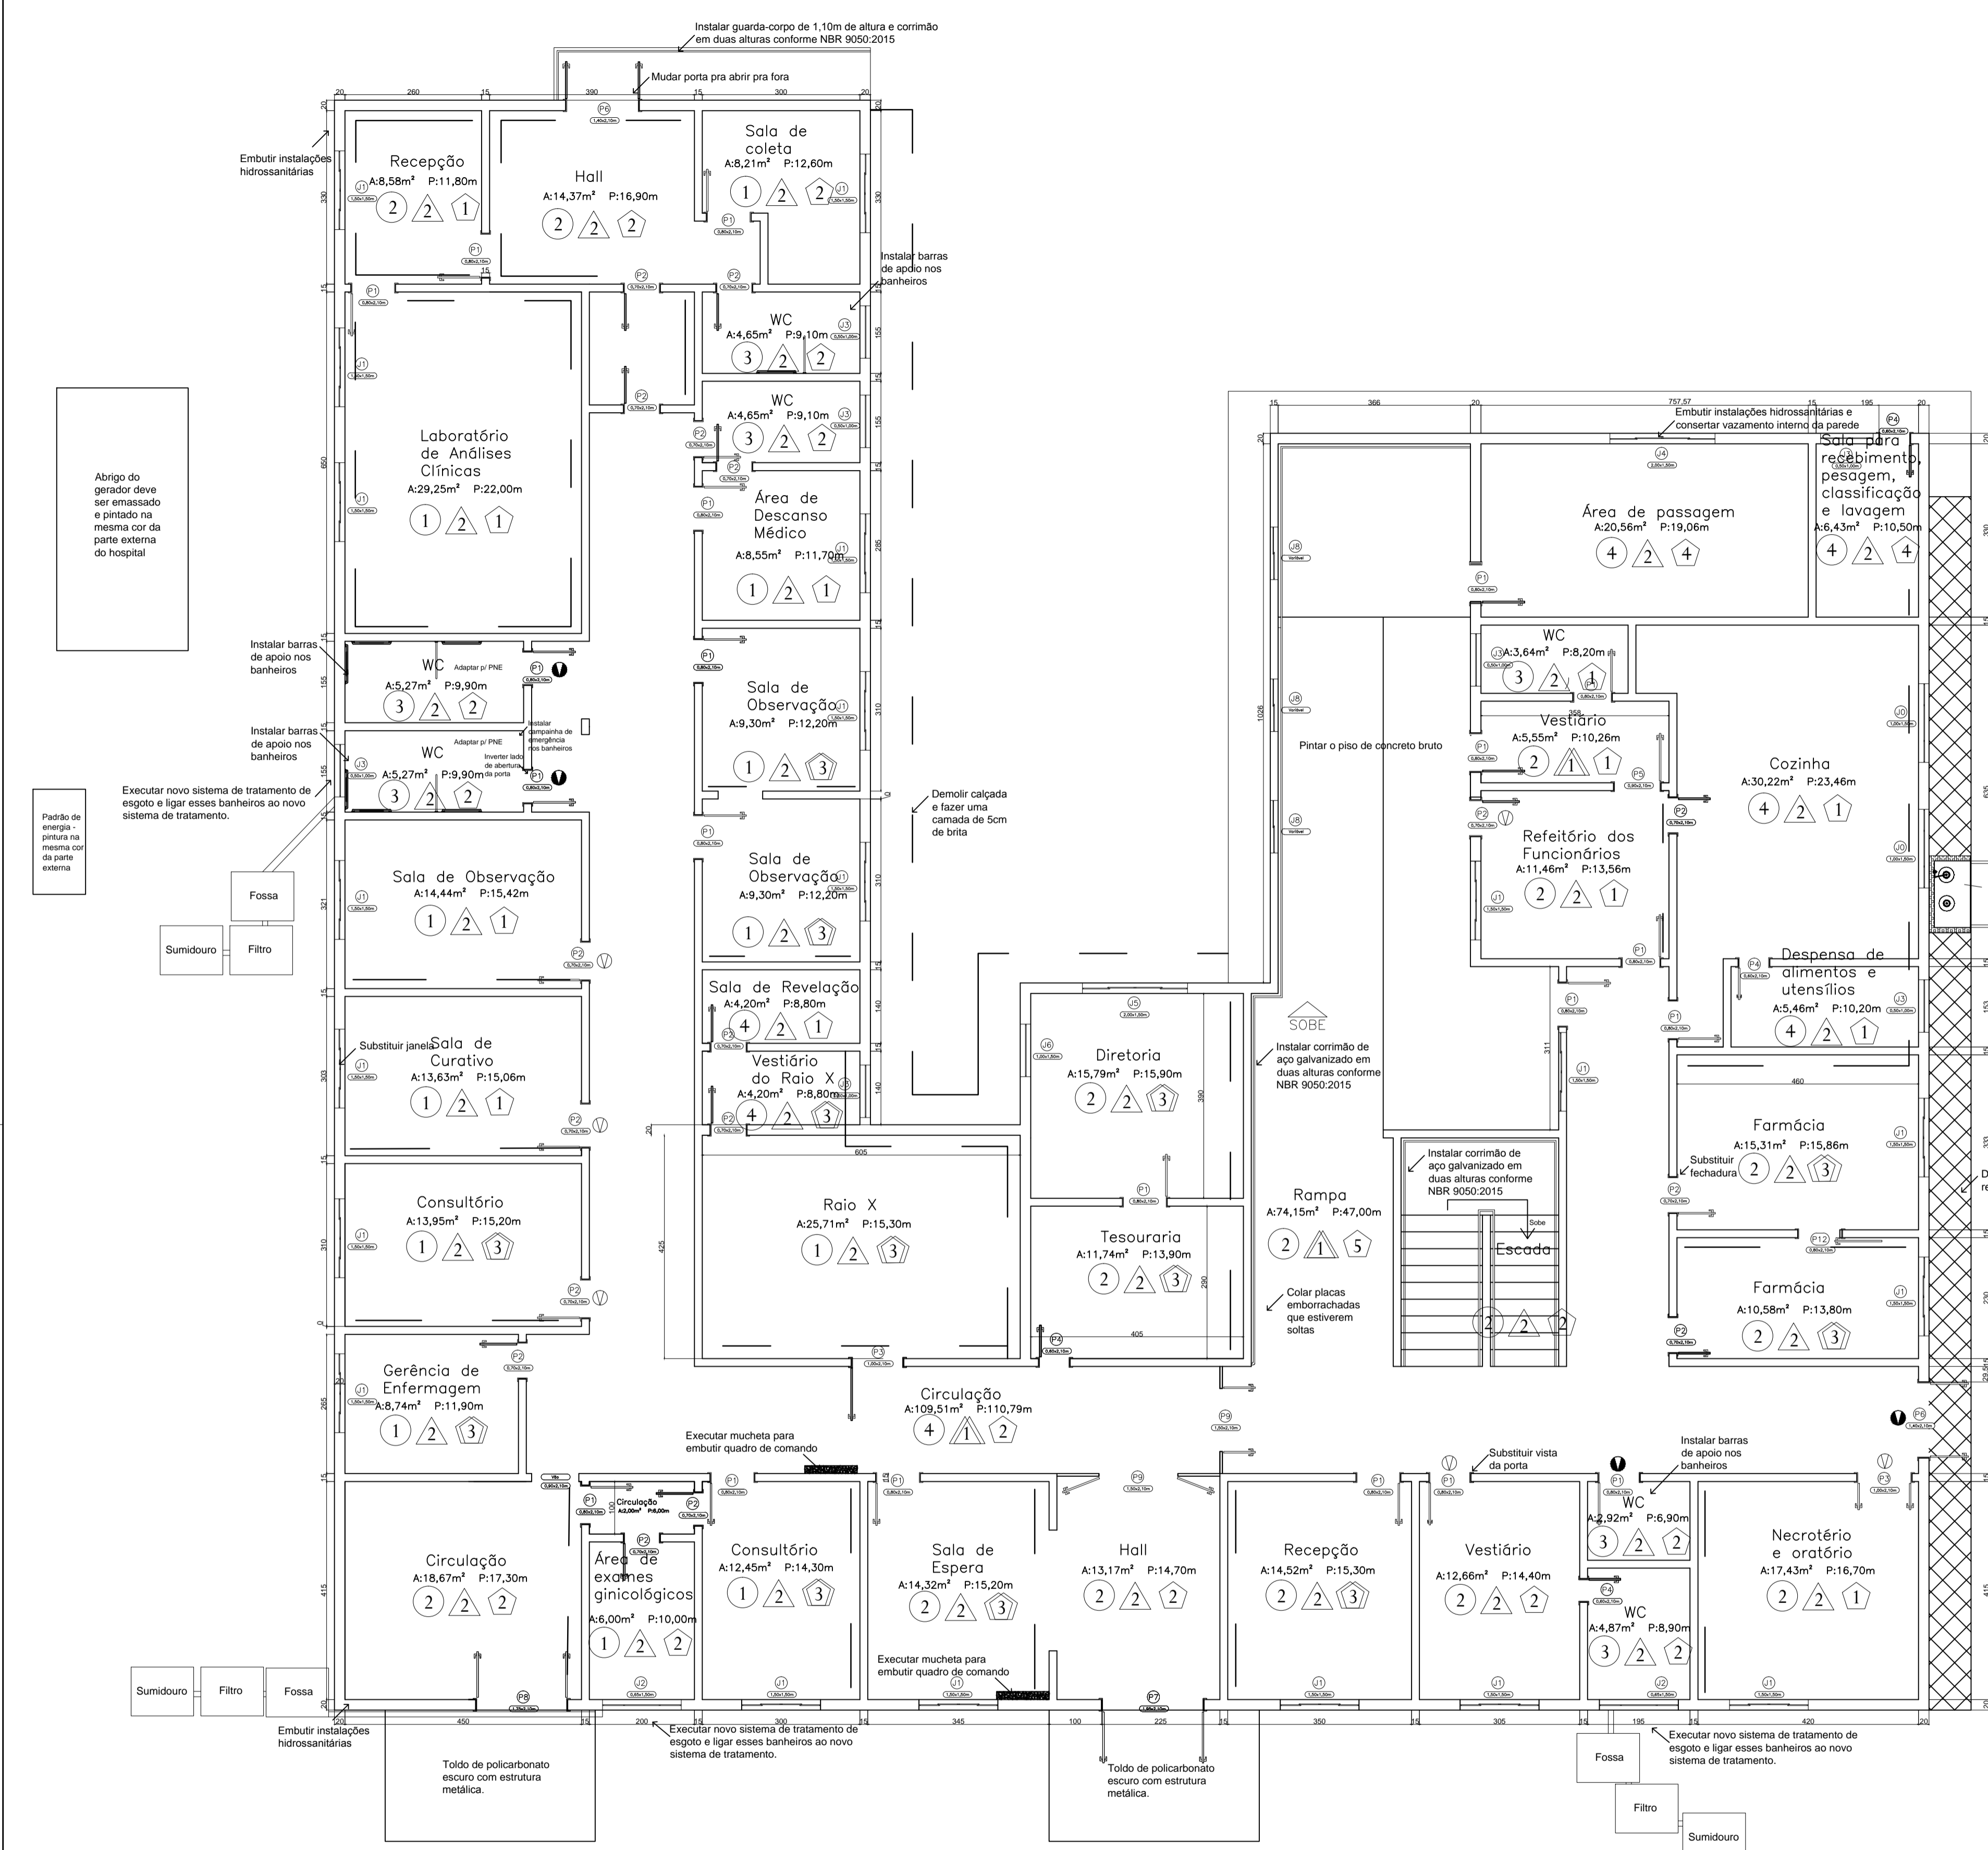

Planta Baixa Andar Térreo
Escala 1:75