


Fachada
Escala 1:100

TABELA DE ESQUADRIAS

COD	TIPO	LARGURA	ALTURA	PARAPEITO	MATERIAL	QTD	ÁREA (m²)
J1	Janela de correr 4 folhas	150	150	90	Alumínio e Vidro	41	2,25
J2	Janela basculante WC	150	65	175	Alumínio e Vidro	4	0,98
J3	Janela Basculante WC	100	50	variável	Alumínio e Vidro	13	0,50
J4	Janela Basculante	50	50	180	Alumínio e Vidro	1	0,25
J5	Janela de correr 4 folhas	200	150	90	Alumínio e Vidro	2	3,00
J6	Janela Basculante	100	150	variável	Alumínio e Vidro	3	1,50
J7	Janela Basculante	100	170	40	Alumínio e Vidro	1	1,70
J8	Janela de correr 2 folhas	Variável	Variável	90	Alumínio e Vidro	3	---
J9	Janela de correr 4 folhas	250	100	90	Alumínio e Vidro	1	2,50
J0	Janela Basculante	150	100	140	Alumínio e Vidro	2	1,50
P1	Porta de abrir 80x210	80	210	-	Madeira	41	1,68
P2	Porta de abrir 70x210	70	210	-	Madeira	26	1,47
P3	Porta de abrir 100x210	100	210	-	Madeira	4	2,10
P4	Porta de abrir 60x210	60	210	-	Madeira	3	1,26
P5	Porta de abrir 90x210	90	210	-	Madeira	1	1,89
P6	Porta de abrir 2 folhas	140	210	-	Alumínio e Vidro	2	2,94
P7	Porta de abrir 2 folhas	195	210	-	Vidro Temperado	2	4,09
P8	Porta de abrir 2 folhas	120	210	-	Madeira	1	3,15
P9	Porta de abrir 2 folhas	150	210	-	Madeira e Vidro	2	3,15
P10	Porta vai e vem 2 folhas	120	210	-	Madeira e Vidro	1	2,52
P11	Porta vai e vem 2 folhas	150	210	-	Madeira e Vidro	3	3,15
P12	Porta de correr	80	210	-	Madeira	1	1,68

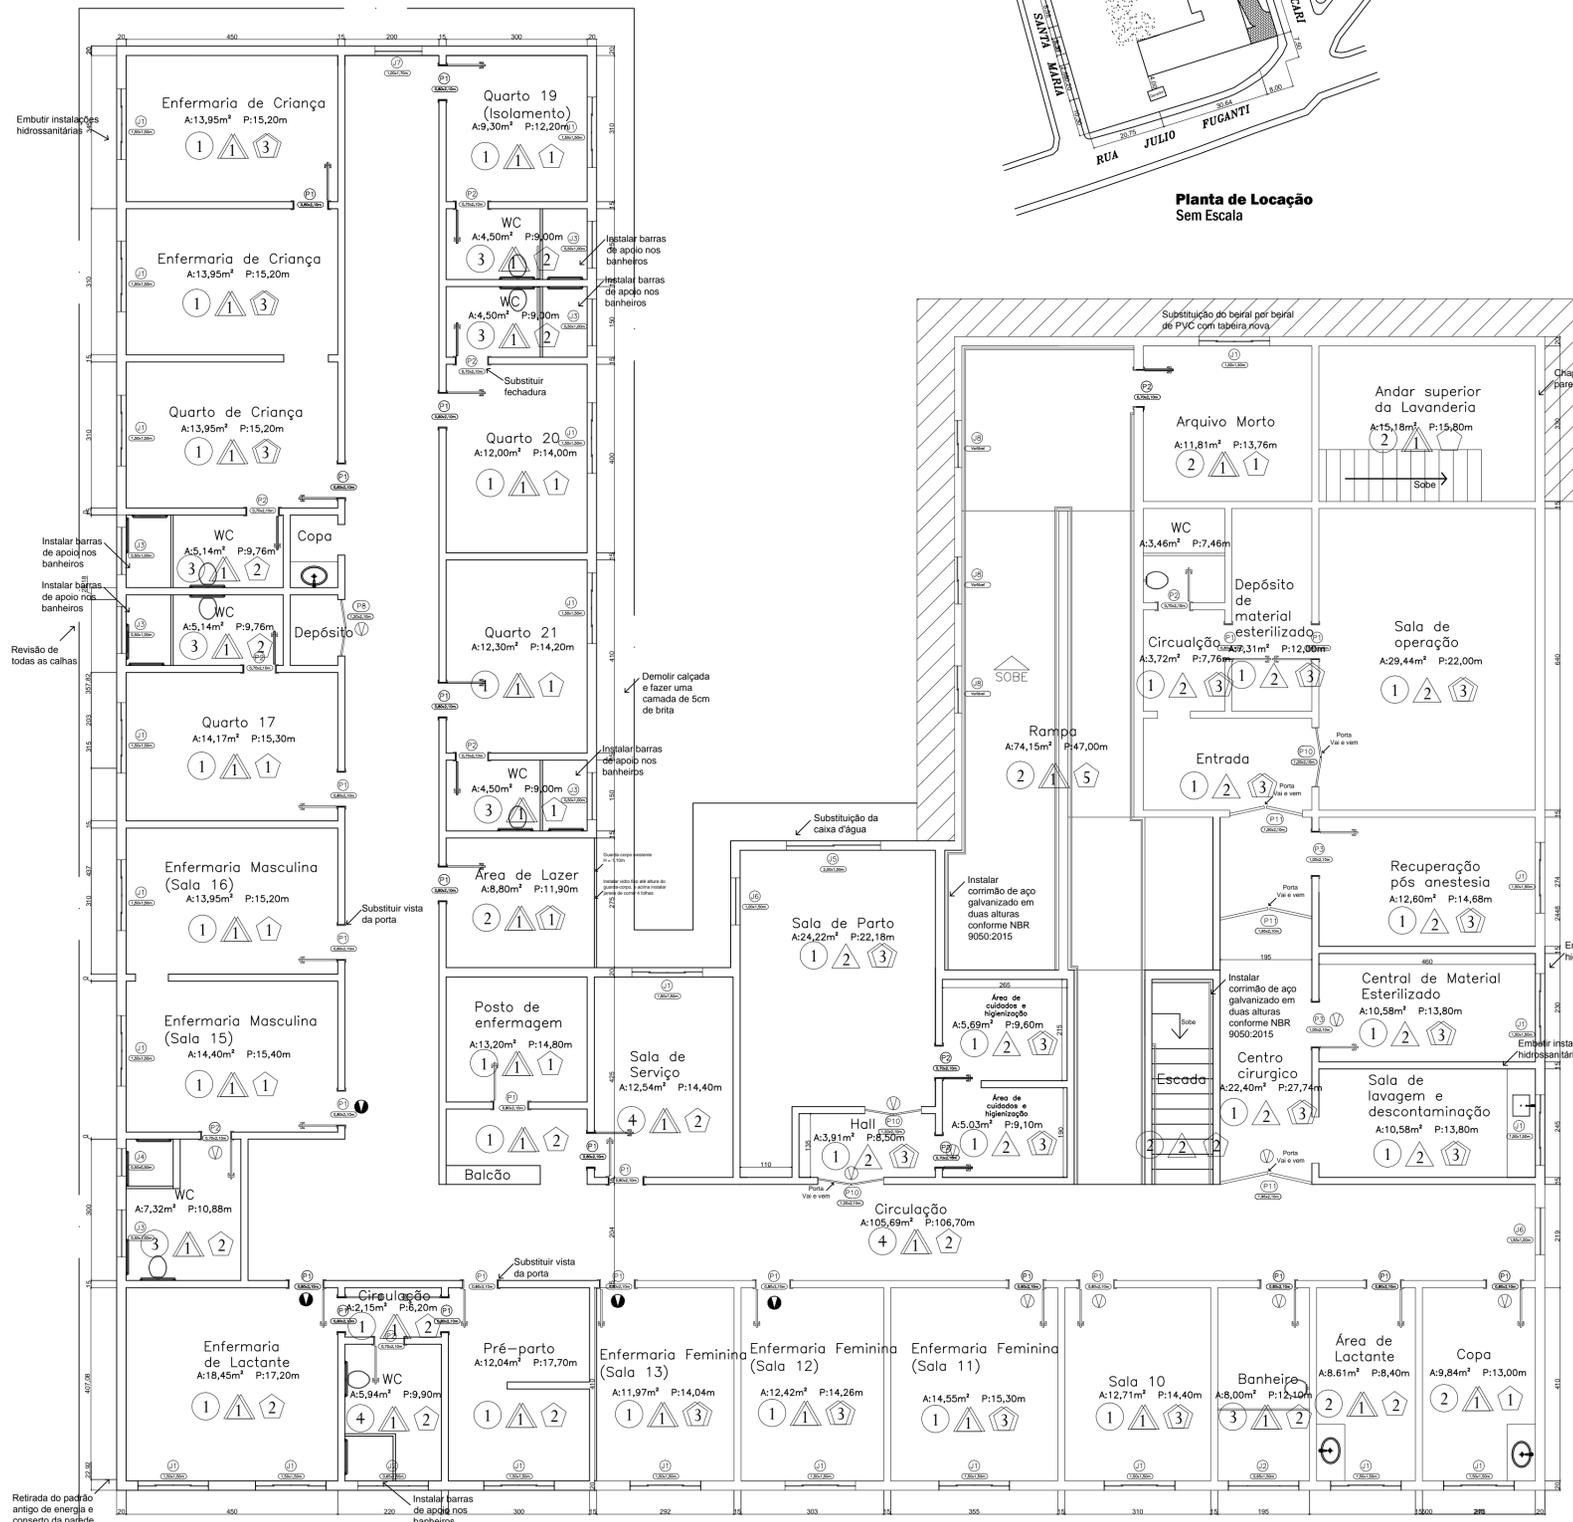

Planta Baixa Andar Superior
Escala 1:75

Legenda

- △ Forro novo (substituição)
- △ Forro existente
- 1 Forro de PVC
- 2 Laje
- 3 Forro de Gesso
- Revestimento da parede
- 1 Pintura epóxi
- 2 Pintura Acrílica
- 3 Revestimento cerâmico
- 4 Meia parede de revestimento cerâmico e meia parede com pintura acrílica
- ◡ Piso novo (substituição)
- ◡ Piso existente (sem substituição)
- 1 Piso cerâmico
- 2 Piso granitina
- 3 Piso vinílico em manta
- 4 Piso em concreto queimado
- 5 Piso em borracha
- ⓪ Substituição de "folha" da porta
- Substituição de porta completa
- Localização da caixinha de PVC para esconder instalações aparentes

Área do terreno	1300,00m²
Área do 1º pavimento	716,71m²
Área do 2º pavimento	716,71m²
Área total da edificação	1433,42m²

Revitalização do Hospital Frei Rogério

Endereço da Obra: Rua Benjamin Arcari, 22 - Bairro Frei Rogério - Tangará- SC

Espaço para aprovações:

Projeto Arquitetônico		Revisão	R. 00 R. 00 R. 00
Conteúdo		Escala	Indicada
Desenho		Data de Emissão	01/07/18

Larissa Vendruscolo Engenheira Civil CREA-SC 129.341-0		Proprietário	
		ARQ	
		02/02	