


Planta Baixa Andar Superior
Escala 1:75

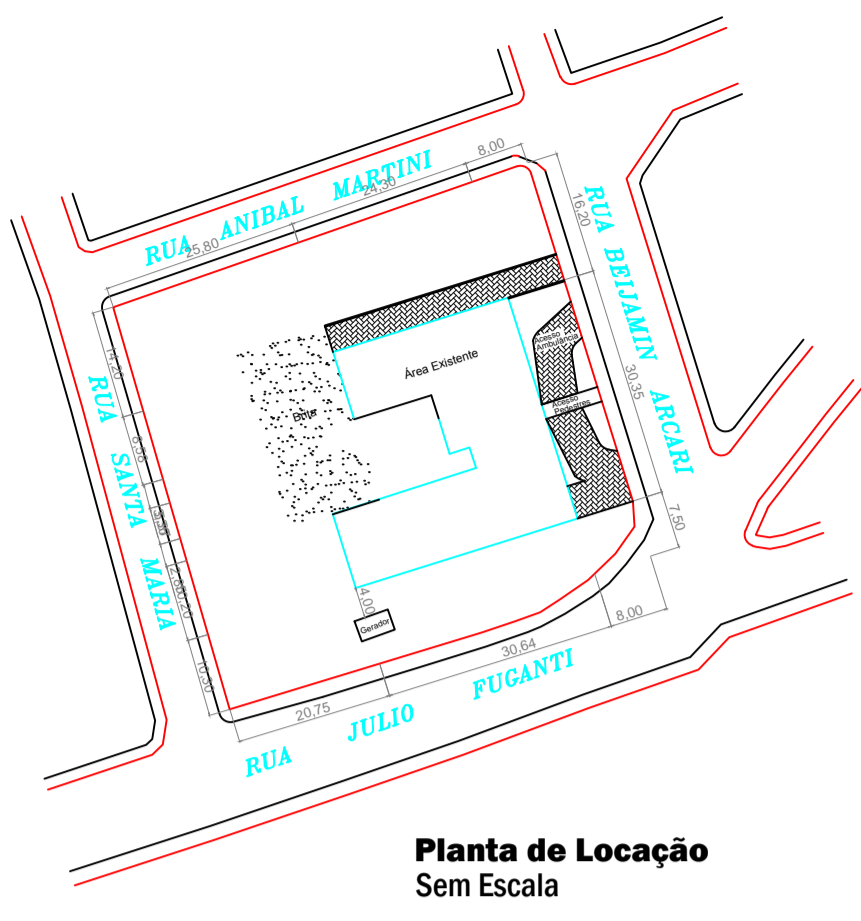

Observações

- * TODAS as superfícies devem ser limpas e lixadas antes de receber a nova camada de tinta. Superfícies que forem pintadas sem a prévia autorização da fiscalização serão poderão ter que ser repintadas.
- * Todos os rodapés devem ser pintados.
- * Todos os parafusos, canaletas, suportes e demais coisas na parede devem ser retirados da parede antes da pintura.
- * Todos os buracos, rachaduras e imperfeições devem ser corrigidos antes da pintura.
- * TODAS as instalações aparentes devem ficar embutidas na parede ou escondidas nas caixinhas de PVC.
- * Todas as torneiras de pias de louça serão substituídas por torneiras com temporizador e acionamento por pressão.
- * Não serão permitidos degraus dentro da edificação, com exceção da escada.
- * Se forem necessários ajustes nas portas por conta do novo piso, os ajustes são de responsabilidade da contratada.
- * Caso hajam divergências entre projeto e orçamento, será considerado o orçamento.

Área do terreno	1300,00m²
Área do 1º pavimento	716,71m²
Área do 2º pavimento	716,71m²
Área total da edificação	1443,42m²

2ª Parte da Revitalização do Hospital Frei Rogério

Endereço da Obra: Rua Benjamin Arcari, 22 - Bairro Frei Rogério - Tangará- SC

Espaço para aprovações:

Projeto Arquitetônico		Revisão	R.00 R.00 R.00
Conteúdo Planta Baixa e Localização		Escala	Indicada
Desenho Cristiane Piccinin Larissa Vendruscolo		Data de Emissão	Maior/2019
Larissa Vendruscolo Engenheira Civil CREA-SC 129.341-0		Proprietário	ARQ 01/02