




DETALHE PAGINAÇÃO EM LOCAIS DE INTERFERÊNCIA  
ESCALA 1 : 25

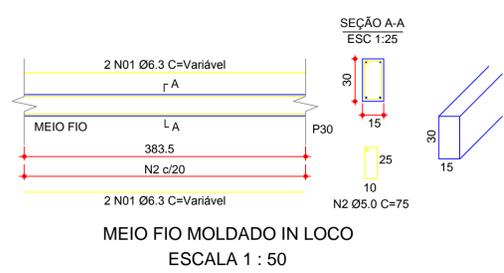


MEIO FIO MOLDADO IN LOCO  
ESCALA 1 : 50

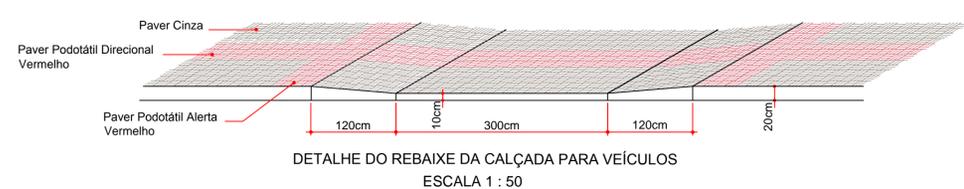

DETALHE DO REBAIXE DA CALÇADA PARA VEÍCULOS  
ESCALA 1 : 50

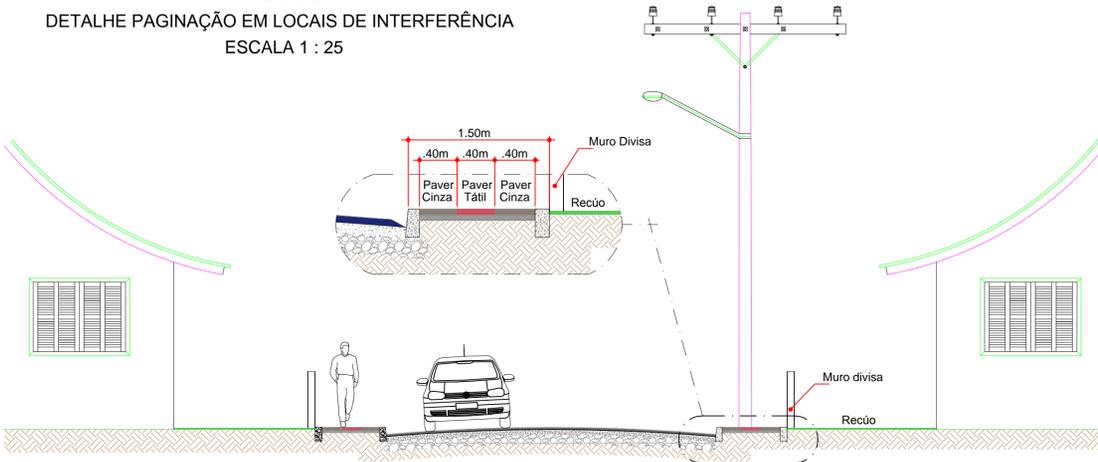


SEÇÃO TRANSVERSAL  
ESCALA 1 : 75

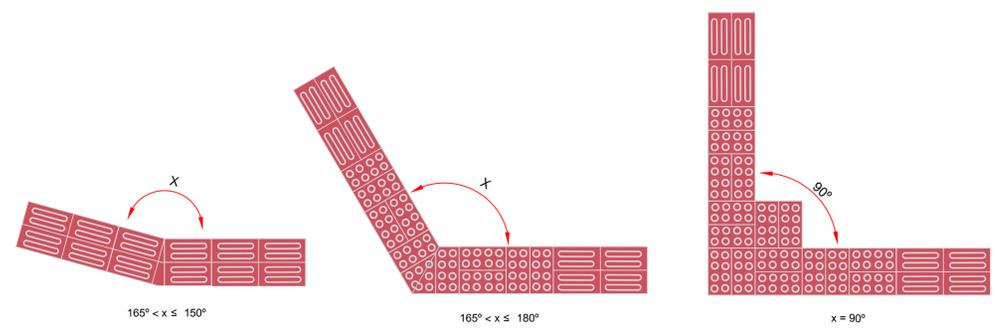


COMPOSIÇÃO DE SINALIZAÇÃO TÁTIL DE ALERTA E DIRECIONAL - EXEMPLOS DE MUDANÇAS DE DIREÇÃO  
ESCALA 1 : 15

ESTATÍSTICA FINAL QUANTITATIVOS  
TOTAL


- ÁREA DOS PASSEIOS À EXECUTAR PAVER CINZA = 303,40 m²
- ÁREA DOS PASSEIOS À EXECUTAR PAVER TÁTIL = 32,00 m²
- MEIO FIO EXTERNO A EXECUTAR (15x30) = 144,00 m
- RAMPAS = 3 unid.

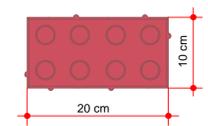


DETALHE PAVER DE SINALIZAÇÃO TÁTIL DE ALERTA (10x20x6cm)  
ESCALA 1 : 5

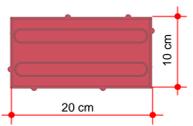


DETALHE PAVER DE SINALIZAÇÃO TÁTIL DE DIREÇÃO (10x20x6cm)  
ESCALA 1 : 5

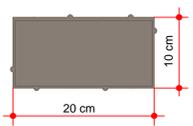


DETALHE PAVER DE SINALIZAÇÃO DE PREENCHIMENTO (10x20x6cm)  
ESCALA 1 : 5

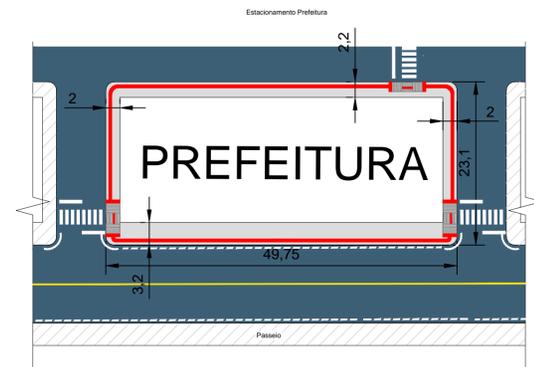

LOCAÇÃO DOS PASSEIOS  
Escala 1 : 500

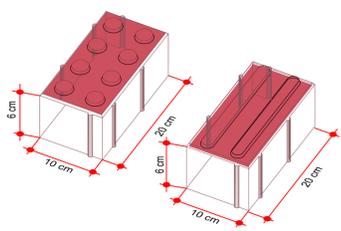

DETALHE ISOMÉTRICO PAVER  
ESCALA 1 : 5

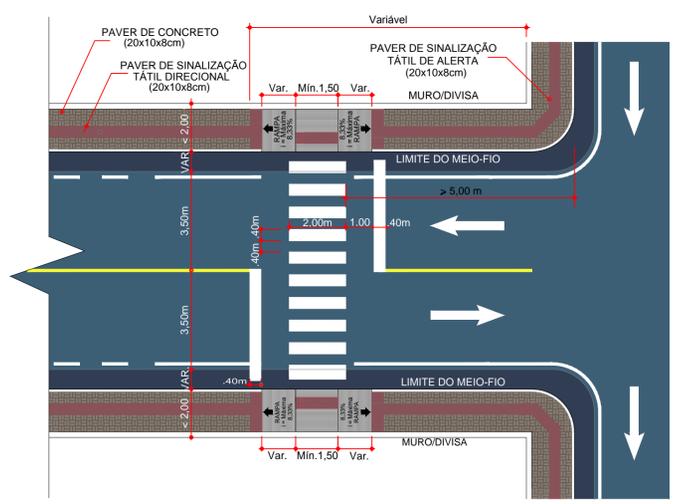

DETALHE DA PAVIMENTAÇÃO DA CALÇADA E RAMPA DE ACESSIBILIDADE  
Escala 1 : 125



PLANTA DE LOCALIZAÇÃO  
Sem Escala



<b>PREFEITURA MUNICIPAL DE TANGARÁ</b>	
OBRA NOVOS PASSEIOS	CONTEÚDO PLANTA BAIXA DETALHAMENTOS
REFERÊNCIA PROJETO ARQUITETÔNICO	
LOCAL DA OBRA AV. IRMÃOS PICCOLI, 267 - TANGARÁ - SC	
QUALQUER ALTERAÇÃO CONSULTE OS RESPONSÁVEIS TÉCNICOS	
Assinatura Responsável Técnico	Assinatura Administração Pública
PROJETO LARISSA VENDRUSCOLO - ENG. CIVIL - CREA/SC 129.341-0	PRANCHA 01
DATA MAI/2016	DESENHO LARISSA
ESCALA INDICADAS	UNIDADE M