


1 PLANTA BAIXA - TÉRREO


Escala: 1 : 50

ÁREA TOTAL: 284,56M²

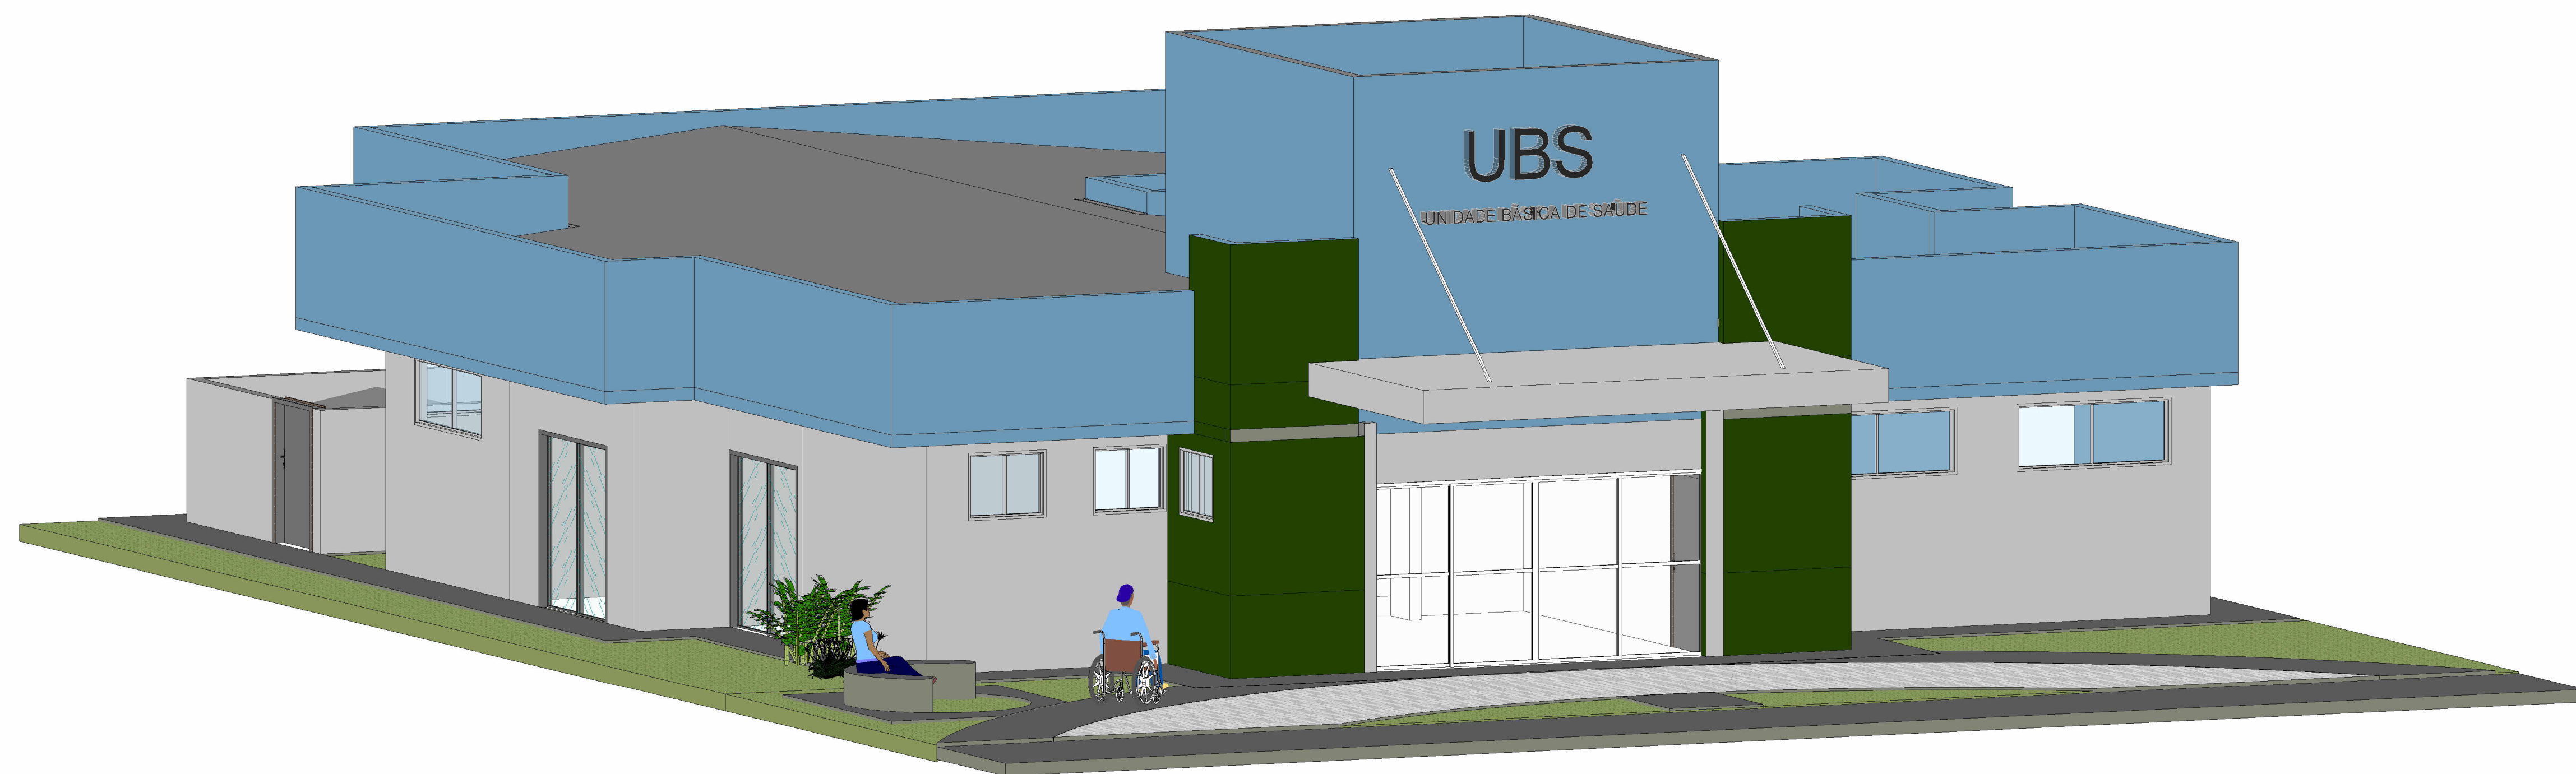

2 3D 01

Escala:

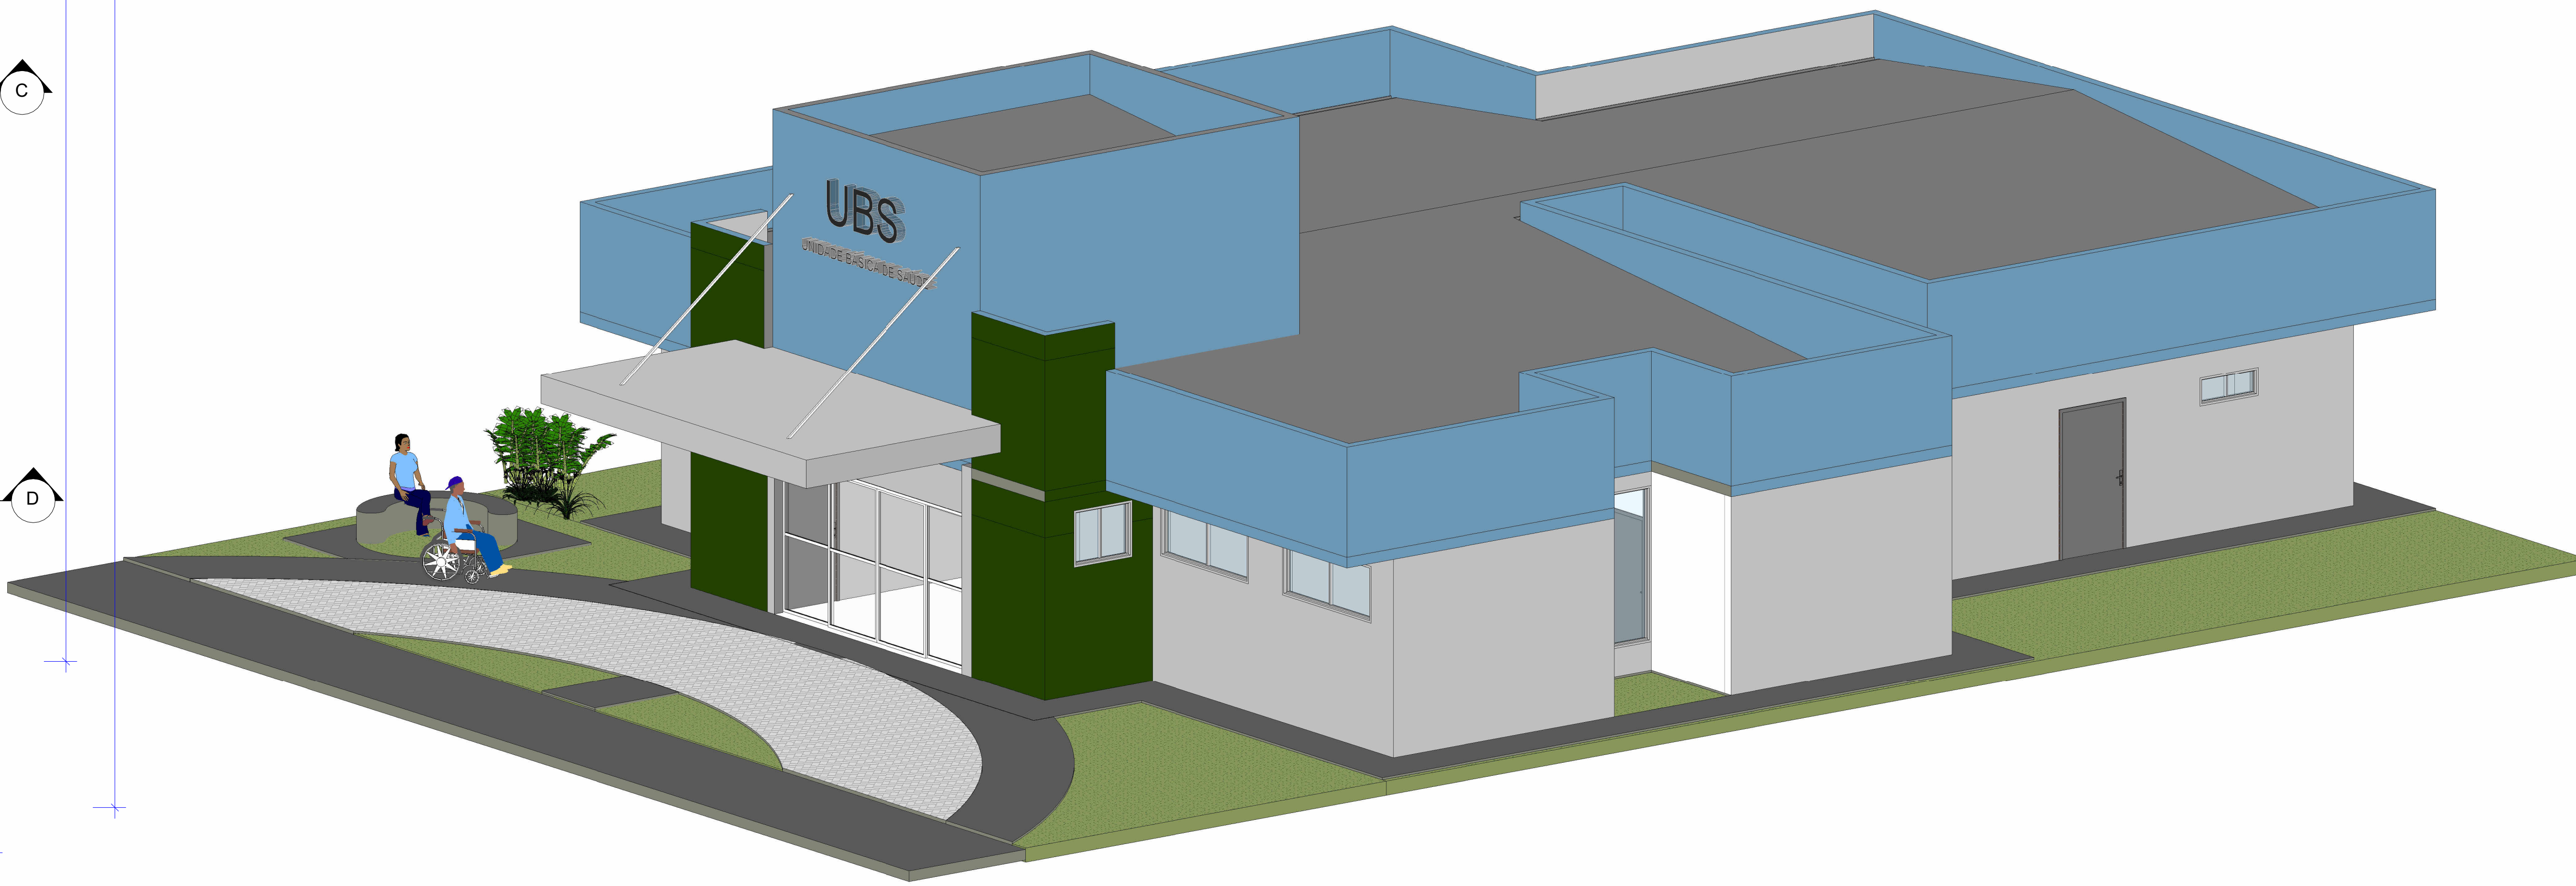

3 3D 01 Copiar 1

Escala:

Quantitativo de Janelas					
CÓD	QT	COMPRIMENTO	ALTURA	Altura do peitoril	DESCRIÇÃO
21	8	2,00	0,80	1,20	Janela simples de alumínio x vidro
22	8	2,00	0,80	1,20	Janela simples de alumínio x vidro
23	1	1,00	0,80	1,20	Janela simples de alumínio x vidro
24	1	2,00	2,00	0,40	Janela simples de alumínio x vidro
25	1	1,00	0,80	1,20	Janela simples de alumínio x vidro
26	1	0,95	0,80	1,20	Janela simples de alumínio x vidro
27	1	0,95	0,80	1,20	Janela simples de alumínio x vidro
28	1	1,00	2,00	1,20	Janela simples de alumínio x vidro

Quantitativo de Portas					
COD	QT	COMPRIMENTO	ALTURA	DESCRIÇÃO	
P11	2	2,00	2,10	Porta de madeira com foras de madeira	
P12	1	1,00	2,10	Porta de madeira com foras de madeira	
P13	1	1,00	2,10	Porta de madeira com foras de madeira	
P14	1	1,00	2,10	Porta de madeira com foras de madeira	
P15	1	1,00	2,10	Porta de madeira com foras de madeira	
P16	1	1,00	2,10	Porta de madeira com foras de madeira	
P17	1	1,00	2,10	Porta de madeira com foras de madeira	
P18	1	1,00	2,10	Porta de madeira com foras de madeira	
P19	1	1,00	2,10	Porta de madeira com foras de madeira	
P20	1	1,00	2,10	Porta de madeira com foras de madeira	

PREFEITURA MUNICIPAL DE TANGARÁ - SC	
Avenida Imbiss Piscal 267 - Centro 049 3532 7450	
SECRETARIA MUNICIPAL DE ADMINISTRAÇÃO, PLANEJAMENTO E FINANÇAS	
DEPARTAMENTO DE ENGENHARIA	
UBS:	
UNIDADE BÁSICA DE SAÚDE CENTRO	
LOCAL:	TANGARÁ - SC
PROJETO:	PLANTA BAIXA, 3D
RESPONSÁVEL TÉCNICO:	IVAN RELENTOR DISSERVA
PROPRIETÁRIO:	PREFEITURA MUNICIPAL DE TANGARÁ
ESCALA:	INDICADA
DESENHO:	IVAN
ART:	
DATA:	06/07/2023
FOLHAS:	01 11
X PROJETO	
EXECUÇÃO	