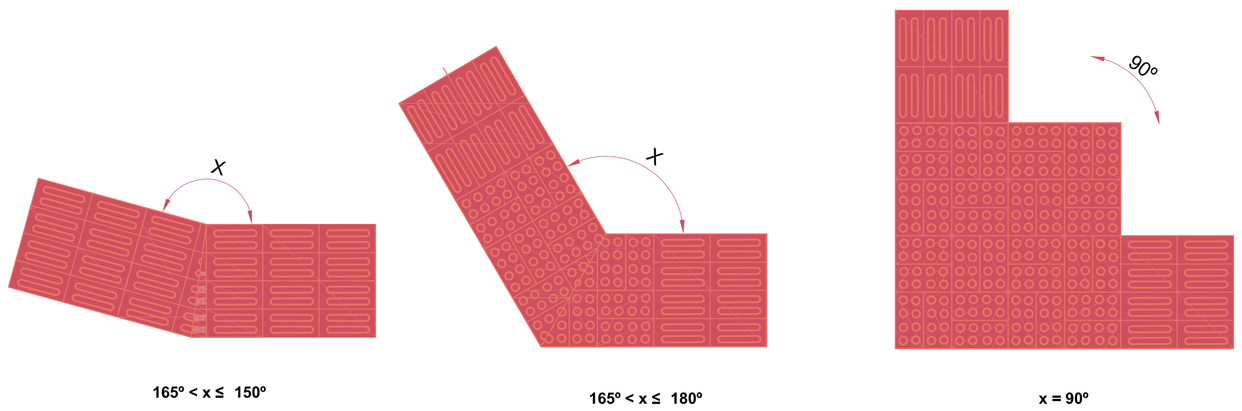

165° < x ≤ 150°

165° < x ≤ 180°

x = 90°

Composição de sinalização tátil de alerta e direcional - Exemplos de mudanças de direção

Escala 1/15

DETALHE DA PAVIMENTAÇÃO DO PASSEIO

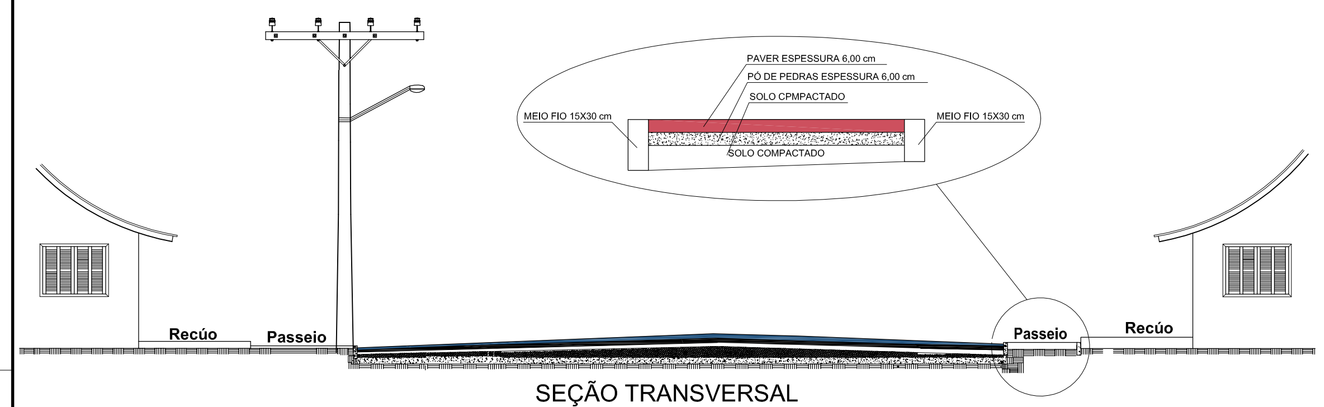

SEÇÃO TRANSVERSAL

ESCALA_____RELATIVA

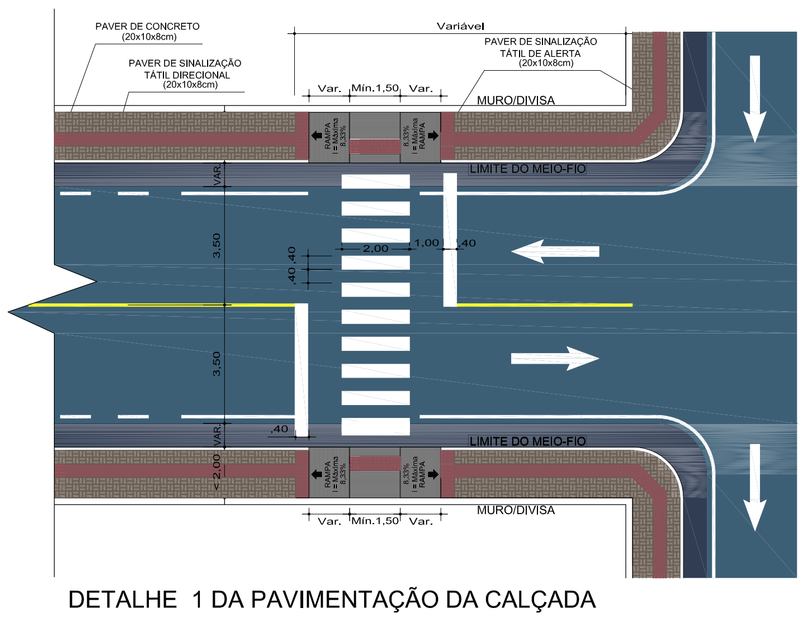

DETALHE 1 DA PAVIMENTAÇÃO DA CALÇADA E DA RAMPA DE ACESSIBILIDADE

ESCALA_____1/125

MEIO FIO MOLDADO *IN LOCO*

1:50

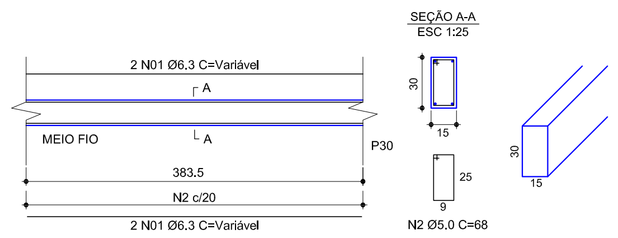

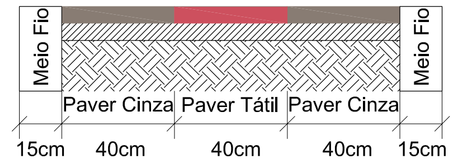

SEÇÃO DA CALÇADA

ESCALA_____1/15

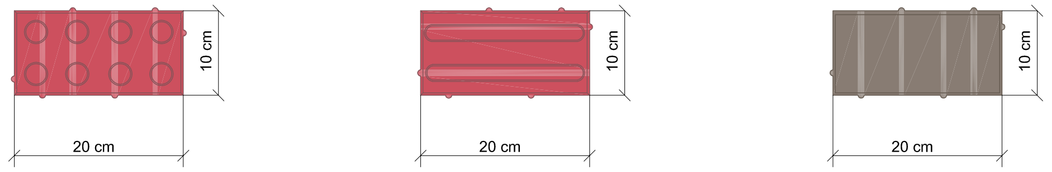

DETALHE PAVER DE SINALIZAÇÃO TÁTIL DE ALERTA (10x20x6cm)

ESCALA_____1/5

DETALHE PAVER DE SINALIZAÇÃO TÁTIL DE DIREÇÃO (10x20x6cm)

ESCALA_____1/5

DETALHE PAVER DE SINALIZAÇÃO DE PRENCHIMENTO (10x20x6cm)

ESCALA_____1/5

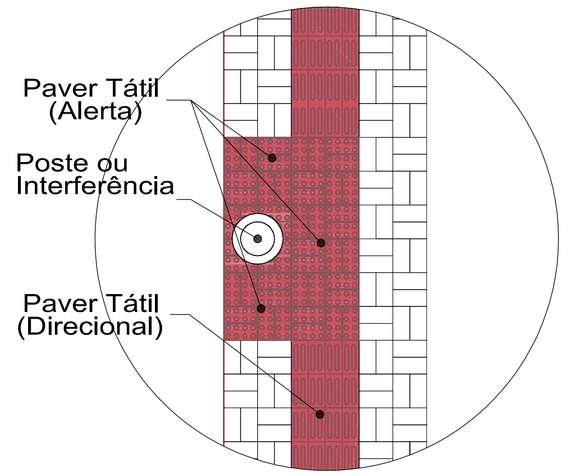

Detalhe de Paginação em Locais de Interferência

Escala: 1/25

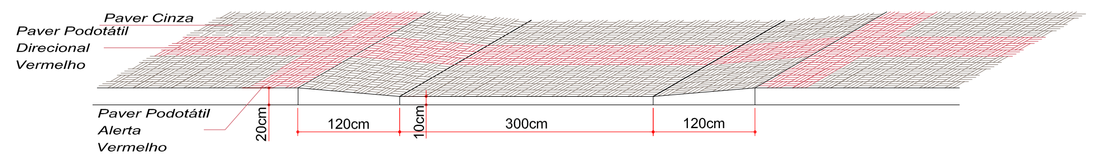

DETALHE DO REBAIXE DA CALÇADA

ESCALA_____1/50

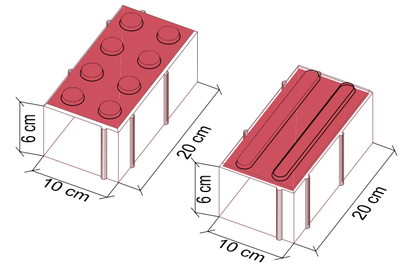

DETALHE ISOMÉTRICO PAVER DE SINALIZAÇÃO

ESCALA_____1/5

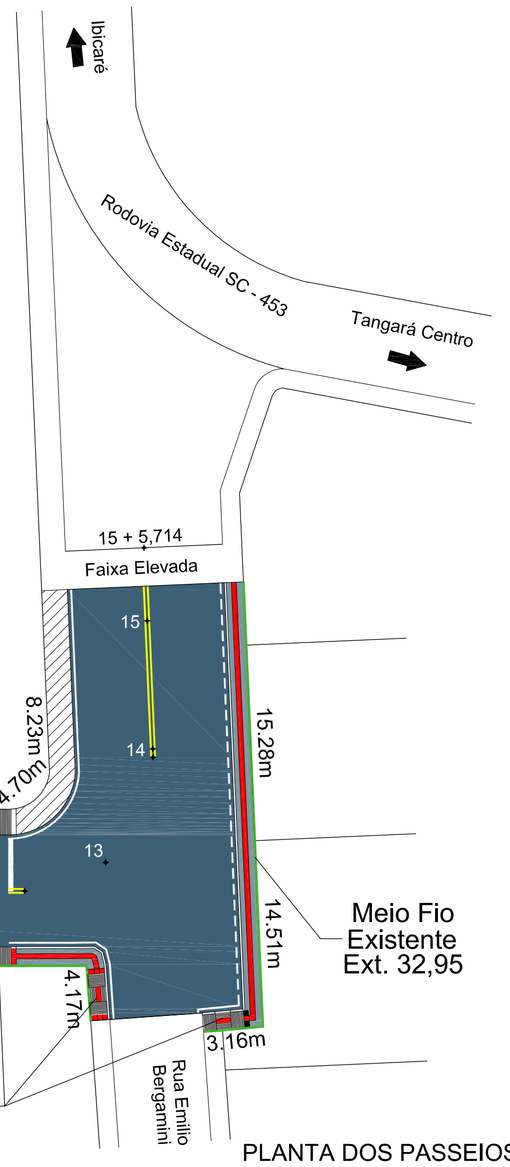

PLANTA DOS PASSEIOS

ESCALA_____1/330

Observações

- Resistência característica do concreto FCK = 15 MPa;
- Deverá ser apresentado o laudo técnico dos corpos de prova, do concreto utilizado nos blocos;
- Em acessos de garagens de residências deverá ser executado o rebaixo de calçada, conforme detalhe.

Legenda

Meio Fio Existente

Meio Fio à Executar

APROVAÇÕES :

-ESTATÍSTICA FINAL QUANTITATIVOS-

- EXTENSÃO DOS PASSEIOS À EXECUTAR =	176,00 m
- LARGURA DOS PASSEIOS =	Conf. planta baixa
- ÁREA DOS PASSEIOS À EXECUTAR (PAVER TÁTIL) =	70,00 m²
- ÁREA DOS PASSEIOS À EXECUTAR (PAVER CONVENCIONAL)=	140,80 m²
- MEIO FIO À EXECUTAR =	87,00 m

ammoc
Associação dos Municípios do Meio Oeste Catarinense
Rua Roberto Trompowiski,68 2º andar Tel: 49 3522.2800 Fax: 35220235 www.ammoc.com.br e-mail ammoc@ammoc.com.br - JOAÇABA SC

PREFEITURA MUNICIPAL DE TANGARÁ - SC

Obra: **PAVIMENTAÇÃO DE CALÇADAS PÚBLICAS**	Conteúdo: **PLANTA BAIXA DE PAVIMENTAÇÃO CALÇADAS SEÇÃO TRANSVERSAL DETALHES**
Referência: **PAVIMENTAÇÃO CALÇADAS**	
Local da Obra: **RUA RIO BONITO**	Prefeito Municipal **EM EXERCÍCIO**

Qualquer alterações consulte os responsáveis técnicos

Assinatura Responsável Técnico

Assinatura Prefeito

Projeto:
DENIR NARCIZO ZULIAN - ENG. CIVIL - CREA/SC 50.805-8
MICHEL ALBERTI - ENG. CIVIL - CREA/SC 80.032-6
ANA JÚLIA UNGERICHT - ENG. CIVIL-CREA/SC 105.295-8

Prancha: **PAS 01/01**

Desenho:	Data:	Escala:	Área Total:
LUCAS F. BALESTRIN	MARÇO / 2016	INDICADA(S)	INDICADA (S)