


Fachada

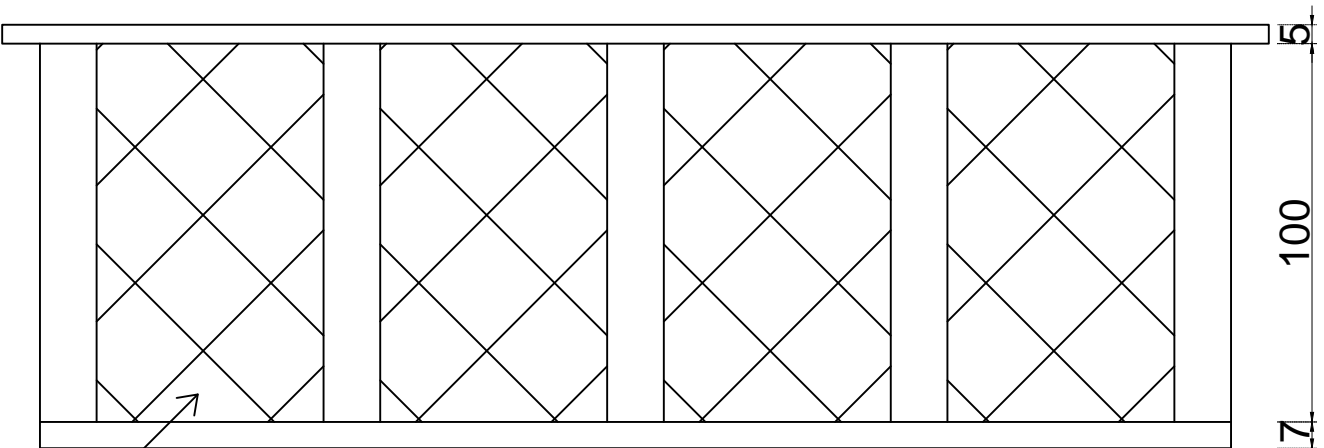

Revestimento cerâmico  
nas paredes e no piso

Corte longitudinal

# PREFEITURA MUNICIPAL DE TANGARÁ

ASSUNTO

PROJETO DOS ACONDICIONADORES DE RESÍDUOS

ESCALA

1:20

DATA

JUN/2017

PREFEITURA MUNICIPAL DE TANGARÁ

LARISSA VENDRUSCOLO  
CREA-SC 129.341-0

FOLHA

03/03