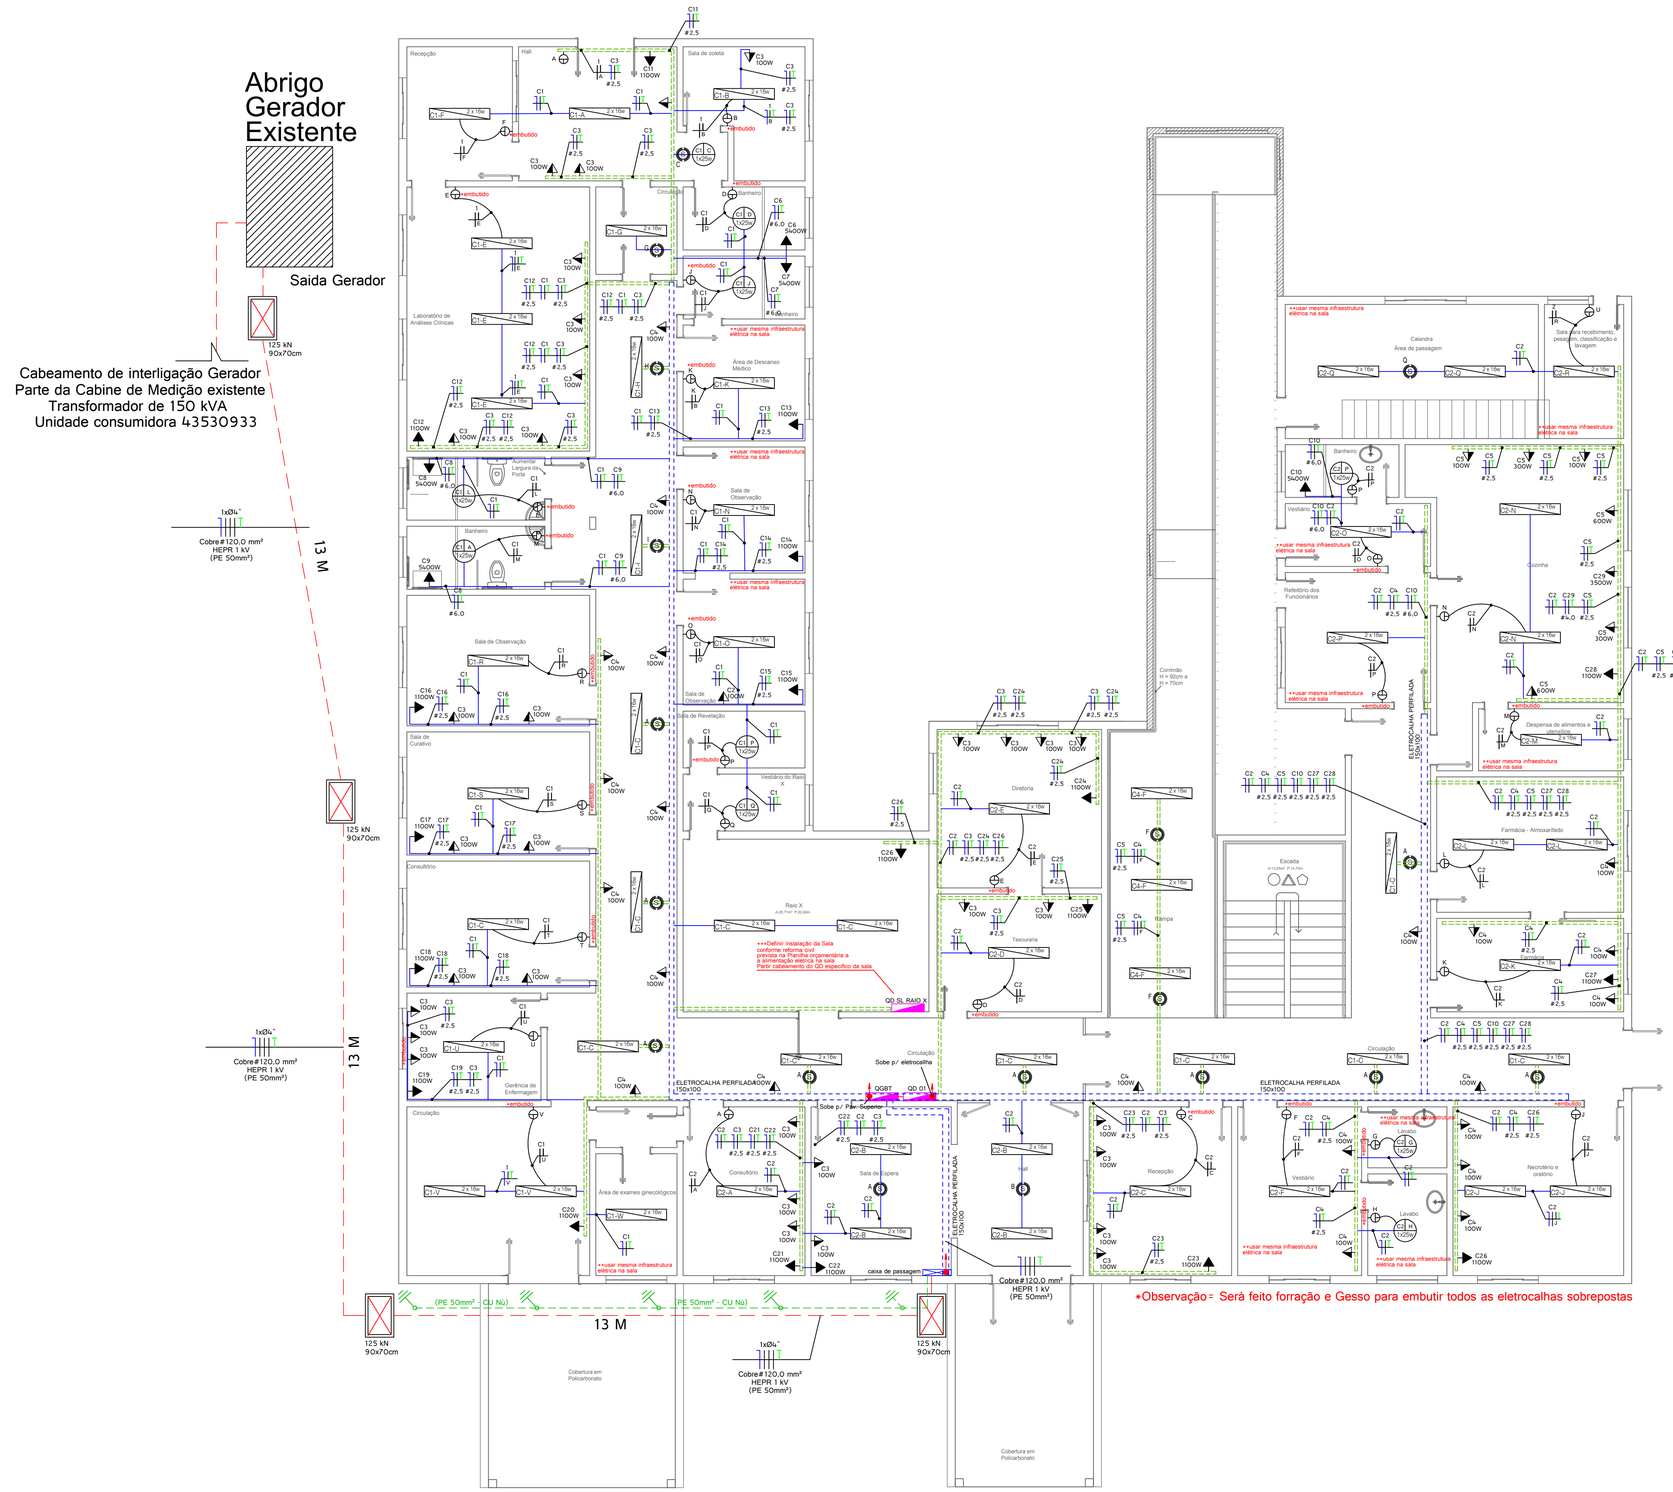

Planta Baixa Pavimento Inferior

Escala = 1:75
Medidas em = metros

Legenda

Elétrico		Simbologia
Quadros		CAIXA DE PASSAGEM METÁLICA
		CAIXA DE MEDIÇÃO
		CAIXA DE DESTRIBUIÇÃO
		CAIXA DE PASSAGEM COM TAMPA DE FERRO - B125kN
Interrup.		INTERRUPTOR SIMPLES 1 E 2 E 3 SECÇÕES
		INTERRUPTOR PARALELO 1, 2 E 3 SECÇÕES
		INTERRUPTOR CAMPAINHA
Tomadas		TOMADA SIMPLES 2P+T h=0,35 h=1,15 h=2,15
		TOMADA TRIPLA 2P+T h=0,35 h=1,15 h=2,15
		TOMADA USO ESPECÍFICO - h=0,35 h=1,15 h=2,25
		TOMADA DUPLA 2P+T h=0,35 h=1,15
	TV	PONTO PARA TELEVISÃO
		CAMPAINHA
Lâmpadas		LÂMPADA INCANDESCENTE
		LÂMPADA FLORESCENTE TIPO CALHA
		ARANDELA H = 1,80
Eletroduto		ELETRODUTO DE SUBIDA / DESCIDA PAVIMENTO
		ELETRODUTO PAREDE OU TETO
		ELETRODUTO PELO PISO OU SUBTERRÂNEO
		ELETRODUTO RAMAL DE ENTRADA PELO TETO
		ELETRODUTO RAMAL DE ENTRADA PELO PISO
		ELETRODUTO RAMAL DE LIGAÇÃO SUBTERRÂNEO 60cm
		ELETRODUTO SOBREPOSTO ELÉTRICO
Motor	15 M	MOTOR ELÉTRICO MONOFÁICO
	50 M	MOTOR ELÉTRICO TRIFÁICO
		FIOS FASE, NEUTRO, RETORNO E TERRA

LÓGICA		Simbologia
Fone/Rede		PONTO TELEFONE RJ11
		PONTO REDE RJ45
		ELETRODUTO SOBREPOSTO REDE/TELEFONE

NOTAS:

CARIMBOS/APROVAÇÃO:

Ambience
Arquitetura e Engenharia

PRANCHA
01/03

PROJETO
PROJETO ELÉTRICO
HOSPITAL FREI ROGÉRIO

LOCAL
RUA BENJAMIN ARCARE, NUM 22 CENTRO
TANGARÁ/ SC CEP 89642-000

ESCALA
Indicada

DESENHO
Gian M. Da Silva

REFERÊNCIA
PLANTA BAIXA PAV. INFERIOR

PROJETISTA
04/12/2017

Eng. Eletricista Luiz Roberto da Silva - CREA 046709-4

DATA
ELÉTRICO_160617_R01

Arquiteta e Urbanista Priscila Maschio Favretto - CAU 74672-0

ARQUIVO
Gian M. Da Silva

MUNICÍPIO DE TANGARÁ
CNPJ: 82.827.999/0001-01