



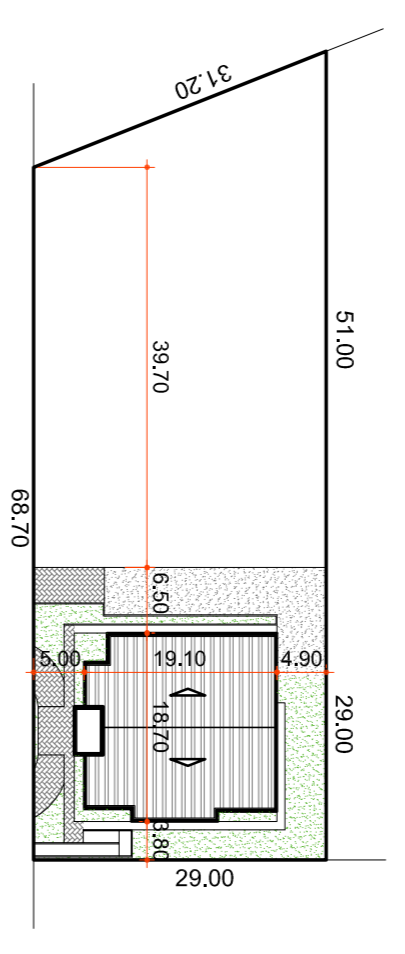

QUANTITAVOS

AREA DE CALÇADA.....	73,40 m²
AREA DE PAVIMENTO.....	88,65 m²
AREA DE JARDIM.....	84,35 m²
AREA DE GRAMA.....	131,75 m²
AREA DE BRITA.....	133,15 m²

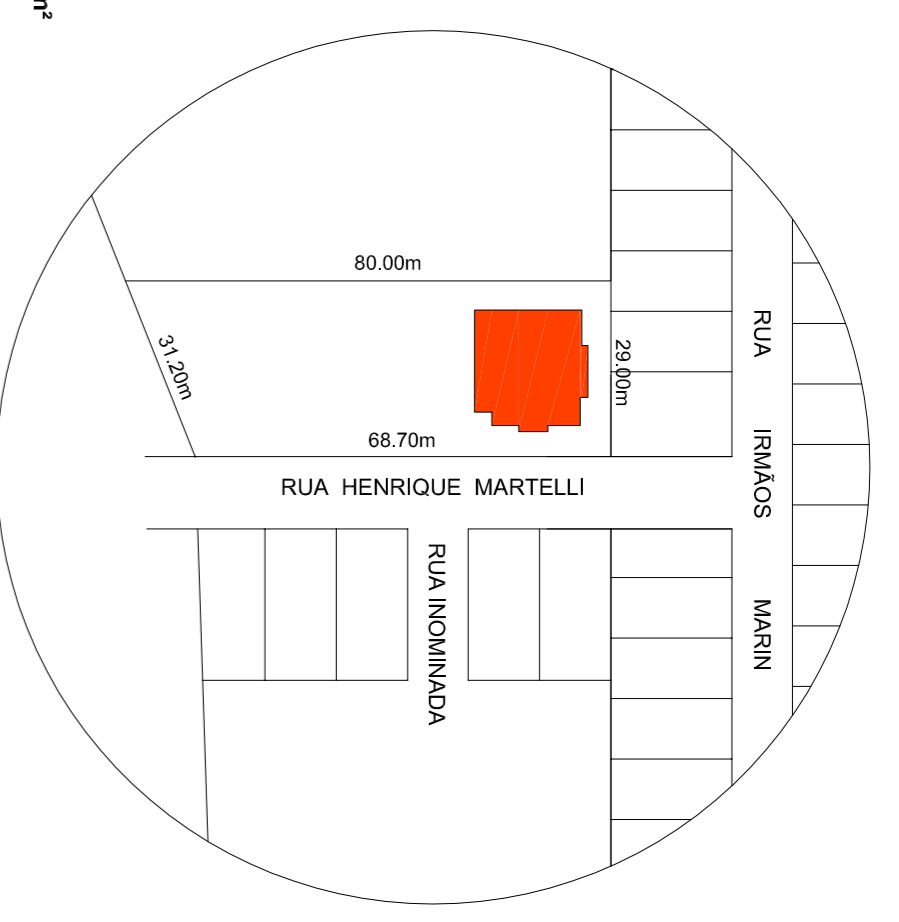

IMPLANTAÇÃO

Escala: 1:1.750

SITUAÇÃO

Escala: Relativa

Rua Roberto Frangoso, 687 - 2º andar - Tel: 49 3622-2800 Fax: 3622-0235 www.ammoc.com.br email: amnoc@ammoc.com.br - Cnpj: 08.978.978/0001-00

ammoc
Associação dos Municípios do Vale do Rio Capivari

PREFEITURA MUNICIPAL DE TANGARÁ

Unidade: UNIDADE BÁSICA DE SAÚDE (UBS)
Projeto: PROJETO ARQUITETÔNICO

Local do Obra: RUA HENRIQUE MARTELLI - BAIRRO BELA VISTA - TANGARÁ - SC
Qualquer alteração consulte os responsáveis técnicos

Projeto: DENIR NARCIZO ZULIAN - ENG. CIVIL - CREA/SC 50.805-8
MICHEL ALBERTI - ENG. CIVIL - CREA/SC 80.032-6
ANA JULIA UNGERICH - ENG. CIVIL - CREA/SC 105.295-8

Assinatura Responsável Técnico: _____
Assinatura Projeto: _____

Projeto Municipal: EUCLEDES CRUZ

Arquiteto: ANDRÉ BEAL
Data: SETEMBRO / 2013
Área Total: 340,03 m²

ARQ 02/03

LAYOUT

Escala: 1:225,00