



FACHADA
Escala 1:30

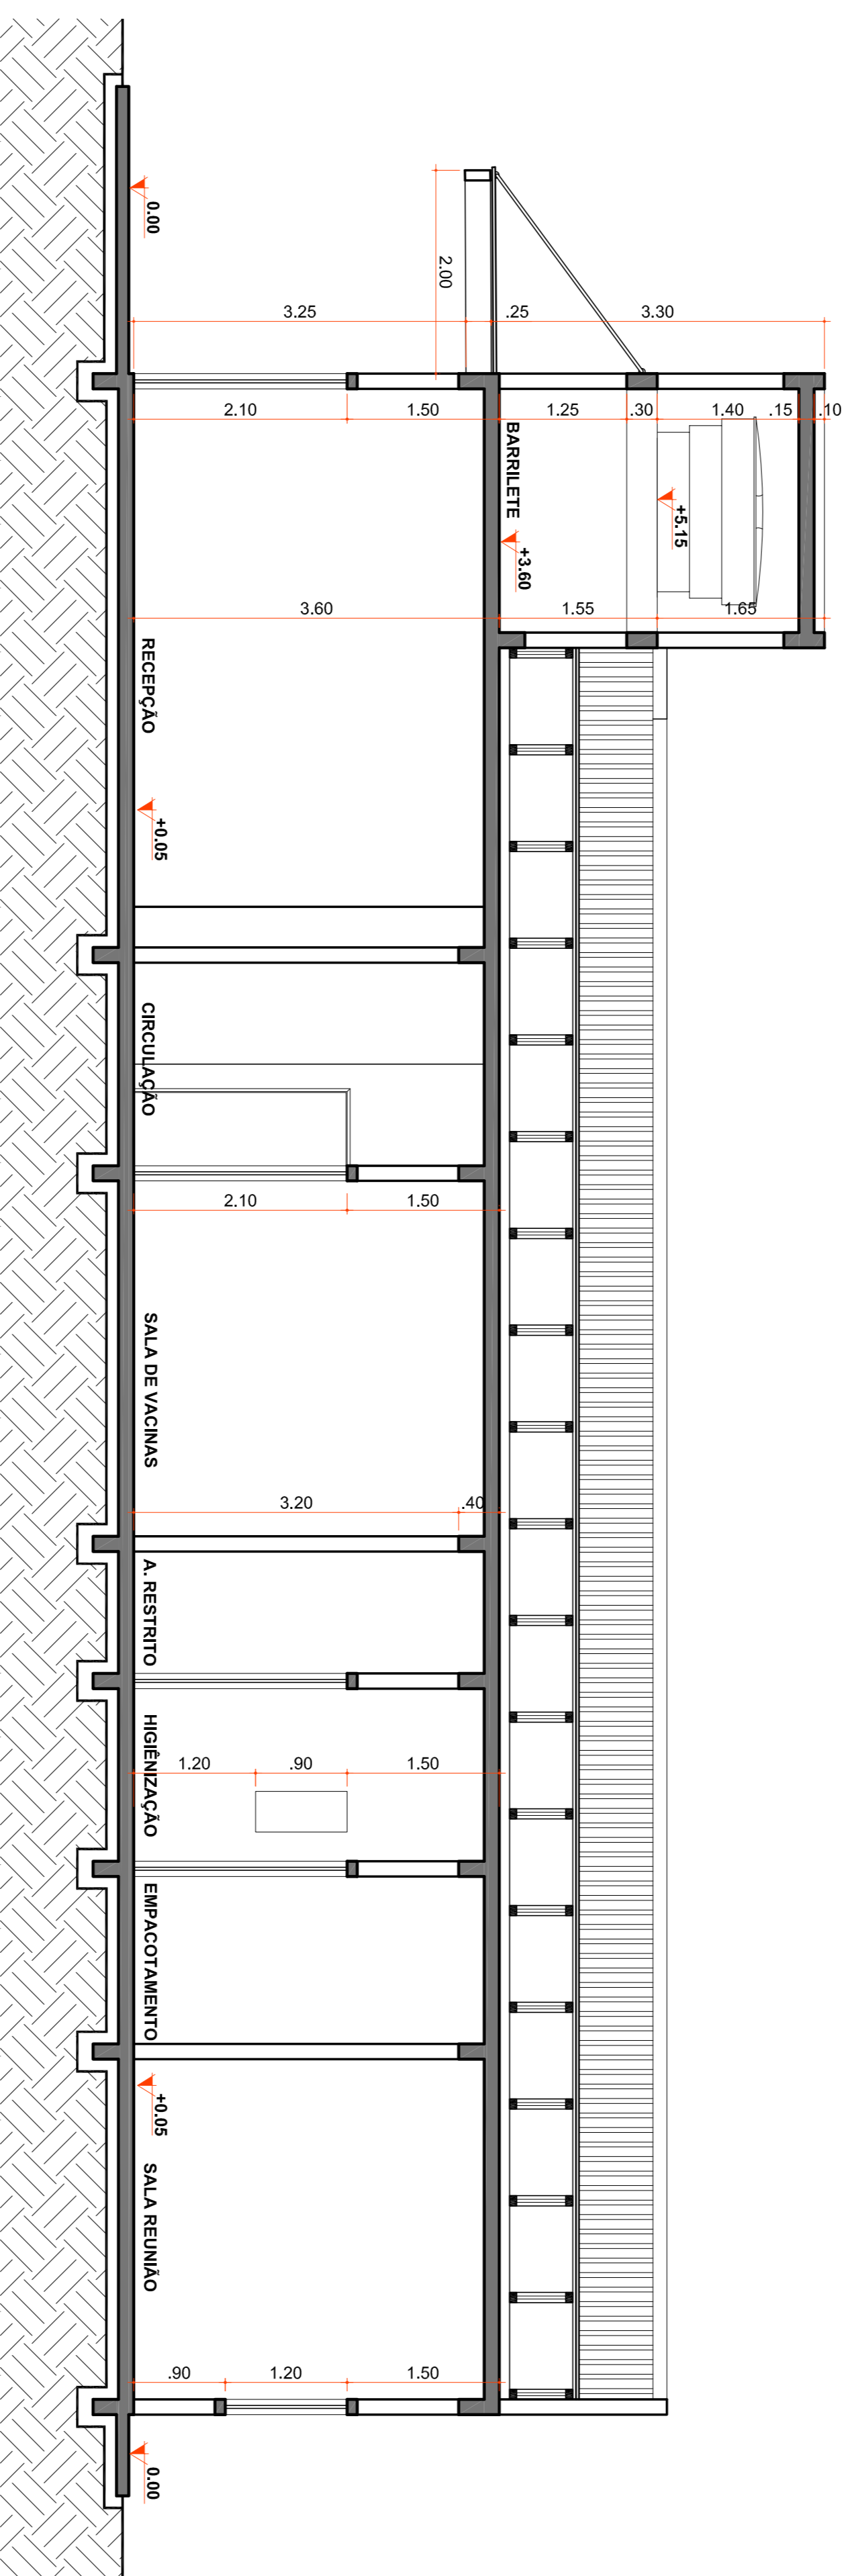

CORTE - BB
Escala 1:30

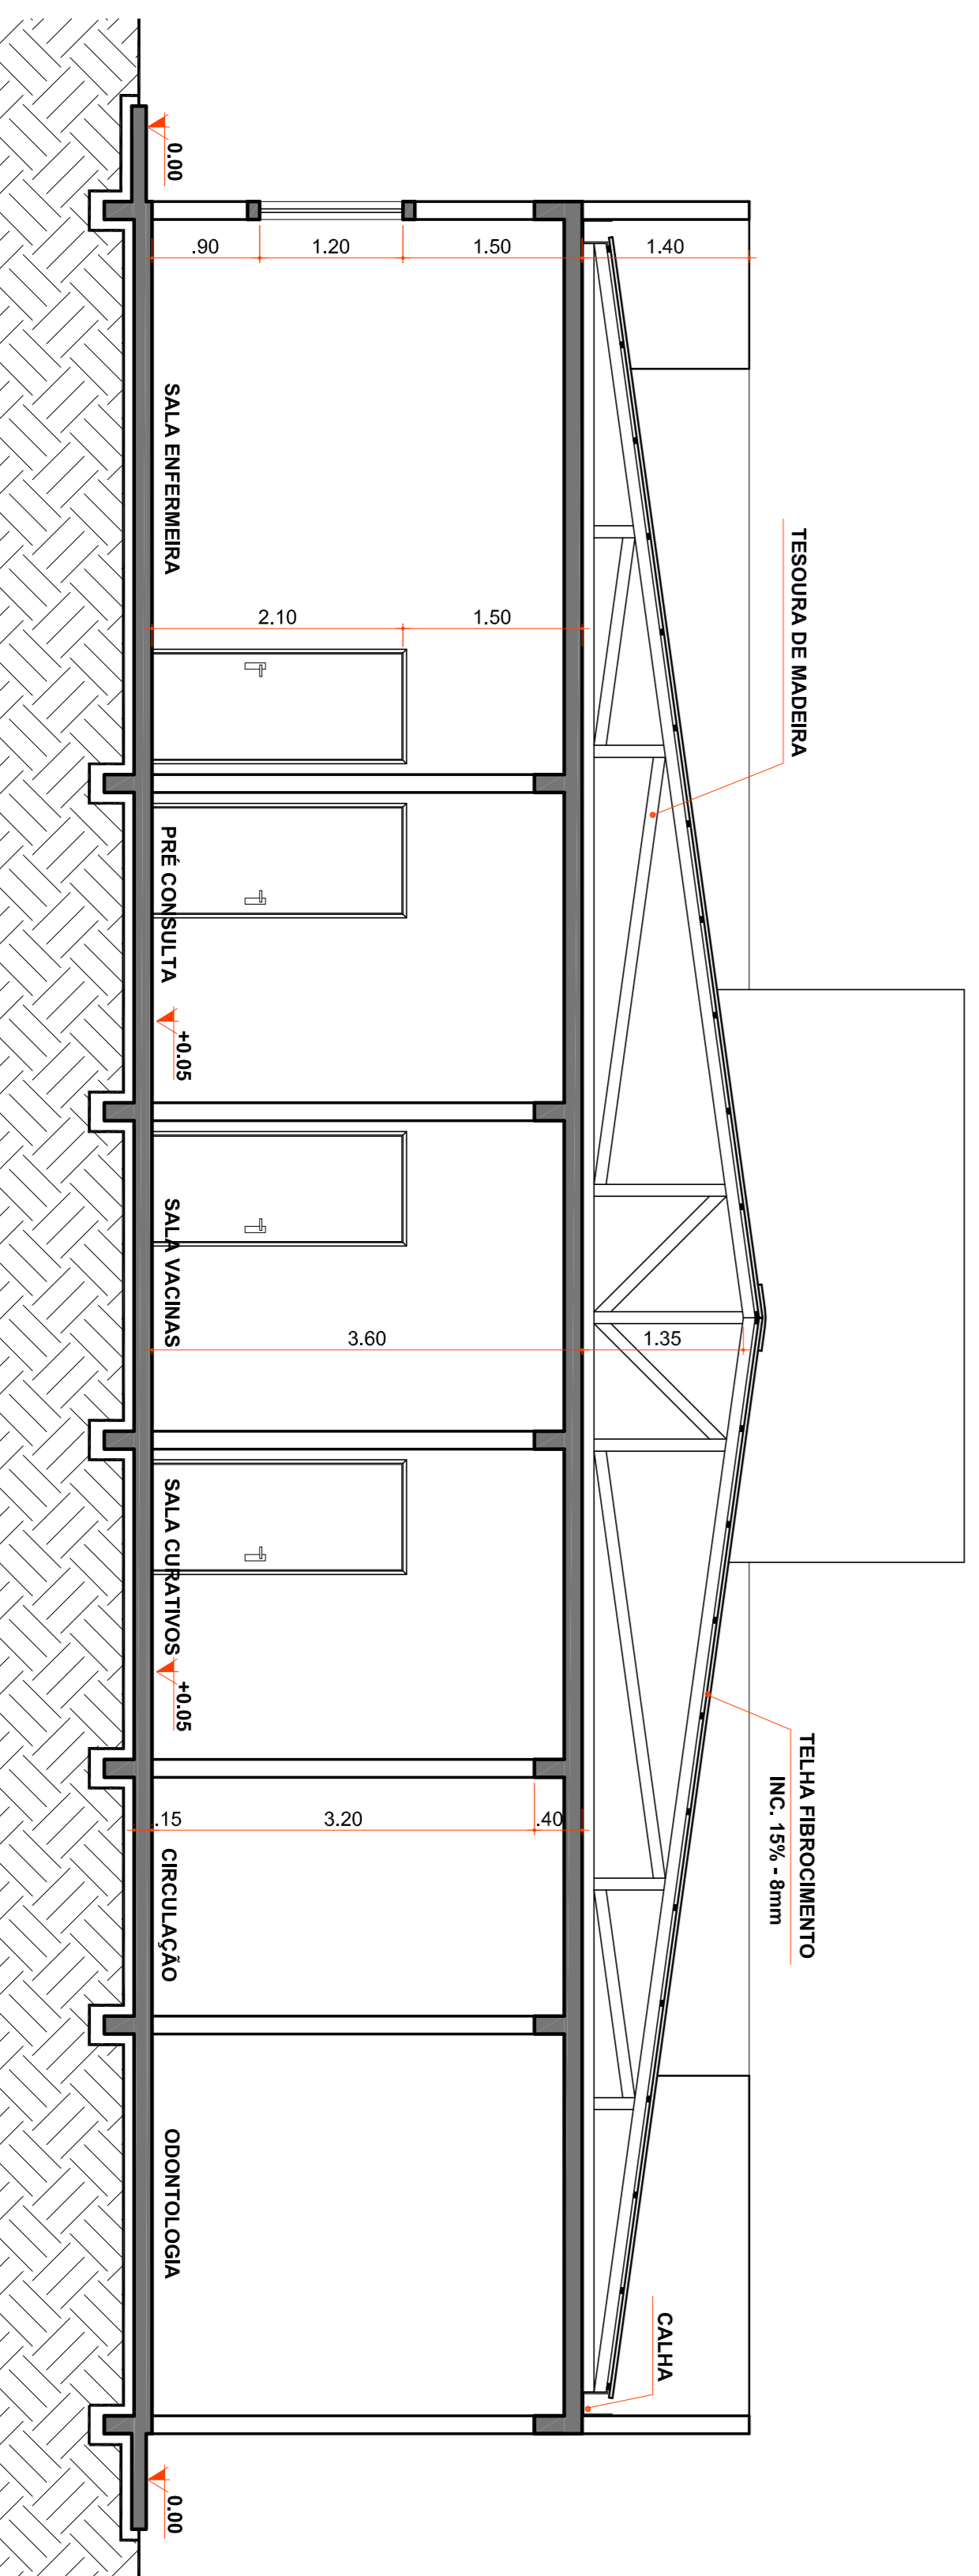

CORTE - AA
Escala 1:30

Rua Roberto Trompowski, 68 2º andar - Fone: 49 3522-2800 Fax: 35220235 www.ammoc.com.br e-mail: ammoc@ammoc.com.br - JORNALISTA SC



PREFEITURA MUNICIPAL DE TANGARA

UNIDADE BÁSICA DE SAÚDE (UBS)

PROJETO ARQUITETÔNICO

Local da Obra:
RUA HENRIQUE MARTELLI - BARRIO BELA VISTA - TANGARA - SC
Quaisquer alterações consulte os responsáveis técnicos

Projeto Municipal
EDUILOS CRUZ

Assistuntia Responsavel Técnico

Assistuntia Projeto

Projeto:
DENIR NARCIZO ZULLIAN - ENG. CIVIL - CREA/SC 50.805-8
MICHEL ALBERTI - ENG. CIVIL - CREA/SC 80.032-6
ANA JULIA UNGERICHT - ENG. CIVIL-CREA/SC 105.295-8

Desenho:
ANDRÉ BEAL

Data:
SETEMBRO /2013

Escala:
INDICADAS

Área Total:
34023 m²

Finalidade:
ARQ
03/03