


PROJETO ESGOTO
Escala 1 : 50

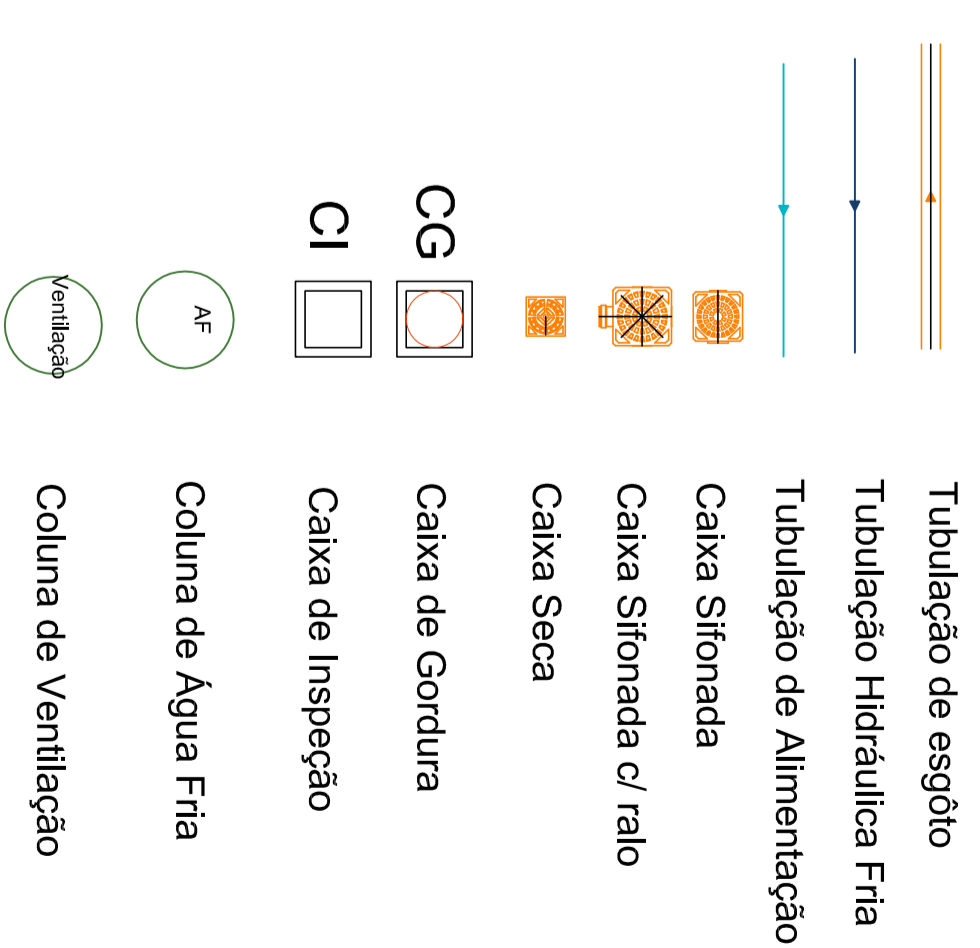

Rua Roberto Trompinski, 68 2º andar - Fone: 49 3522 2800 Fax: 35202025 www.ammoc.com.br Avenida Ammoco, 100 - Jd. Santa Helena - Tangará do Sul - SC

PREFEITURA MUNICIPAL DE TANGARÁ


Unidade: **UNIDADE BÁSICA DE SAÚDE (UBS)**

Projeto: **PROJETO HIDROSSANITÁRIO**

Local do Obra: **RAVA HENRIQUE MARTELLI - R. BELA VISTA - TANGARÁ, SC**

Qualquer alteração consulte os responsáveis técnicos

Assinatura Responsável Técnico: _____



ammoc

Assinatura Projeto: _____

Projeto: **DENIR NARGIZO ZULIAN - ENG. CIVIL - CREA/SC 50.805-8**
MICHEL ALBERTI - ENG. CIVIL - CREA/SC 80.032-6
ANA JILIA UNGERICH - ENG. CIVIL - CREA/SC 103.295-8
MAYRINCKSON HAMMER - DOUTOR EM ENGENHARIA (MÉTODOS) - ANEXO 1004 - 24/01/2013

Consultor: **Projeto Municipal**
EUCLEDES CRUZ

Prontidão: **HS**
01 / 04