


**PROJETO HIDRÁULICO
(COBERTURA)**
Escala 1 : 50

QUANTITATIVO TANGARÁ			
Peca	Un.	Quant.	
Anel de Vedação Esgoto DN 40	pc	3	
Registro de Pressão PVC Soldável 25mm	pc	1	
Registro de Gaveta PVC Soldável 25mm	pc	13	
Joelho 45° Soldável 32mm	pc	3	
Tubo Soldável 25mm (m)	m	104	
Jungão 45° Simples Esg. Série Normal DN 40	pc	1	
Anel de Vedação Esgoto DN 75	pc	18	
Tubo Esgoto de PVC Série Normal DN 100 (m)	m	66	
Luva Simples Esg. Série Normal DN 100	pc	17	
Joelho 90° Soldável 32mm	pc	4	
Luva Simples Esg. Série Normal DN 50	pc	44	
Bucha Redução Sold. Curta 32 x 25mm	pc	1	
Joelho 45° Soldável 25mm	pc	6	
Cap Esgoto Série Normal DN 100	pc	8	
Joelho 90° Esg. Série Normal DN 50	pc	17	
Bucha Redução Sold. Longa 50 x 25mm	pc	3	
Tê Soldável 50mm	pc	4	
Tubo Soldável 32mm (m)	m	39	
Tê Esgoto Série Normal DN 100x100	pc	1	
Joelho 90° Esg. Série Normal DN 40	pc	58	
Joelho 45° Esg. Série Normal DN 50	pc	18	
Joelho 45° Esg. Série Normal DN 40	pc	38	
Luva Simples Esg. Série Normal DN 75	pc	9	
Luva Soldável 32mm	pc	1	
Joelho 90° Soldável 25mm	pc	61	
Adapt. c/ Flange e Anel p/ CX. 32mm x 1	pc	4	
Tê Esgoto Série Normal DN 40	pc	1	
Tubo Esgoto de PVC Esgoto Série Normal DN 50 (m)	m	56	
Tê de Redução Soldável 50 x 25mm	pc	4	
Joelho 45° Esg. Série Normal DN 75	pc	1	
Tubo Esgoto de PVC Esgoto Série Normal DN 40 (m)	m	41	
Valvula de Descarga PVC Soldável 50mm	pc	2	
Registro de Gaveta PVC Soldável 50mm	pc	3	
Tê Soldável 32mm	pc	3	
Jungão Red. 45° Esg. Série Normal DN 100x50	pc	6	
Anel de Vedação Esgoto DN 100	pc	41	
Registro de Pressão PPR 25mm acab. DECA	pc	1	
Registro de Gaveta PPR 25mm acab. DECA	pc	1	
Tê de Redução Soldável 32 x 25mm	pc	2	
Adapt. c/ Flange e Anel p/ CX. 50mm x 1½	pc	2	
Joelho 90° Esg. Série Normal DN 100	pc	10	
Jungão Rad. 45° Esg. Série Normal DN 75x50	pc	7	
Tubo Esgoto de PVC Esgoto Série Normal DN 75 (m)	m	17	
Jungão 45° Simples Esg. Série Normal DN 50x50	pc	2	
Jungão Rad. 45° Esg. Série Normal DN 100x75	pc	1	
Tê Esgoto Série Normal DN 50x50	pc	7	
Registro de Gaveta PVC Soldável 32mm	pc	1	
Joelho 45° Soldável 50mm	pc	4	
Tê Soldável 25mm	pc	14	
Jungão 45° Simples Esg. Série Normal DN 100x100	pc	2	
Caixa Sifonada Quadrada c/ 3 Entradas n°61 Branca 100 x 100	pc	17	
Joelho 45° Esg. Série Normal DN 100	pc	4	
Rad. Excêntrica Esg. Série Normal DN 75x50	pc	1	
Anel de Vedação Esgoto DN 50	pc	102	
Terminal de Ventilação Série Normal 50mm	pc	7	
Joelho 90° Soldável 50mm	pc	9	
Tubo Soldável 50mm (m)	m	44	

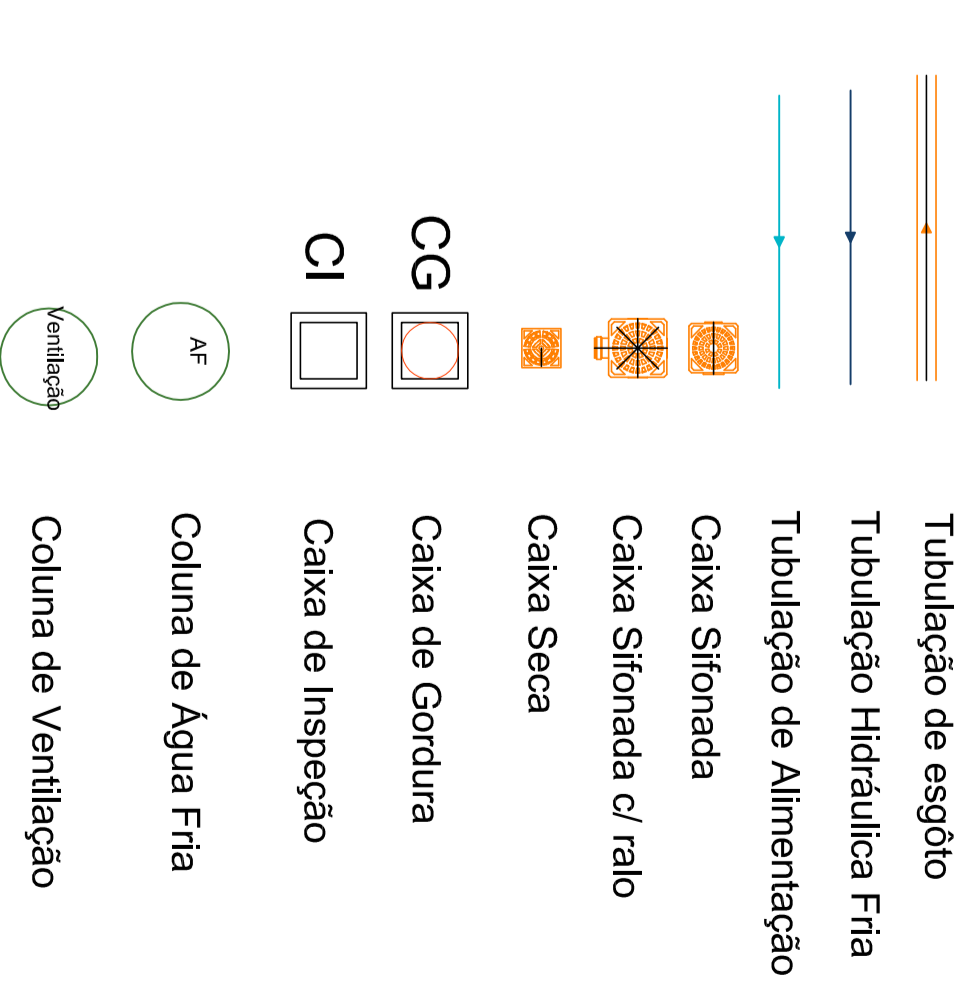

Rua Roberto Trompowski, 68 2º andar - Fone: 49 3522 2800 Fax: 35202035 www.ammoc.com.br Avenida Ammoco, 100 - Jd. Santa Helena - Tangará da Serra - SP - 13160-000

ammoc

PREFEITURA MUNICIPAL DE TANGARÁ

Unidade Básica de Saúde (UBS)

Projeto Hidráulico Coberturas Quantitativos

Projeto: DENIR NARGIZO ZULLIAN - ENG. CIVIL - CREA/SC 50.805-8
MICHEL ALBERTI - ENG. CIVIL - CREA/SC 80.032-6
ANA JULIA UNGERICH - ENG. CIVIL - CREA/SC 103.295-8

Projeto: HS
02 / 04