



DEMARCAÇÃO DA QUADRA DE VOLEIBOL

Esc: 1/125

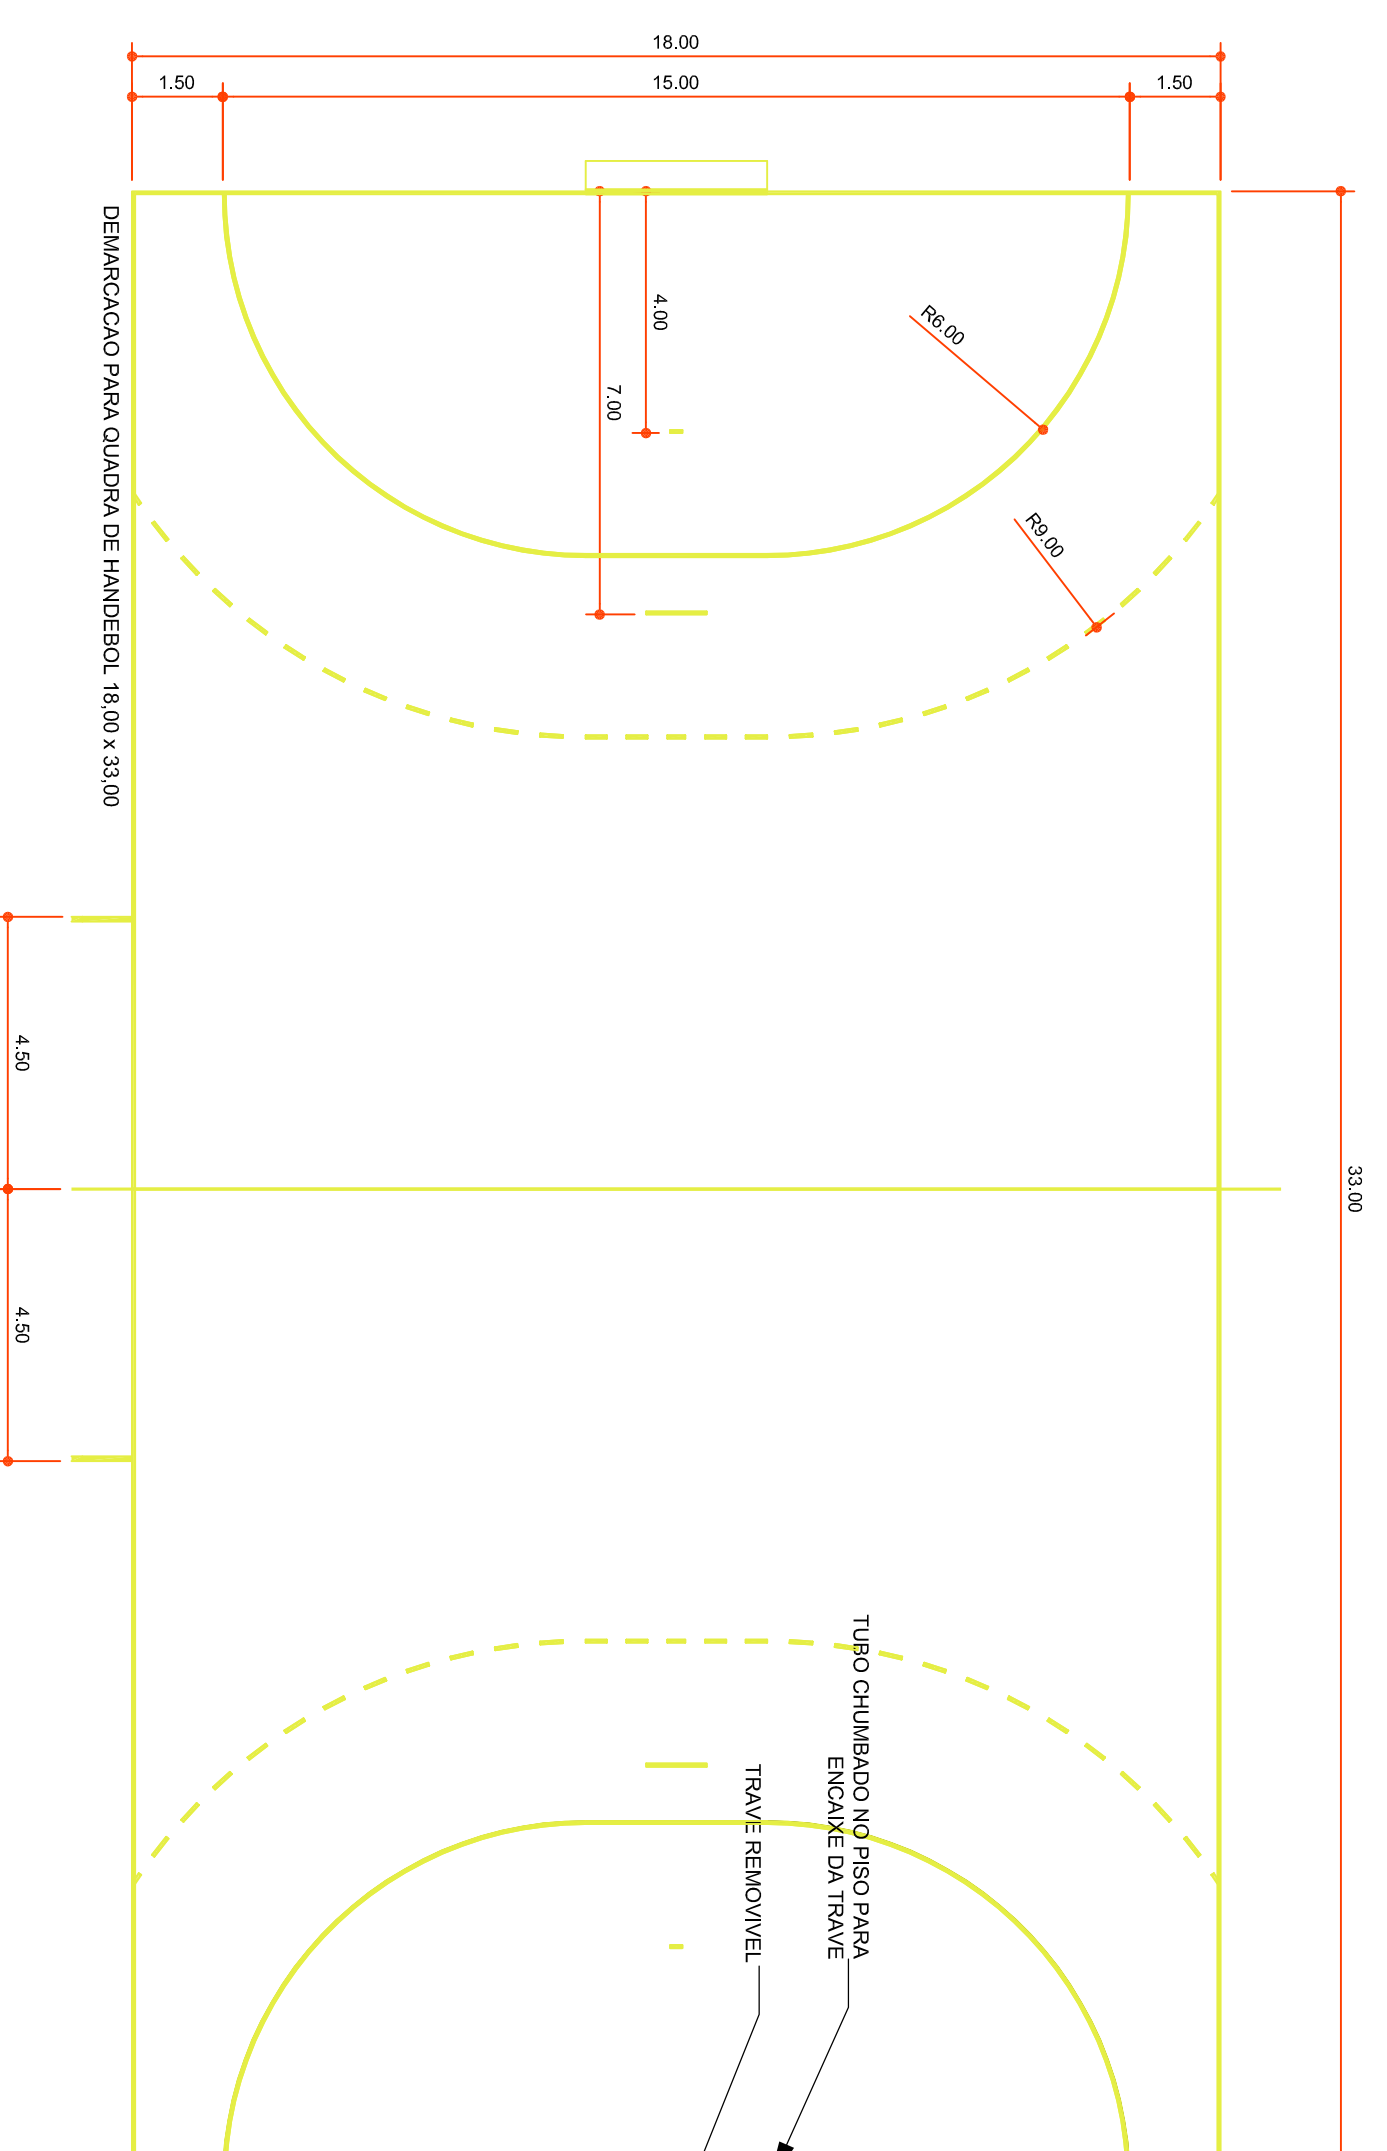

DEMARCAÇÃO DA QUADRA DE HANDEBOL

Esc: 1/125

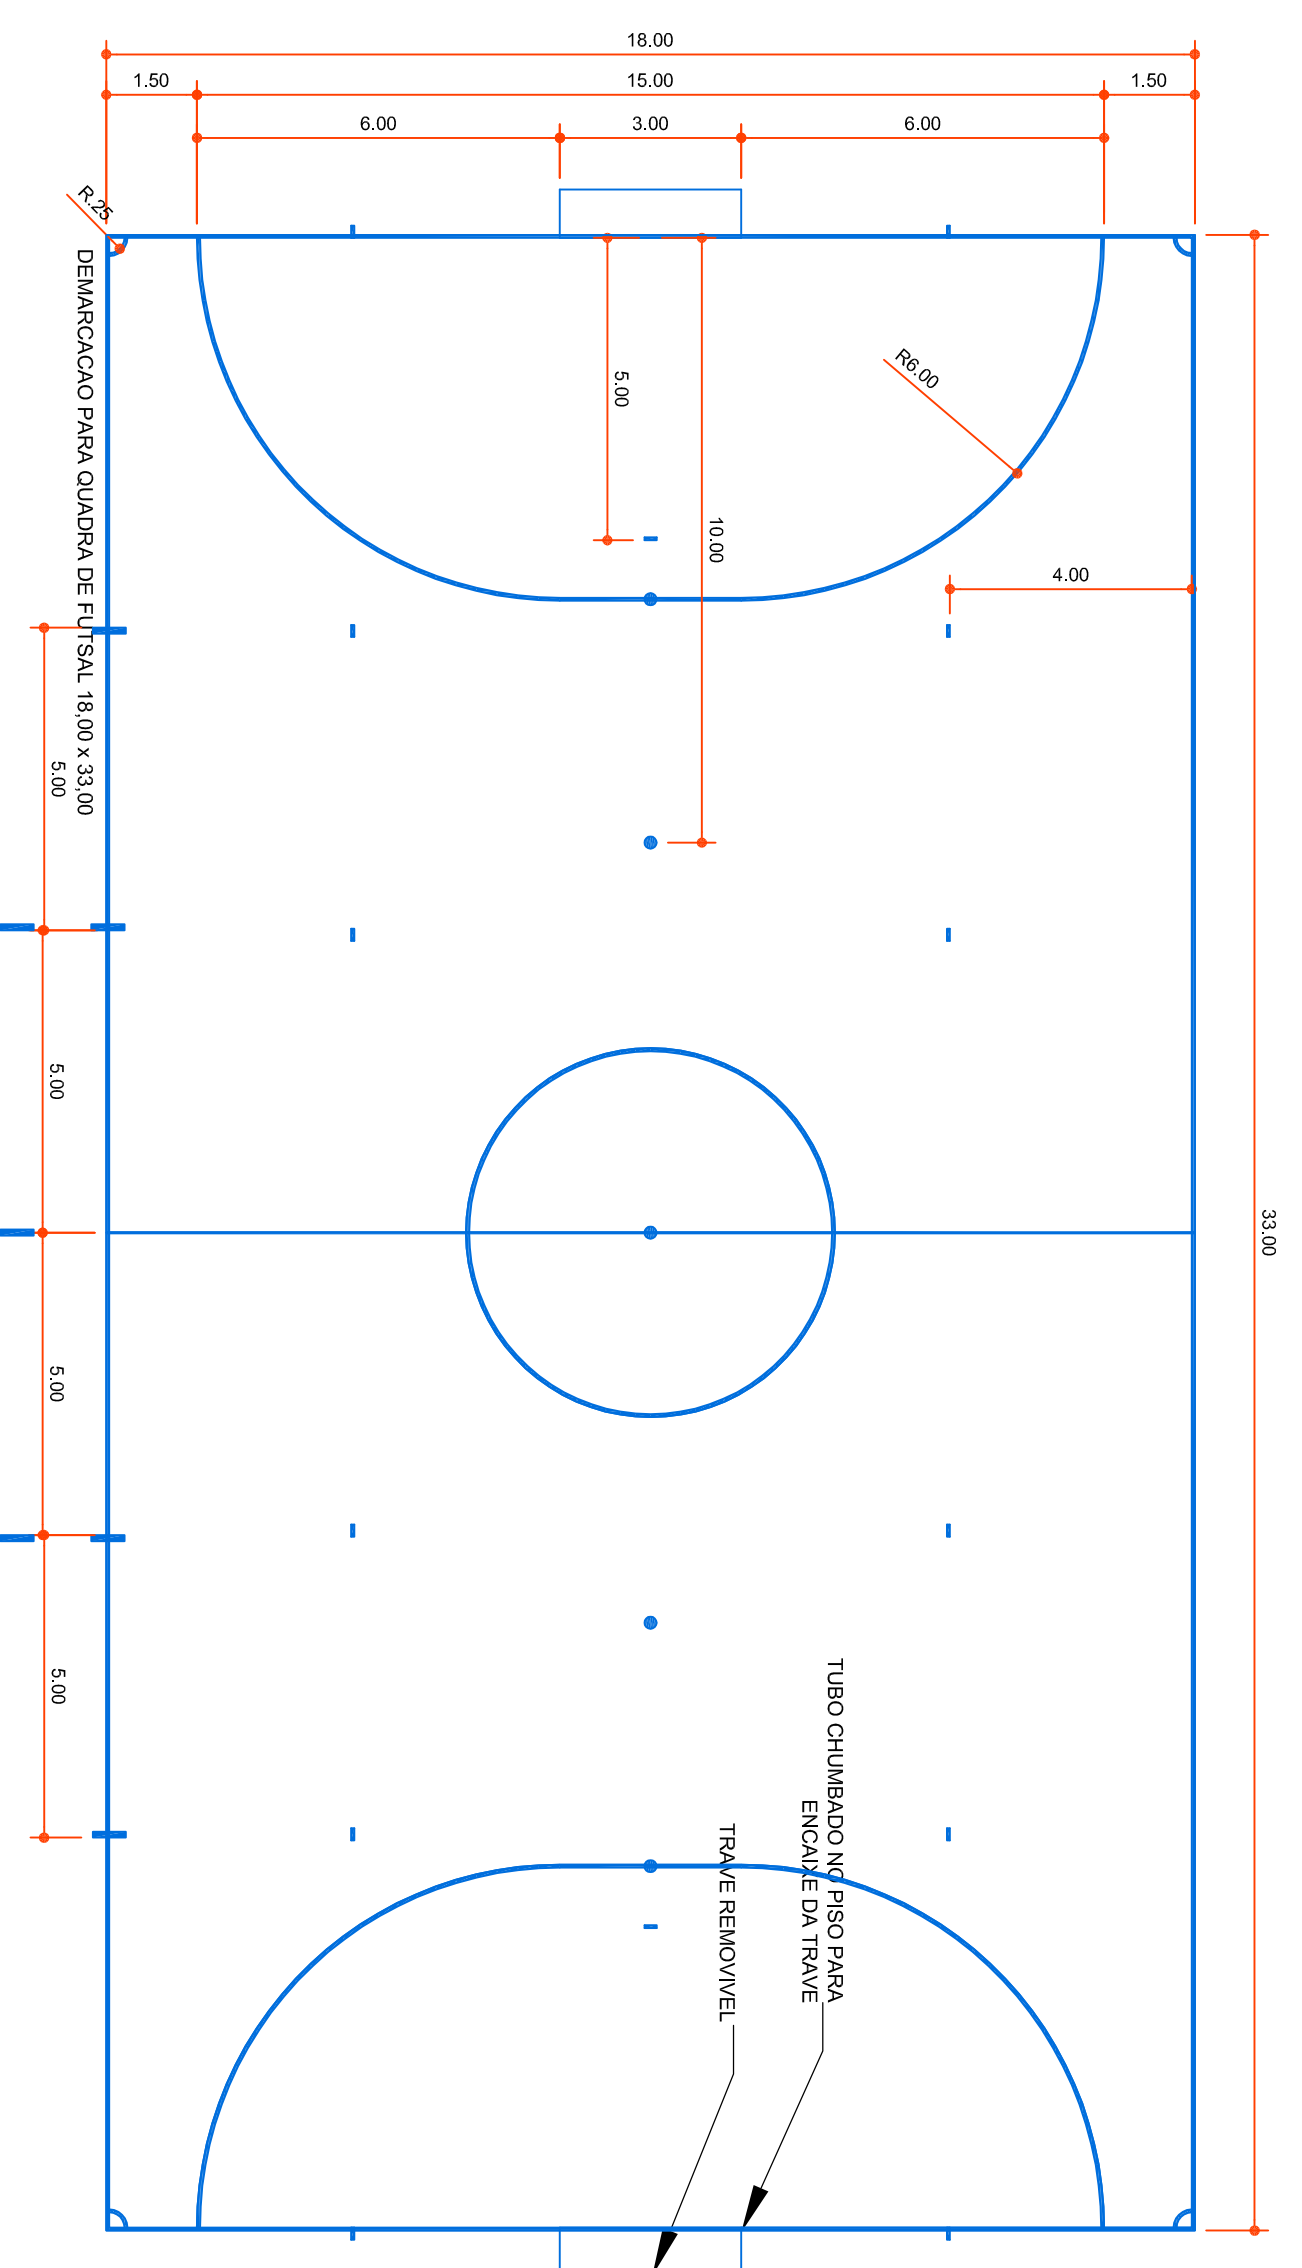

DEMARCAÇÃO DA QUADRA DE FUTSAL

Esc: 1/125

ESPECIFICAÇÕES GERAIS

QUADRAS

FAIXAS DEMARCATÓRIAS

FAIXAS DEMARCATÓRIAS PARA DELIMITAR ÁREAS DESTINADAS AS DIVERSAS MODALIDADES ESPORTIVAS.

ONDE HOUVER SOBREPÓSICÃO DE FAIXAS PREVALECE A FAIXA DA PRIVADA.

VOLEIBOL, FUTSAL E HANDEBOL.

VOLEIBOL COR A SER DEFINIDA PELA FISCALIZAÇÃO (5cm) COMP.: 100,00m

FUTSAL COR A SER DEFINIDA PELA FISCALIZAÇÃO (5cm) COMP.: 100,00m

HANDEBOL COR A SER DEFINIDA PELA FISCALIZAÇÃO (5cm) COMP.: 21,00m


QUE DEVERIA SER DE 5cm) COMP.: 21,00m

SOBREPÓSICÃO DAS PINTURAS

VER LOCALIZAÇÃO NA PLANTA BAIXA DO PROJETO ARQUITETÔNICO

OBSERVAÇÃO:

DEMARCAÇÃO DAS QUADRAS E EQUIPAMENTOS ESPORTIVOS PARA USO EM QUADRA, A CADA MODALIDADE DEVERÁ SER INDICADA NA PLANTA BAIXA DO PROJETO ARQUITETÔNICO, COM OBRIGATORIA OBSERVAÇÃO DO MET. - MANEIRO DO ESPORTE E TUBAGEM

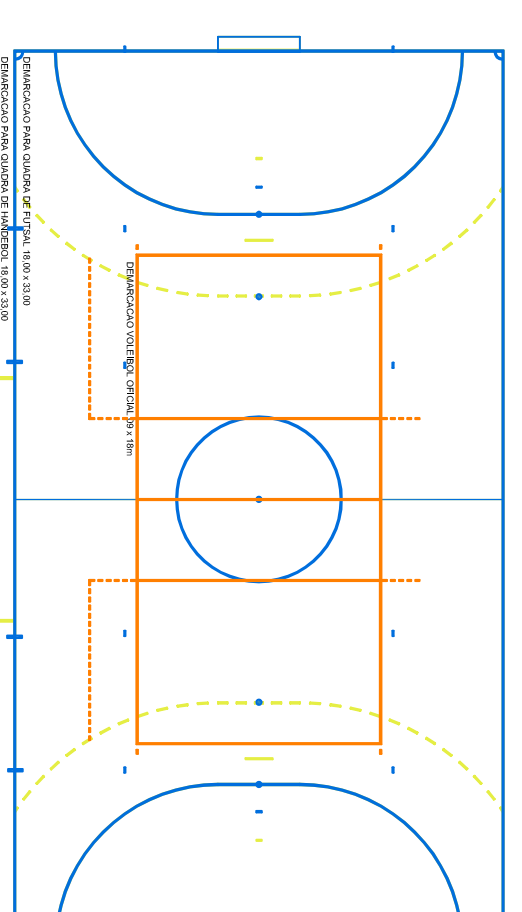

PREFEITURA MUNICIPAL DE TANGARÁ


Rua Roberto Trompowski, 697 - Jardim - Tel: 49 3522 2800 Fax: 35220205 www.ammoc.com.br e-mail: ammoc@ammoc.com.br - JOC/CEA/SC

QUADRA DE ESPORTES COBERTA

PROJETO ARQUITETÔNICO

Local da Obra: **LINHA IMAKITAN - TANGARÁ - SC**

Qualquer alterações consulte os responsáveis técnicos

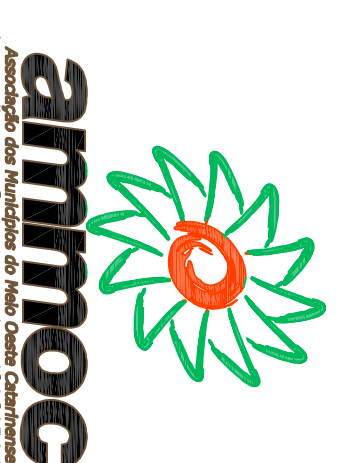

Assinatura Responsável Técnico

Assinatura Profissional

Projeto: **DENIR MARCZO ZULIAN - ENG. CIVIL - CREA/SC 50.805-8**
MICHEL ALBERTI - ENG. CIVIL - CREA/SC 80.032-6
ANA JULIA UNGERICHT - ENG. CIVIL-CREA/SC 105.295-8

Desenho: **KLEVERTON** Data: **FEBREIRO / 2014** Escala: **INDICADAS** Área: **74,808 m²**

Prontidão: **ARQ 03/04**