


PREFEITURA MUNICIPAL DE TANGARÁ



Representação _____ LUIS V. FERREIRA	Obra CABECEIRA PARA PONTE NA LINHA CARAVAGINHO	Folha 01/04
	Autor PROJETO ARQUITETÔNICO	Data JAN/2016

CORTE AA'
Escala 1:50

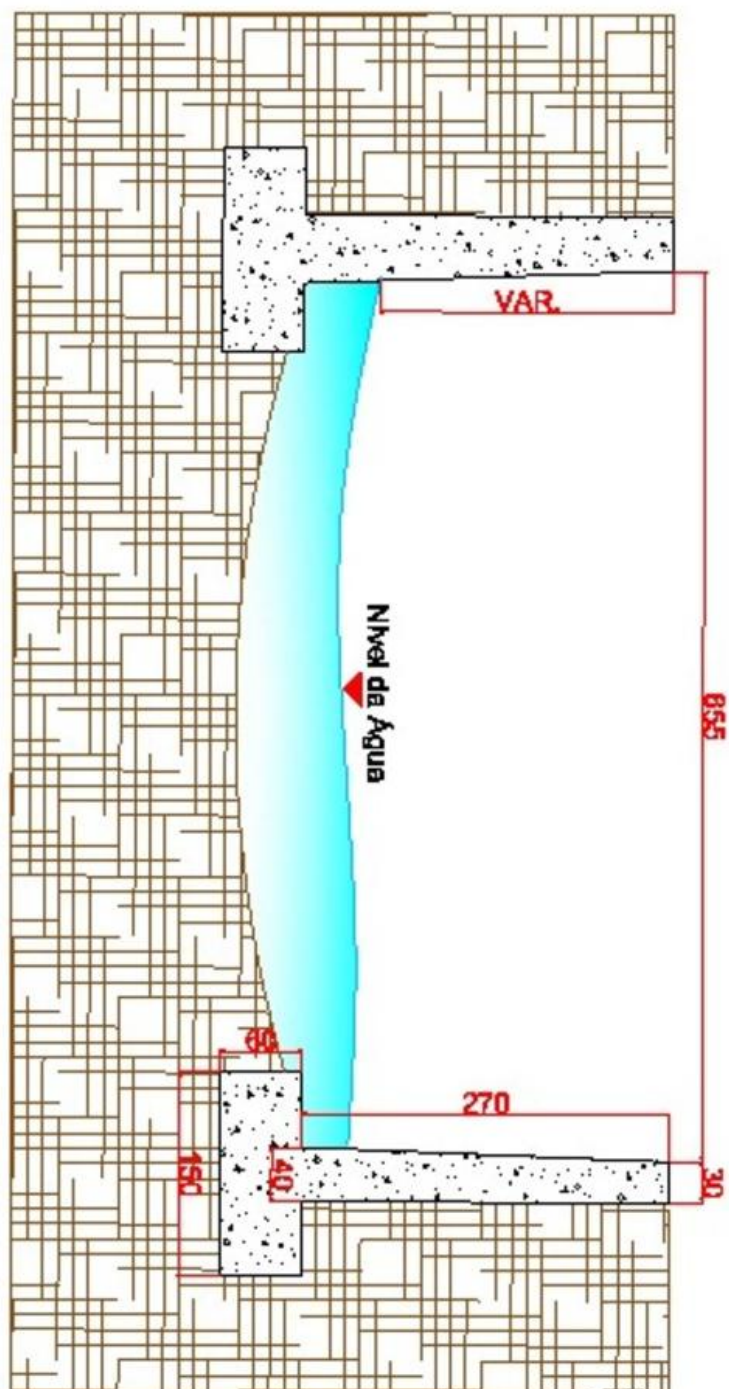

PREFEITURA MUNICIPAL DE TANGARÁ



Projeto de Arquitetura

Objeto

Folha

CABECEIRA PARA PONTE
NA LINHA CARAVAGINHO

02/04

LARISSA VENTURISCOLO

RACILOS COPIN


Descrição

Data

PROJETO ARQUITETÔNICO

JAN/2016

CORTE BB'
Escala 1:50

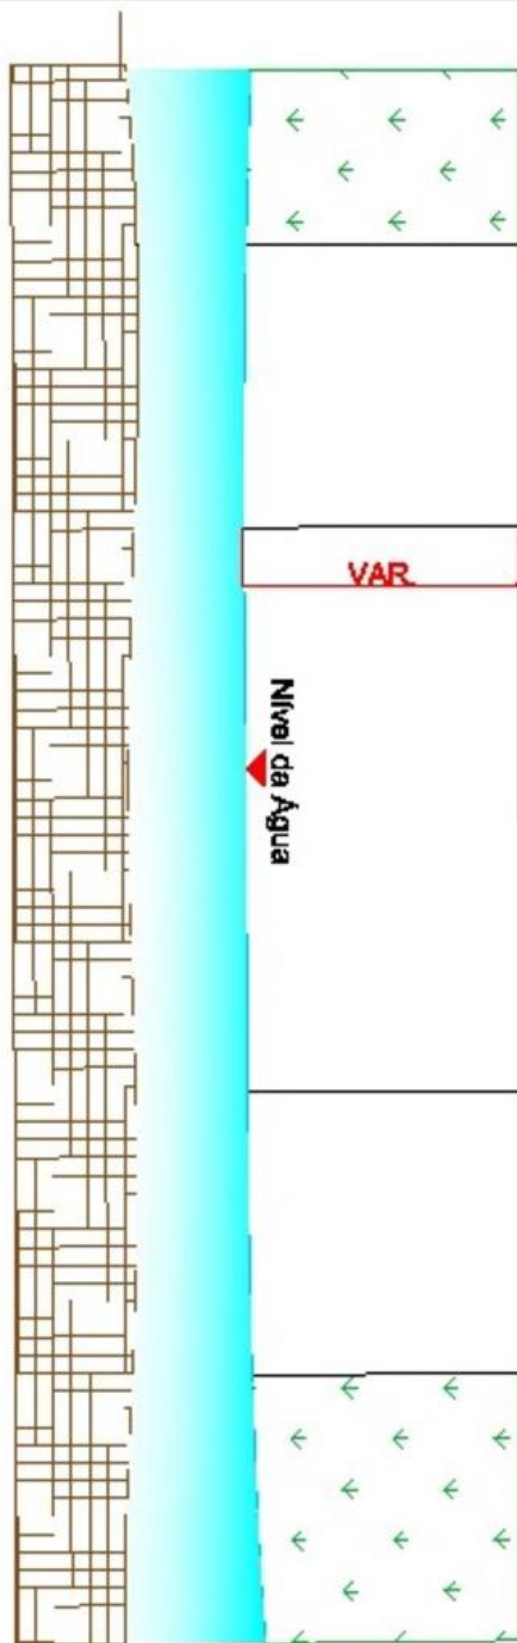

PREFEITURA MUNICIPAL DE TANGARÁ



Projeto de Arquitetura

Obra

Folha

CABECEIRA PARA PONTE
NA LINHA CARAVAGINHO

03/04

LEONARDO VENTURINI

ARQUITETO

Descrição



Data

PROJETO ARQUITETÔNICO

JAN/2016



CORTE AA'
Escala 1:50

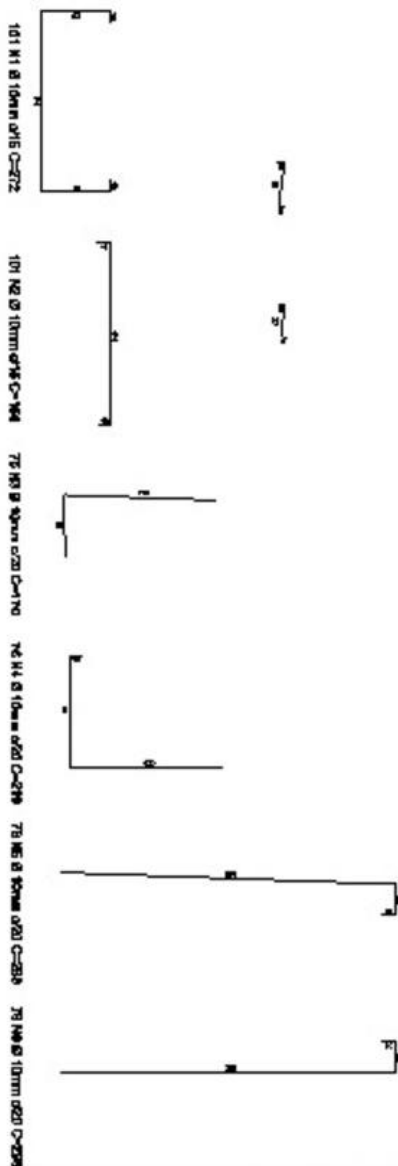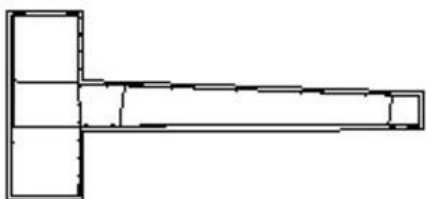

QUANTIDADE	BARRO	MODE	QUANTIDADE	BARRO	MODE	QUANTIDADE	BARRO	MODE	QUANTIDADE	BARRO	MODE	QUANTIDADE	BARRO	MODE	QUANTIDADE	BARRO	TOTAL DE BARRAS	
101	23		101	14		78	11		78	14		78	19		78	18	48	188

PREFEITURA MUNICIPAL DE TANGARÁ



Projeto Estrutural

CBO

CABECEIRA PARA PONTE
NÁ LINHA CARAVAGINHO

FAB

04/04

LARISSA VENTURINHO

RICARDO CRUZ

COM

PROJETO ESTRUTURAL

DATA

JAN/2016