




FACHADA
Esc.: 1/75

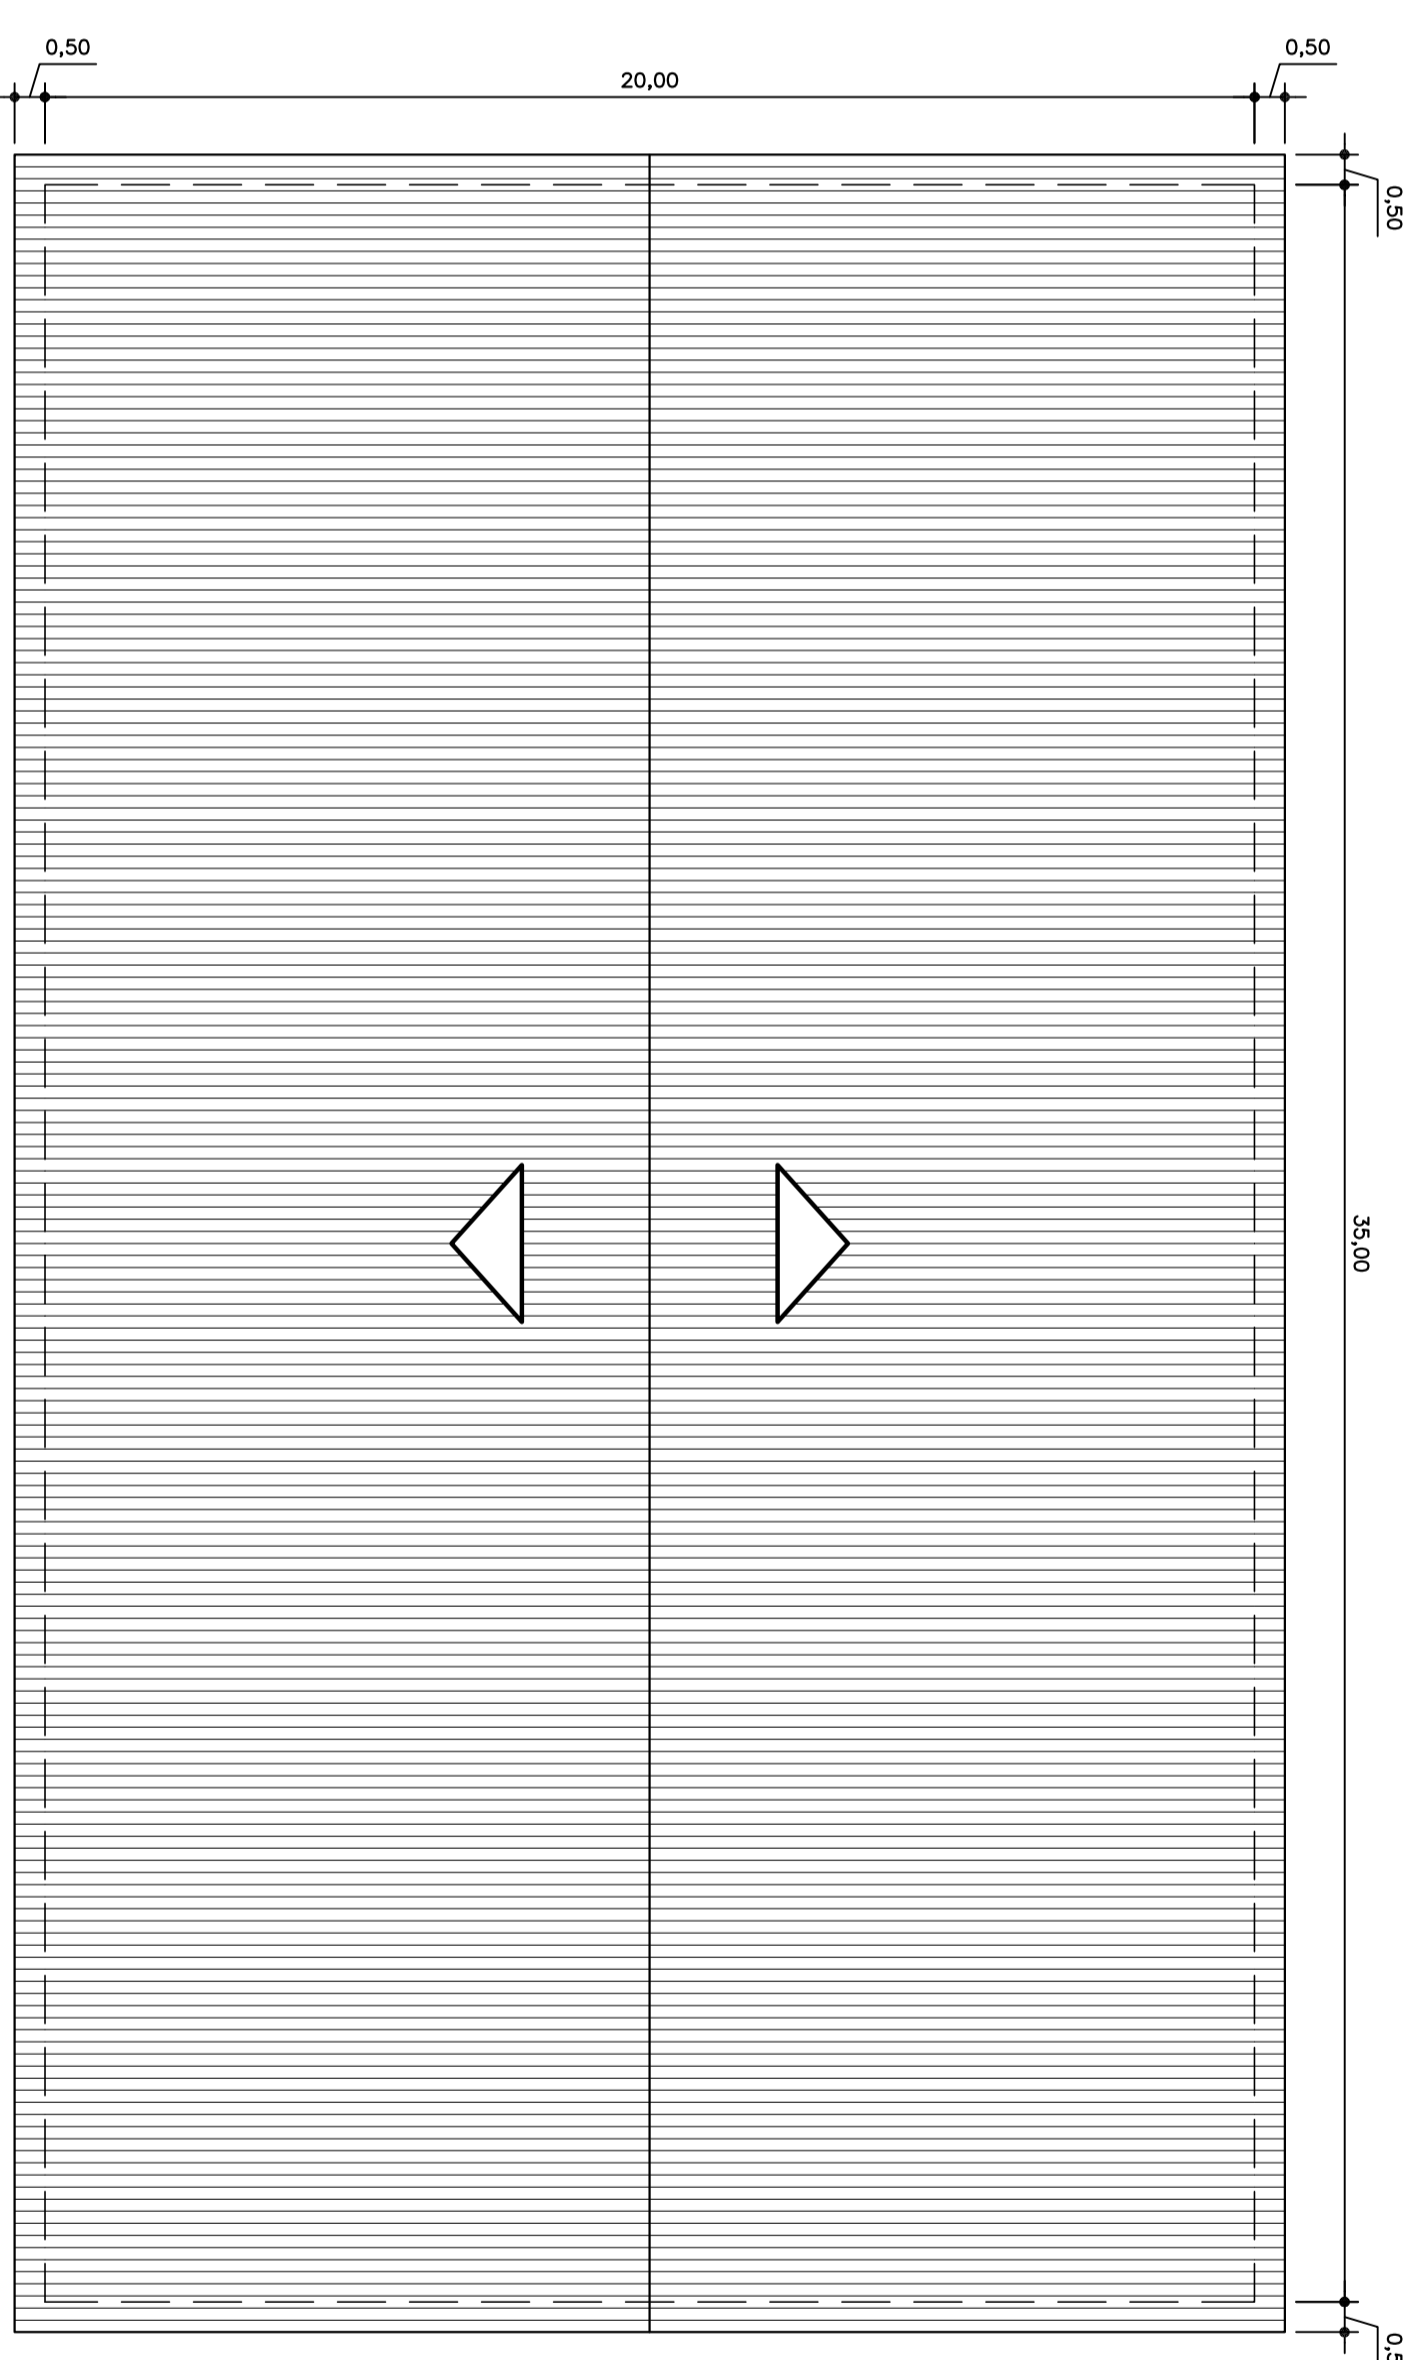

PLANTA DE COBERTURA
Área: 756,00m²
Esc.: 1/125

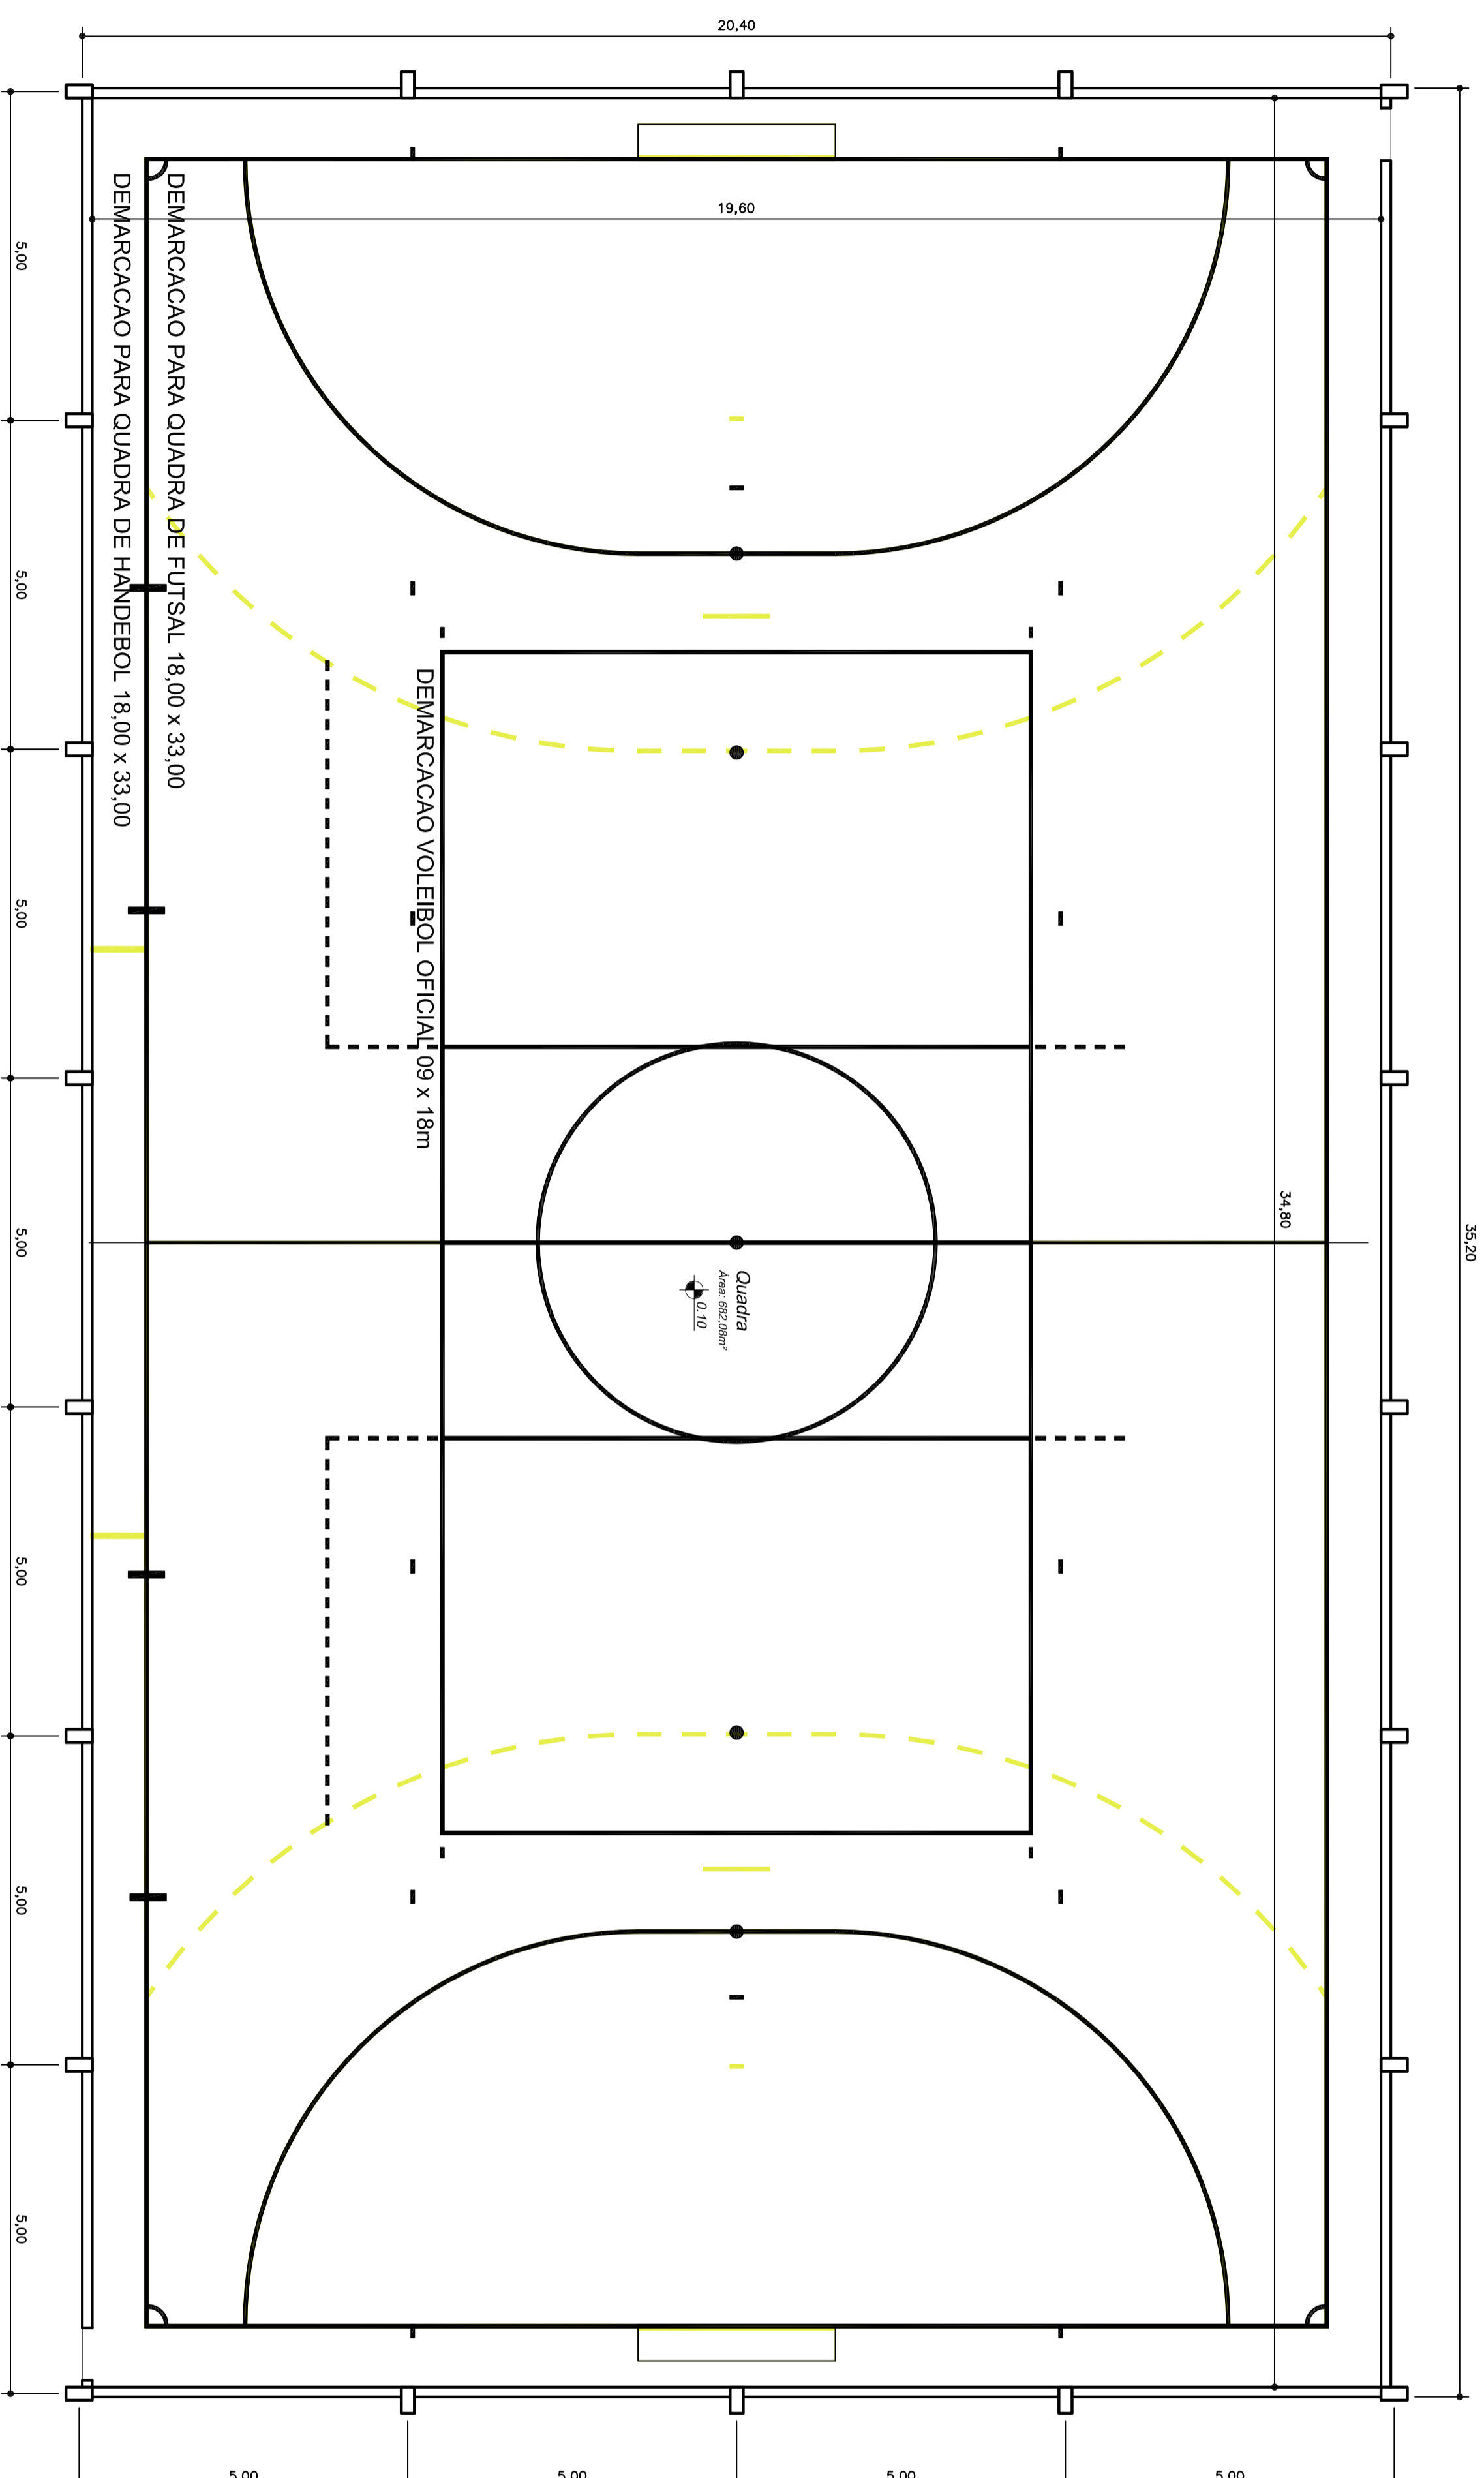

PLANTA BAIKA QUADRA DE ESPORTES COBERTA
Área externa: 700,00 m²
Esc.: 1/75

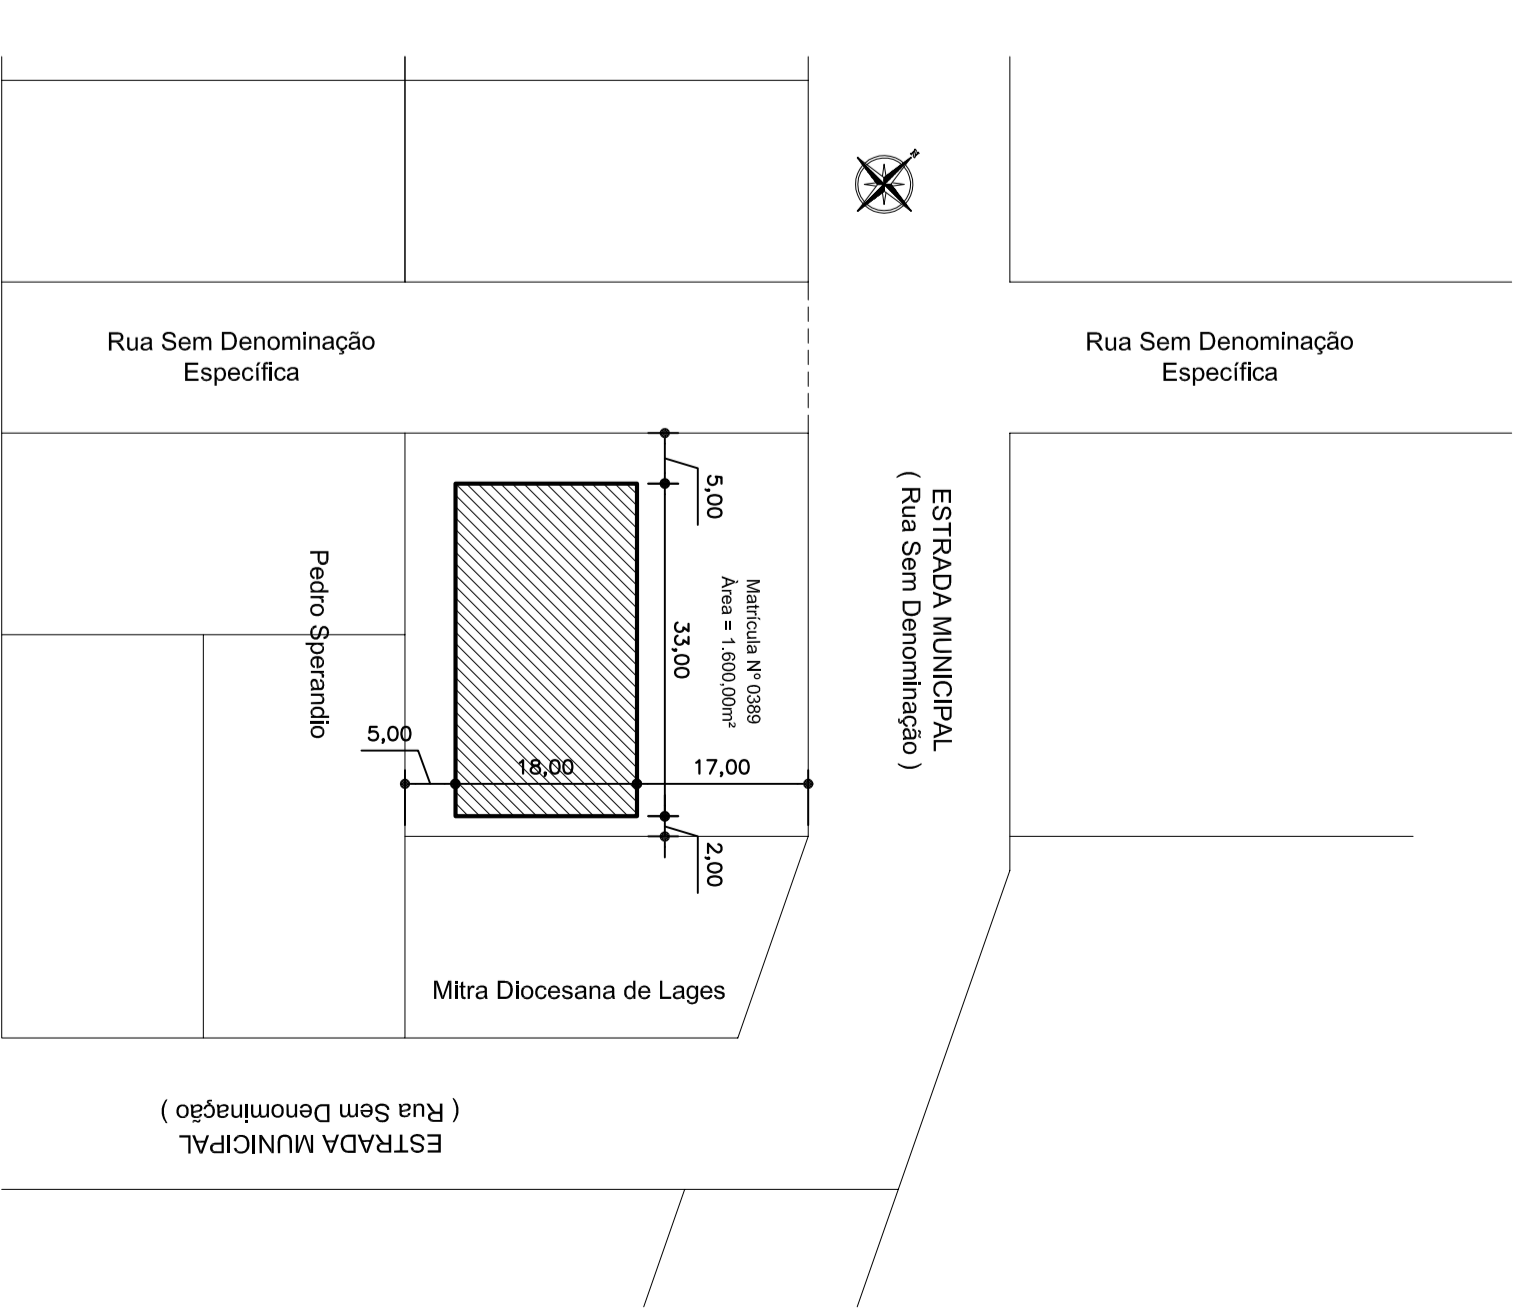

IMPLANTAÇÃO
Esc.: 1/750



Rua Roberto Trompowski, 69 2º andar - Tel: 49 3522 2807 Fax: 35230232 www.ammoc.com.br e-mail: amnoc@ammoc.com.br - CND/ABRIL S/C

PREFEITURA MUNICIPAL DE TANGARÁ

QUADRA DE ESPORTES COBERTA

PROJETO ARQUITETÔNICO

PLANTA BAIKA, FACHADA, COBERTURA E IMPLANTAÇÃO

Profissão em exercício

Qualquer alteração consulte os responsáveis técnicos

Assintura Responsável Técnico

Assintura Profêda

Projeto: **DEMIR NARCISO ZULLIAN - ENG. CIVIL - CREA/SC 50.805-8**
MICHEL ALBERTI - ENG. CIVIL - CREA/SC 80.032-6
ANA JÚLIA UNGERICHT - ENG. CIVIL - CREA/SC 105.294-8

Desenho: **WILFERRON** Data: **MARÇO / 2016** Escala: **INDICADA(S)** Área: **700,00 m²**

Finalidade: **ARQ 01/05**