



DEMARCAÇÃO DA QUADRA DE VOLEIBOL
Esc: 1/125

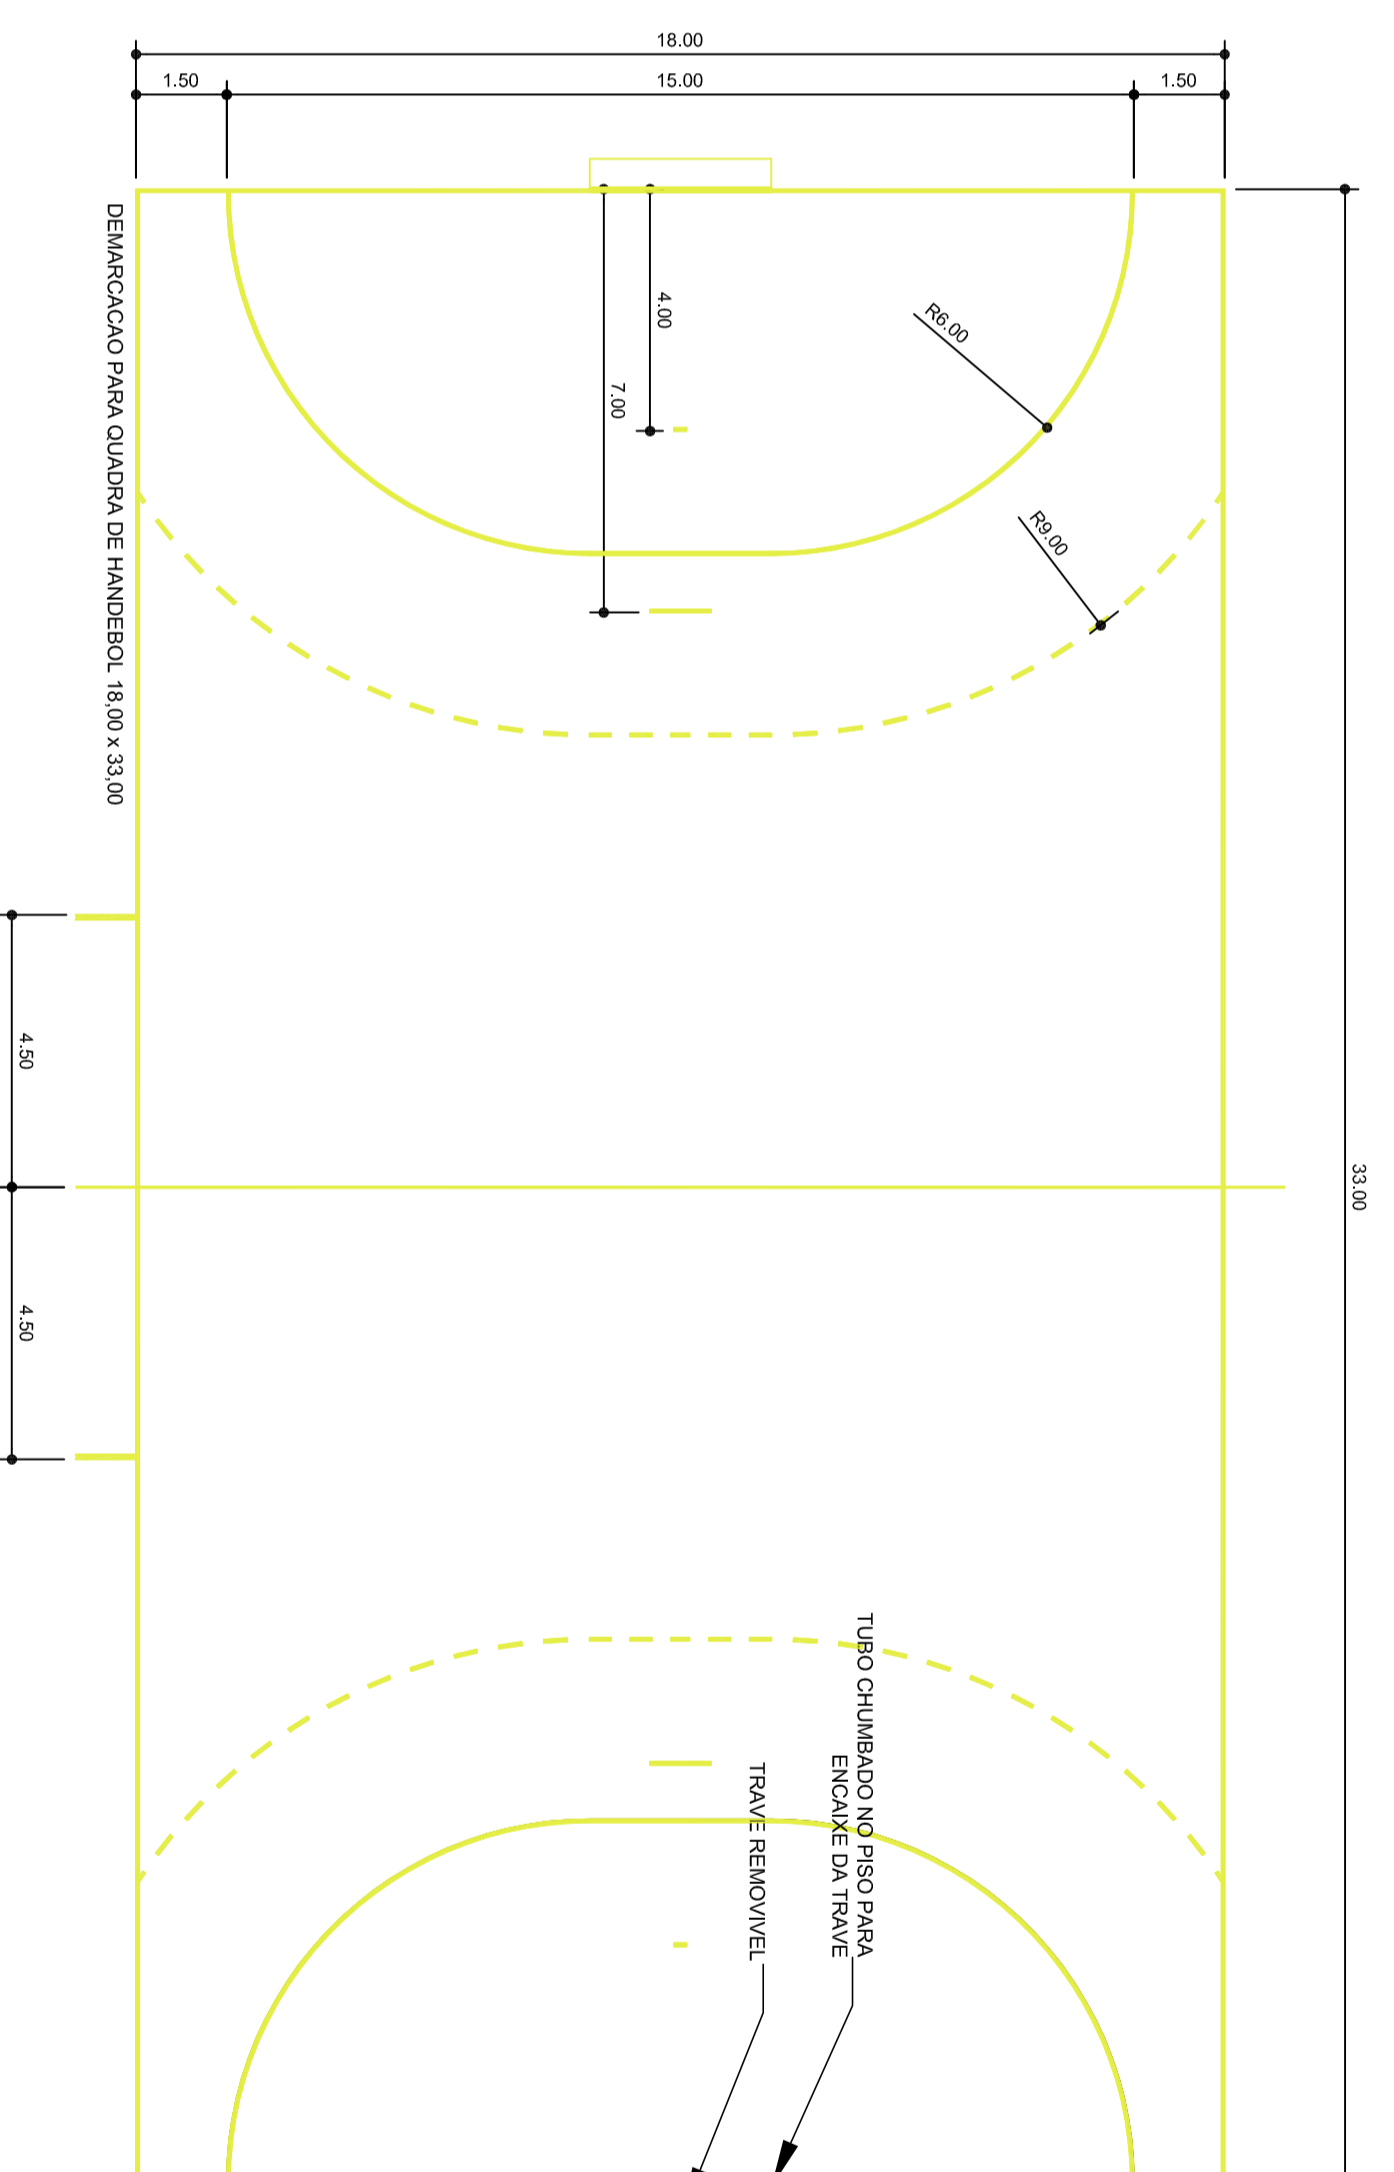

DEMARCAÇÃO DA QUADRA DE HANDEBOL
Esc: 1/125

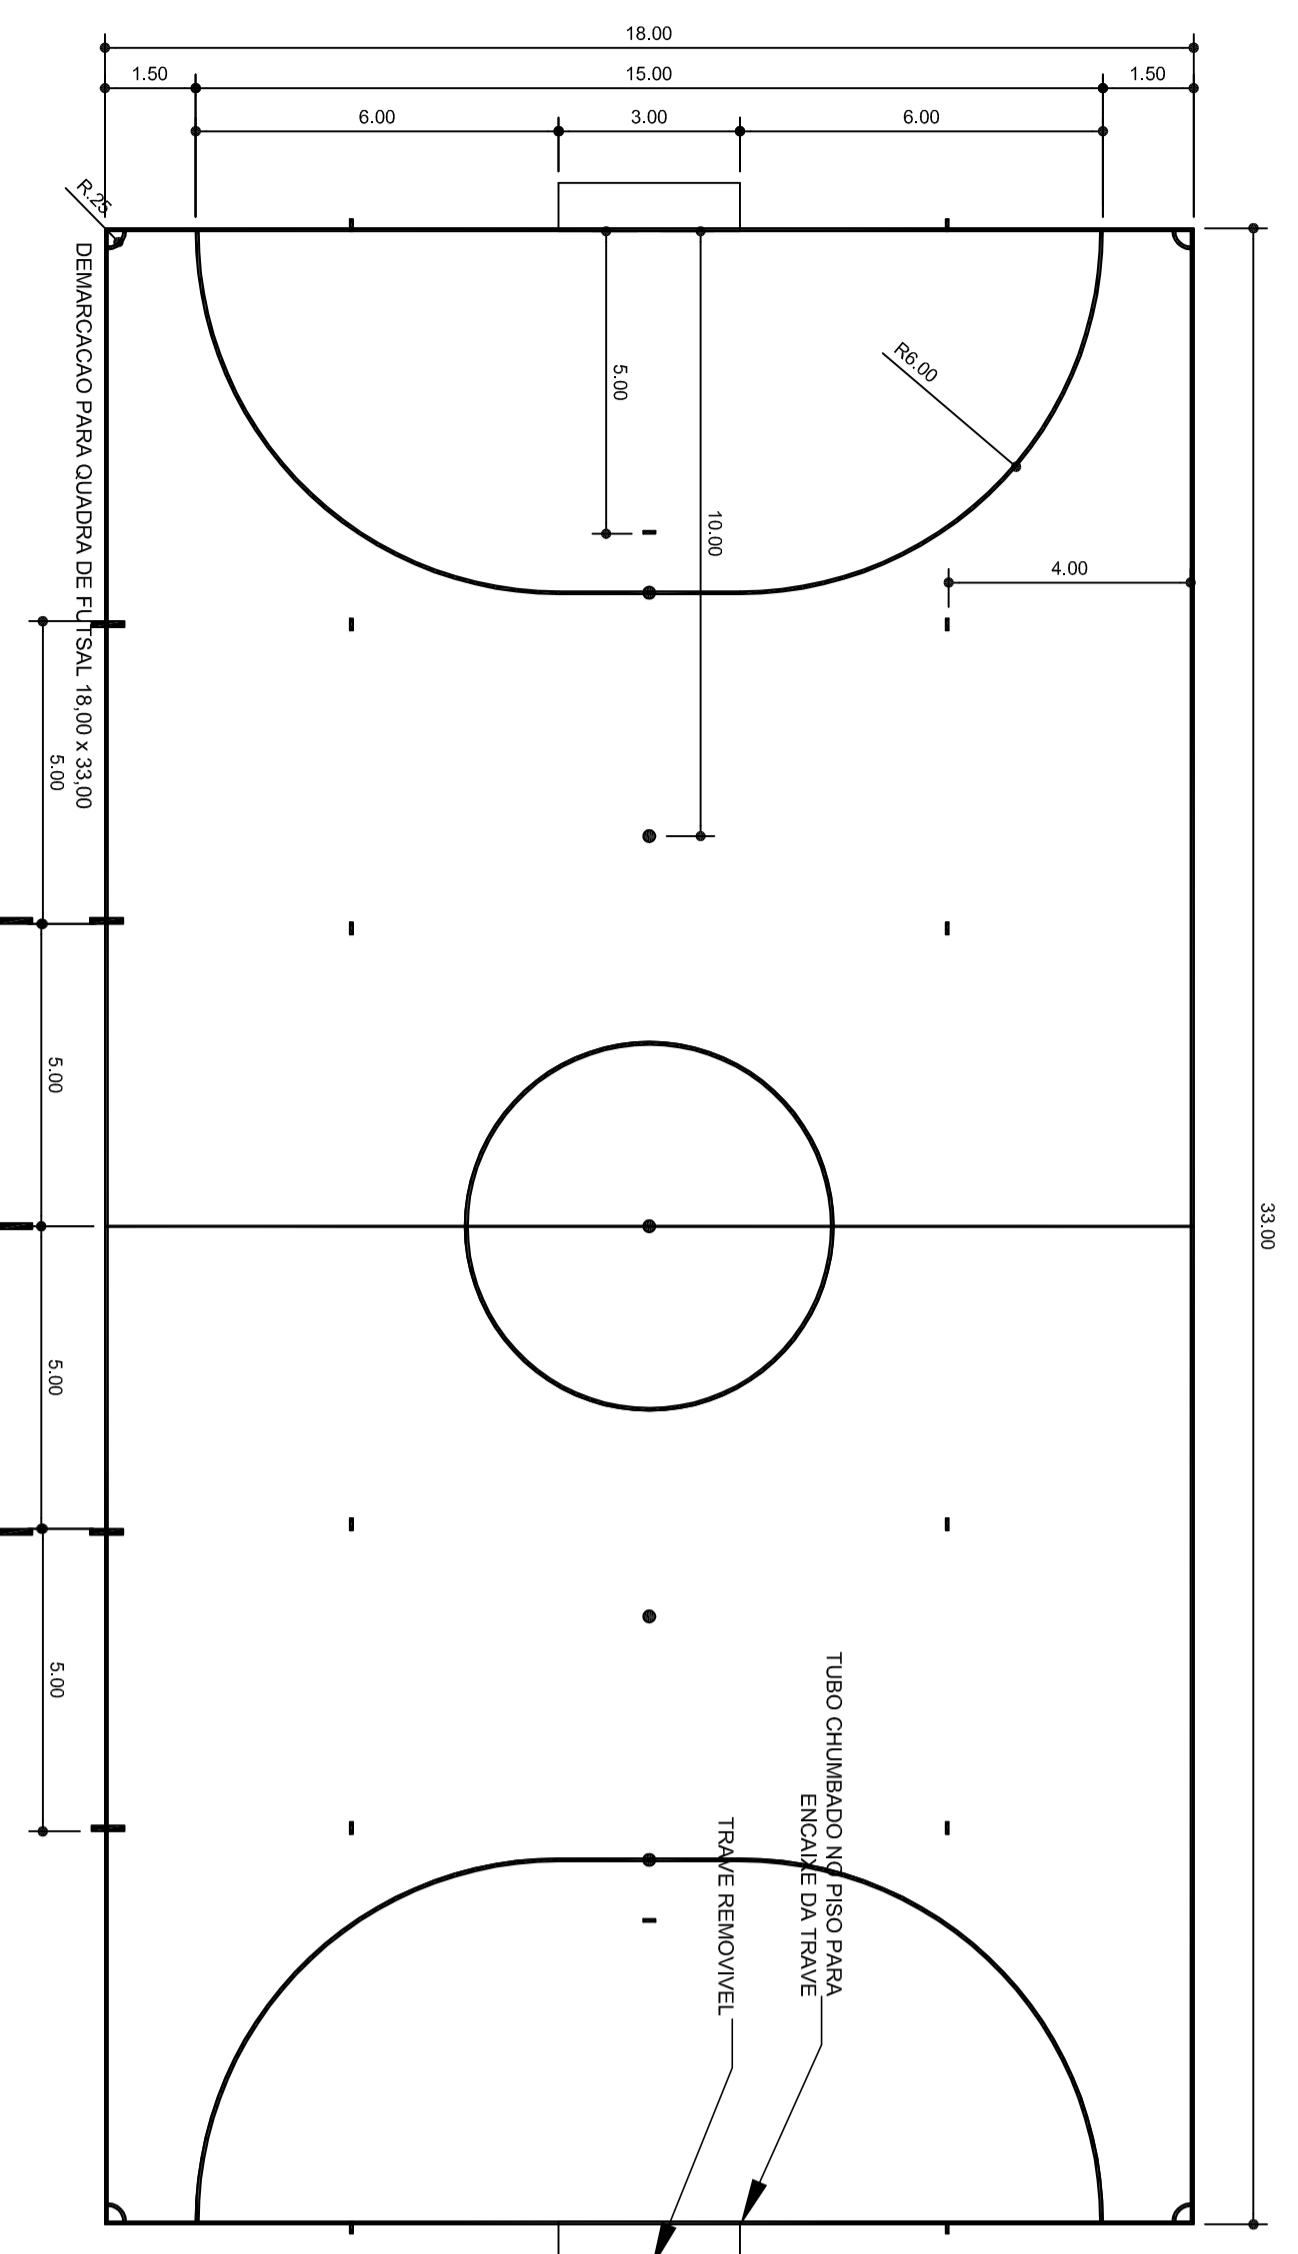


DEMARCAÇÃO DA QUADRA DE FUTSAL
Esc: 1/125

ESPECIFICAÇÕES GERAIS
QUADRAS

- Faixas Demarcatorias**
FAIXAS DEMARCATORIAS PARA DELIMITAR ÁREAS DESTINADAS AS DIVERSAS MODALIDADES ESPORTIVAS.
ONDE HOUVER SOBREPÓSICÃO DE FAIXAS PREVALECE A FAIXA JA PINTADA.
APLICAR A FAIXA NA SEQUENTE SEQUENCIA:
VOLEIBOL, FUTSAL E HANDEBOL.
- Sobrepósicão das Pinturas**
VER LOCALIÇÃO NA PLANTA BAIXA DO PROJETO ARQUITETÔNICO
- VOLEIBOL**
COR A SER DEFINIDA PELA HSSOLZIÇÃO (8cm) COMP.: 100,00m
FAIXA DE 10,00m
COR A SER DEFINIDA PELA HSSOLZIÇÃO (8cm) COMP.: 213,00m
COR A SER DEFINIDA PELA HSSOLZIÇÃO (8cm) COMP.: 213,00m
QUE DEVERA SER DE 8cm) COMP.: 213,00m

OBSERVAÇÃO:
DEMARCAÇÃO DAS QUADRAS E EQUIPAMENTOS DEVEM SER REALIZADA EM
EDUCAÇÃO CORPORATIVA ORIENTAÇÃO DO NIT - AMBUSTRO DO ESPORTE E TURISMO

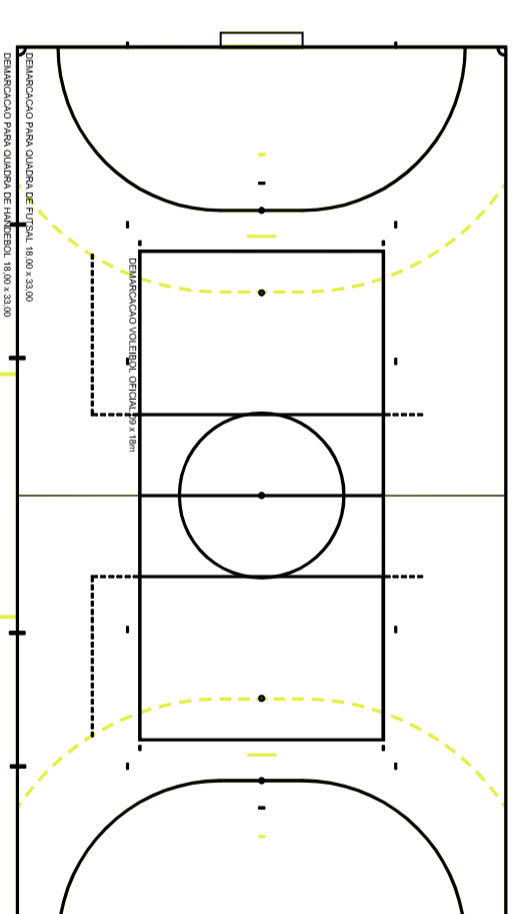

PREFEITURA MUNICIPAL DE TANGARÁ

QUADRA DE ESPORTES COBERTA
PROJETO ARQUITETÔNICO

DEMARCAÇÃO DAS MODALIDADES
FUTSAL, VOLEIBOL E HANDEBOL

Projeto: DENIR MARCOZIO ZULIAN - ENG. CIVIL - CREA/SC 50.805-8
MICHEL ALBERTI - ENG. CIVIL - CREA/SC 80.032-5
ANA JULIA UNGERICH - ENG. CIVIL-CREA/SC 105.295-8

Desenhado por: KLEVERTON

Data: MARÇO / 2016

Escala: INDICADA(S)

Área Total: 700,00 m²

Projeto: ARQ
03/05



Associação Municipal de Municípios de Mato Grosso do Sul
www.ammoc.com.br
contato@ammoc.com.br

Assinatura Responsável Técnico

Assinatura Prefeito