PERFIL LONGITUDINAL

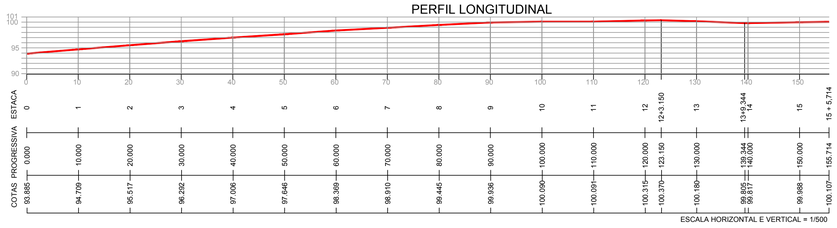

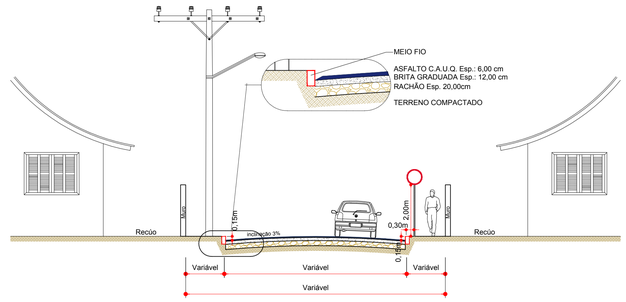

SEÇÃO TRANSVERSAL
ESCALA: 1/100

PLANTA DE LOCALIZAÇÃO DO PROJETO
ESCALA: RELATIVA

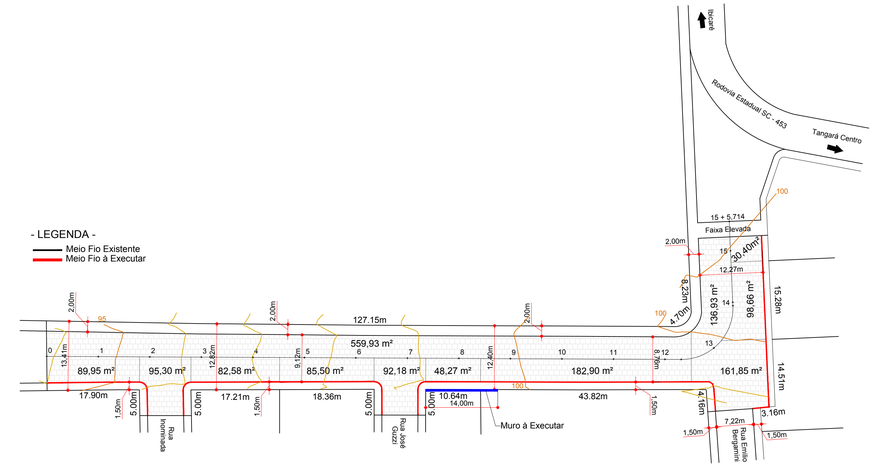

PLANTA GEOMÉTRICA E PLANIALTIMÉTRICA
ESCALA: 1/500

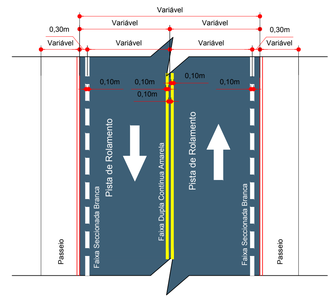

DETALHE DA SINALIZAÇÃO HORIZONTAL
ESCALA: 1/100

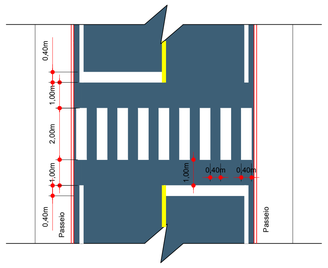

DETALHE DA FAIXA DE TRAVESSIA
ESCALA: 1/100

LEGENDA

- BOCAS DE LOBO A EXECUTAR
- BOCAS DE LOBO EXISTENTES
- DRENAGEM PLUVIAL A EXECUTAR
- DRENAGEM PLUVIAL EXISTENTE

PLACA DE IDENTIFICAÇÃO

RUA RIO BONITO	PLACAS DE IDENTIFICAÇÃO	02

SINALIZAÇÃO HORIZONTAL

LINHA	CÓDIGO	PINTURA	ESP.	QUANTIDADE
LINHA DE DIVISÃO DE FLUXOS OPOSTOS	LFO	CONTÍNUA AMARELA	10cm	236,00 m
LINHA DE BORDO	LBO-1	CONTÍNUA BRANCA	10cm	91,00 m
LINHA DE BORDO	LBO-2	SECCIONADA BRANCA	10cm	229,00 m
FAIXA DE TRAVESSIA DE PEDESTRES	FTP	CONTÍNUA BRANCA	-	04 unid.

-RELAÇÃO DE QUANTITATIVOS DAS ÁREAS-

ÁREA À PAVIMENTAR ..... 1.664,45 m²
ÁREA À REMOVER ..... 1.664,45 m²
EXTENSÃO ..... 155,71 m
LARGURA À PAVIMENTAR ..... Conf. Planta Geométrica
MEIOS FIO ..... 181,00 m

-RELAÇÃO DE QUANTITATIVOS DA DRENAGEM-

BOCAS DE LOBO A EXECUTAR ..... 11 und.
TUBOS Ø300mm A EXECUTAR ..... 31,00 m
TUBOS Ø400mm A EXECUTAR ..... 151,00 m

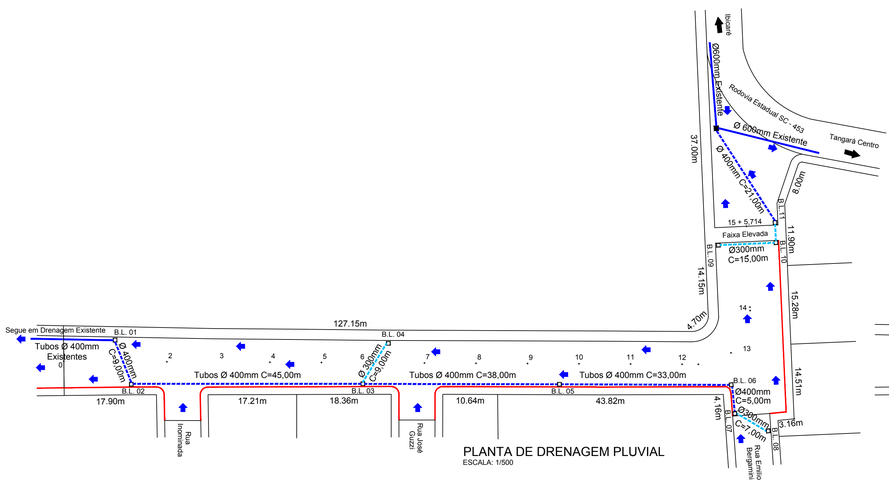

PLANTA DE DRENAGEM PLUVIAL
ESCALA: 1/500

MEIO FIO MOLDADO *IN LOCO*
1:50

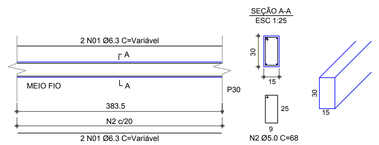

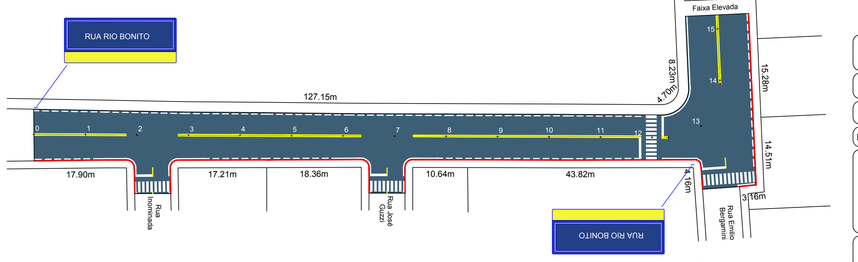

PLANTA DE SINALIZAÇÃO
ESCALA: 1/500

NOTA: Estaqueamento realizado a cada 10,00 m

Rua Roberto Trompowiski,68 2º andar Tel: 49 3522-2800 Fax: 3522-0235 www.ammoc.com.br e-mail:ammoc@ammoc.com.br - JOAÇABA SC

MUNICÍPIO DE TANGARÁ - SC

Obra: PAVIMENTAÇÃO EM ASFALTO C.A.U.Q	Conteúdo: SECÇÃO TRANSVERSAL, DETALHES PLANTA DE SINALIZAÇÃO PLANTA GEOMÉTRICA E PLANIALTIMÉTRICA PLANTA DE DRENAGEM PLUVIAL LOCALIZAÇÃO DO PROJETO
Referência: PROJETO DE PAVIMENTAÇÃO	
Local da Obra: RUA RIO BONITO COM PARTE DA RUA EMÍLIO BERGAMINI	Prefeito (a) em Exercício

Quaisquer alterações consulte os responsáveis técnicos

Assinatura Responsável Técnico

Assinatura Prefeito (a) em Exercício

Projeto: DENIR NARCIZO ZULIAN - ENGº CIVIL - CREA/SC 50.805-8 MICHEL ALBERTI - ENGº CIVIL - CREA/SC 80.032-6 ANA JÚLIA UNGERICHT - ENGª CIVIL - CREA/SC 105.295-8			Prancha: SIN. GEO. DRE. 01/01
Desenho: LUCAS BALESTRIN	Data: JULHO / 2015	Escala(s): INDICADA(S)	Outros: XXXX