




6 FACHADA SUL
Escala: 1 : 50

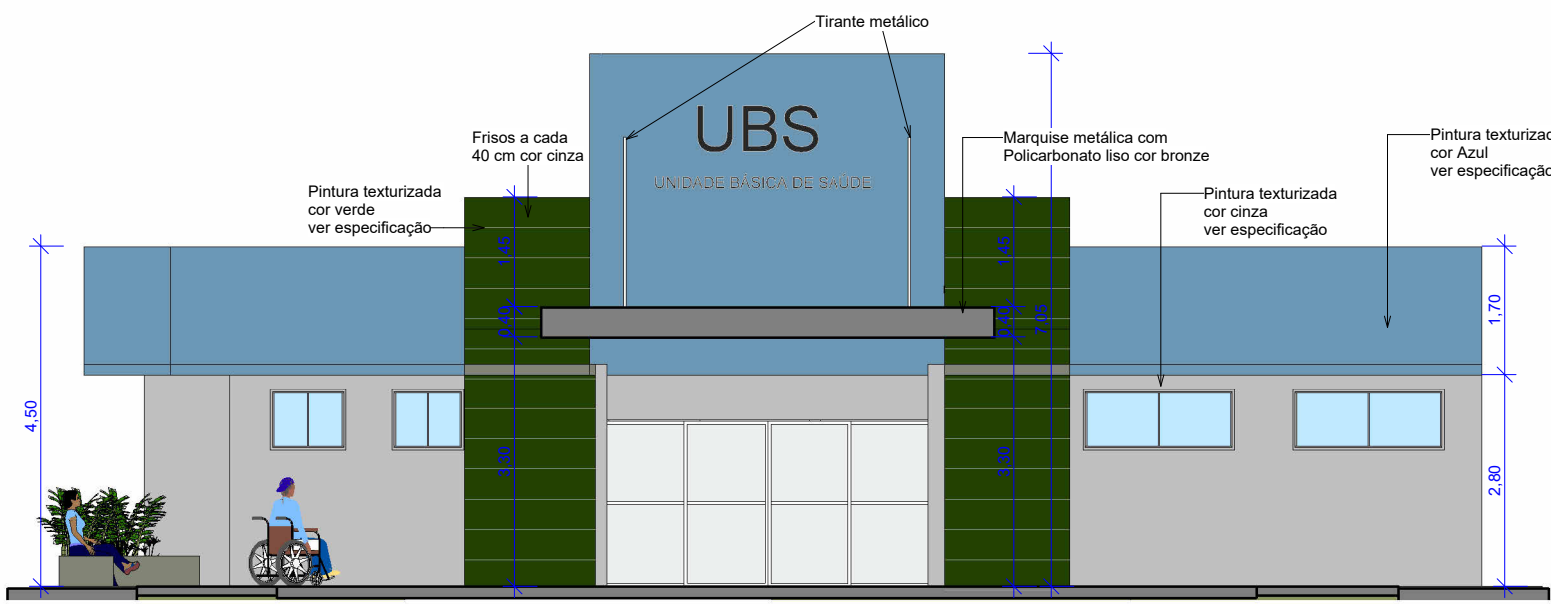


5 D
Escala: 1 : 100

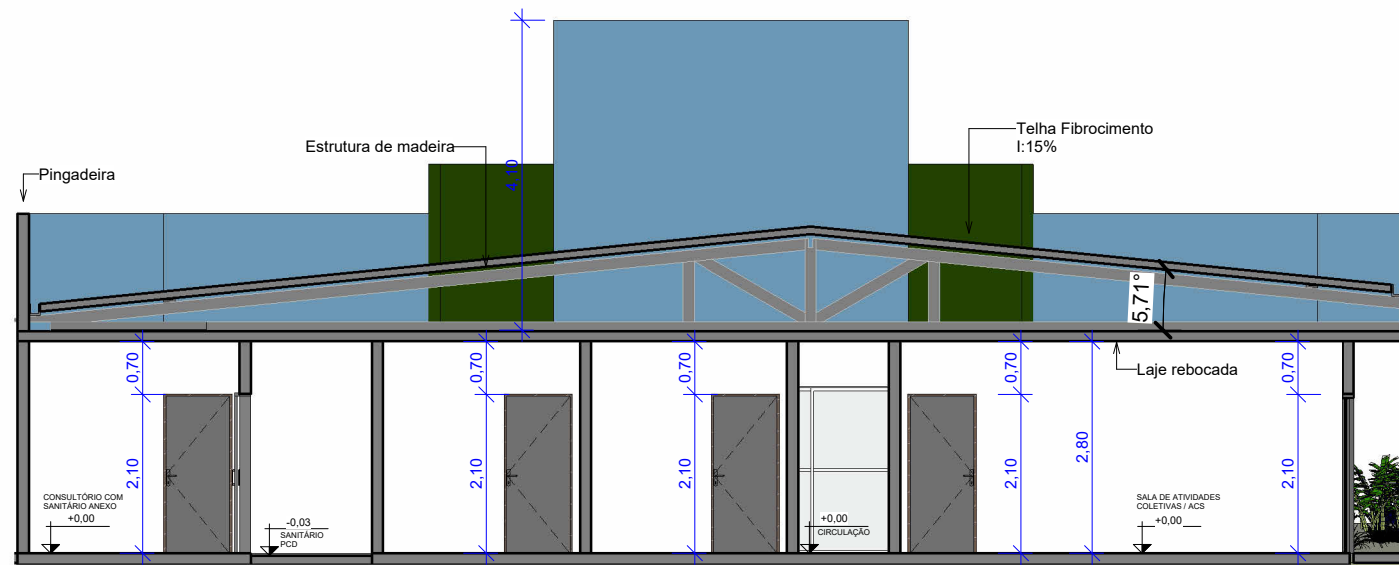


2 A
Escala: 1 : 100

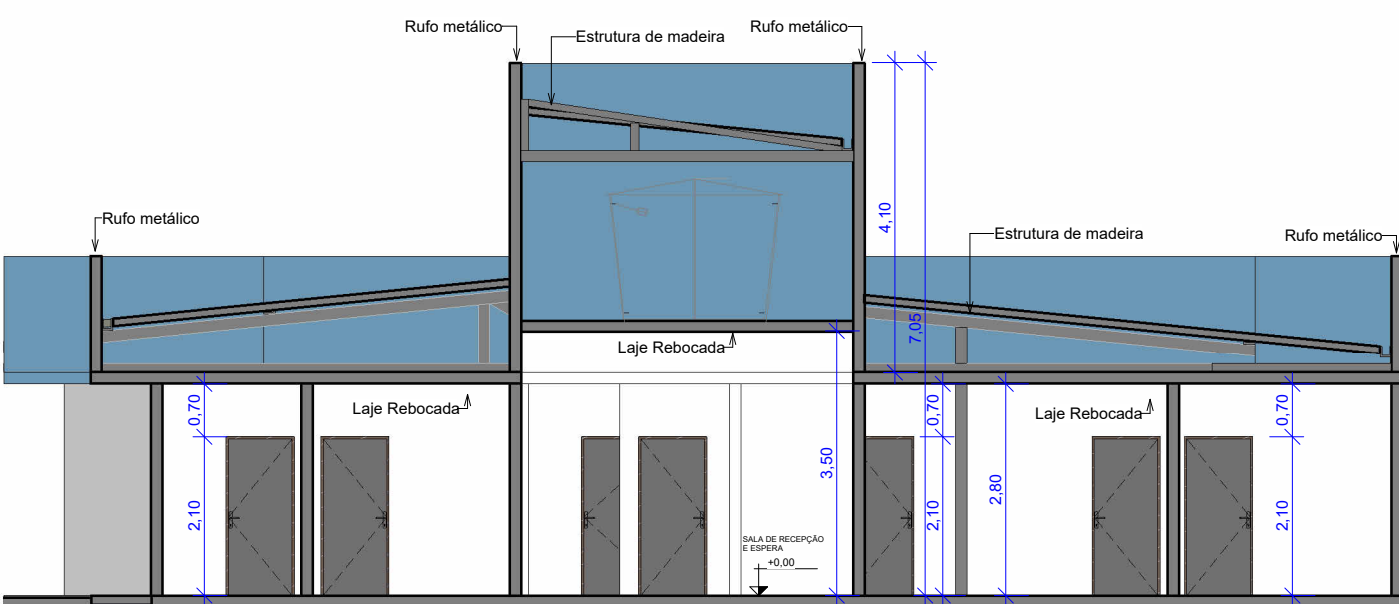

1 C
Escala: 1 : 100

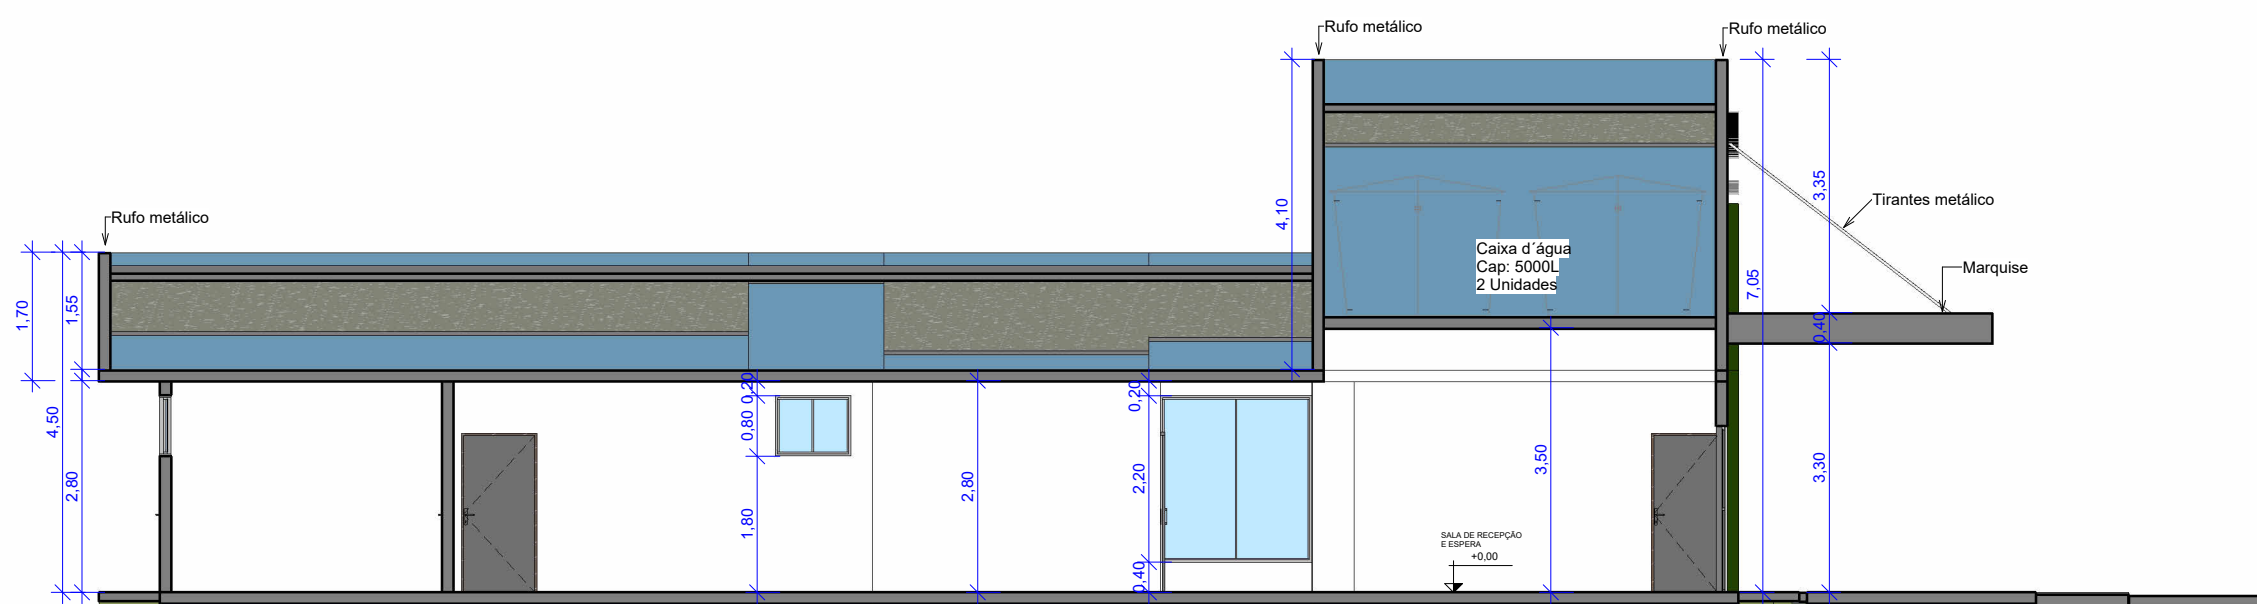

3 B
Escala: 1 : 100

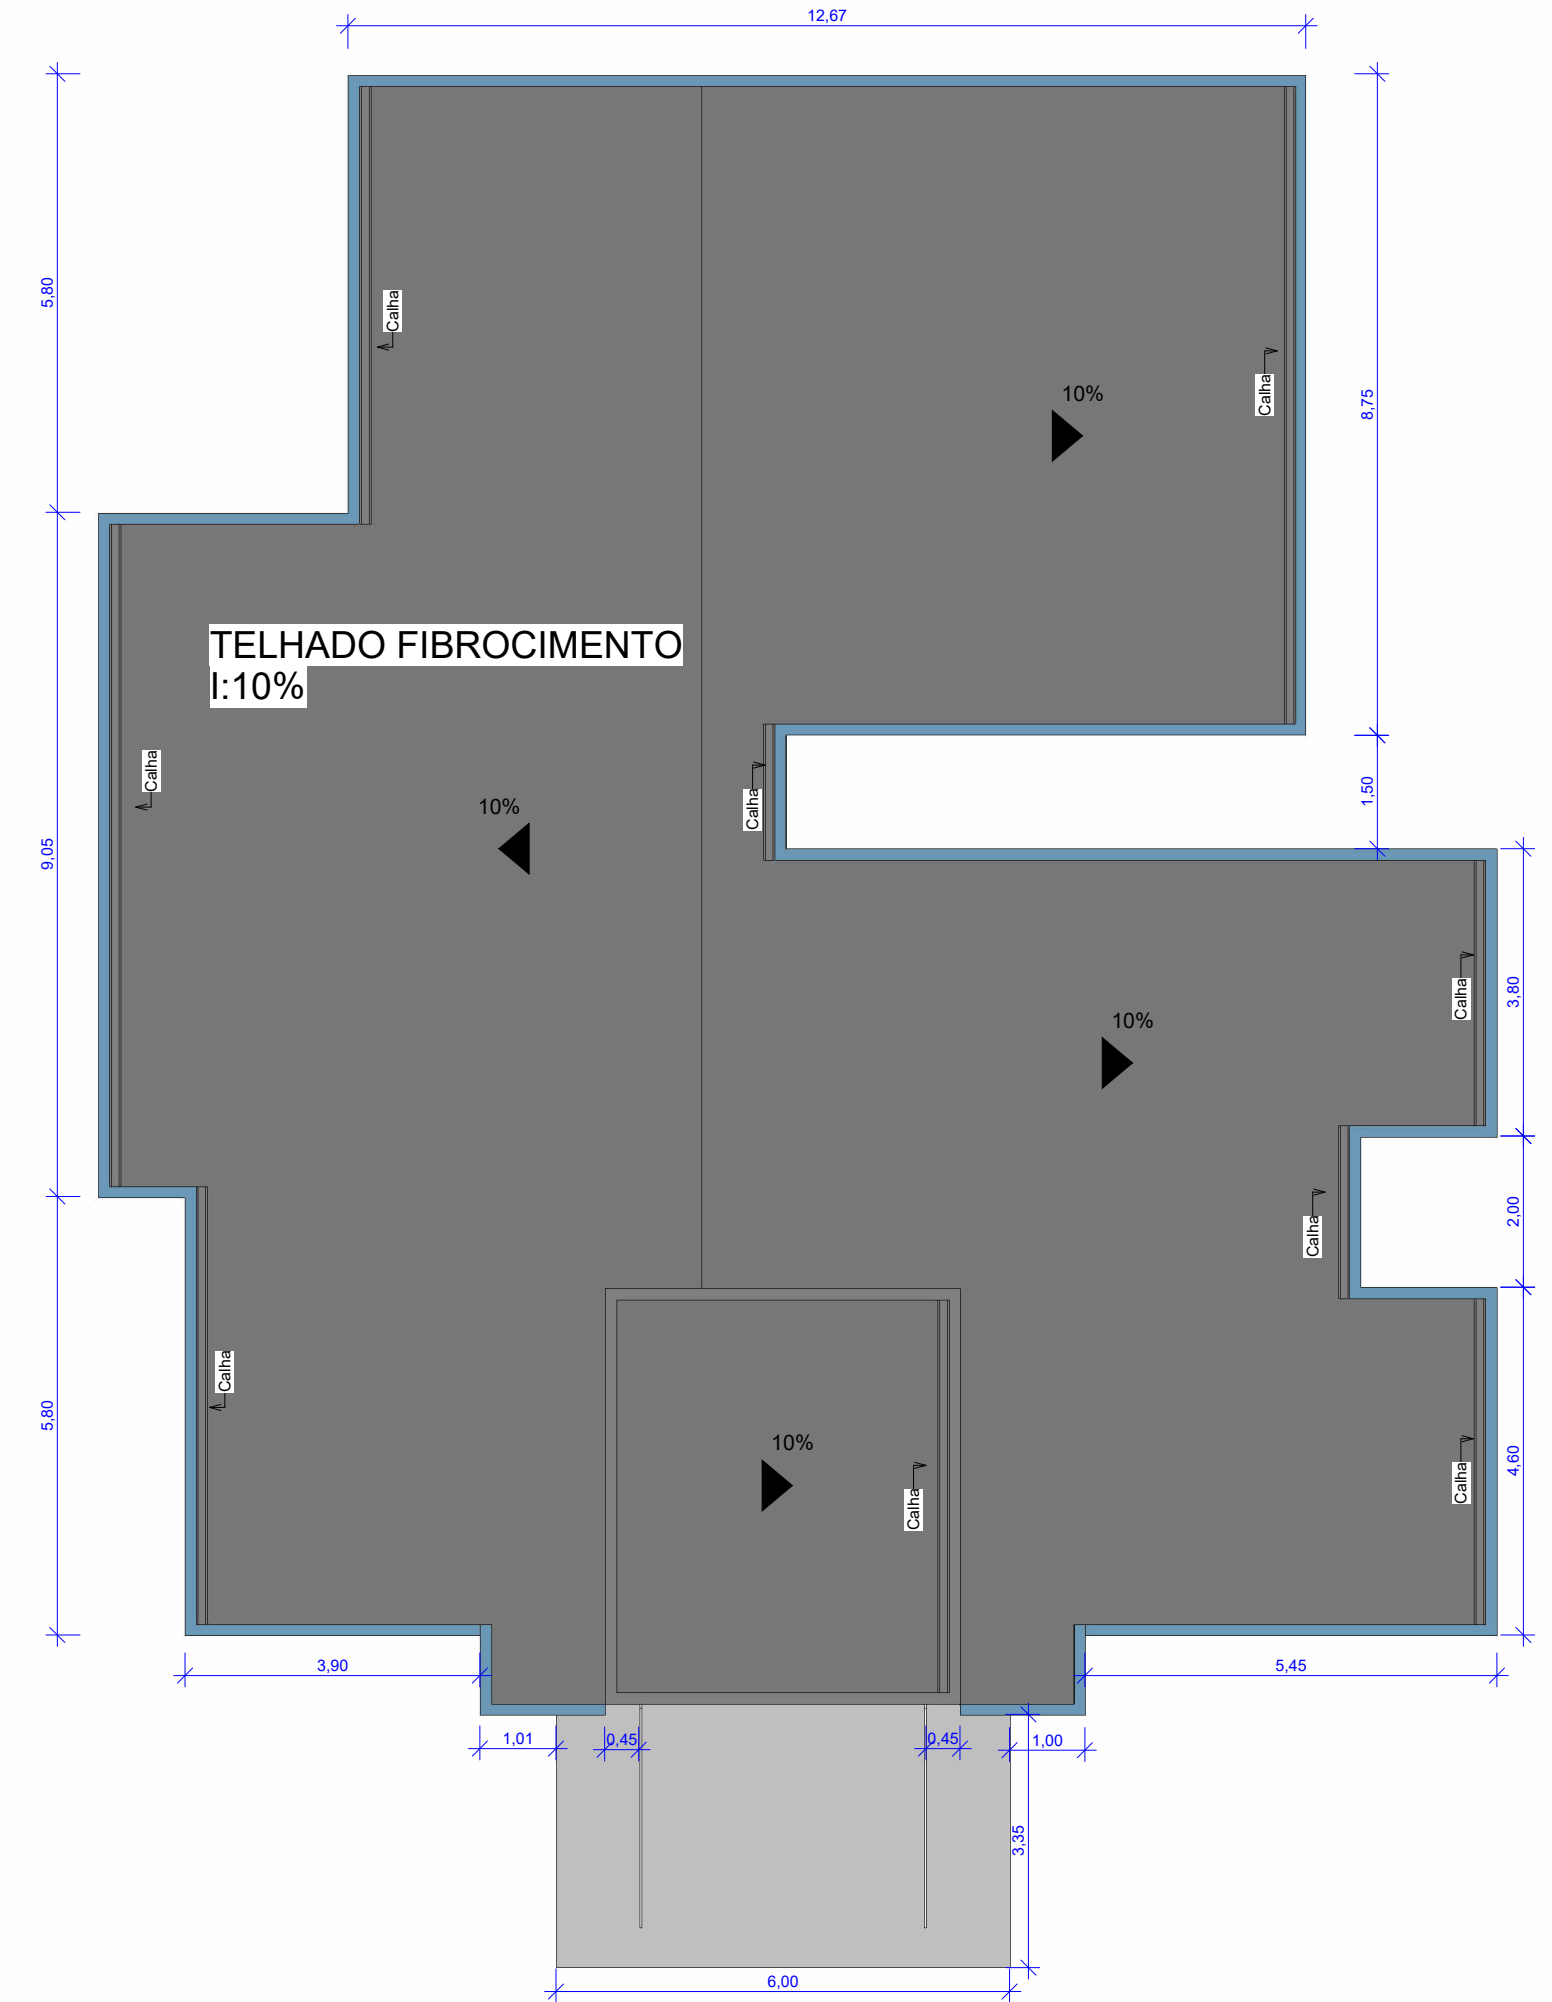

4 PLANTA DE COBERTURA
Escala: 1 : 100

PREFEITURA MUNICIPAL DE TANGARÁ - SC Avenida Irmãos Picoli 267 - Centro 049 3532 7450			
SECRETARIA MUNICIPAL DE ADMINISTRAÇÃO, PLANEJAMENTO E FINANÇAS DEPARTAMENTO DE ENGENHARIA			
OBRA: UNIDADE BÁSICA DE SAÚDE CENTRO			
LOCAL: TANGARÁ - SC		ESCALA: INDICADA	
PROJETO: FACHADA, CORTES E PLANTA DE COBERTURA		DESENHO: IVAN	
RESPONSÁVEL TÉCNICO:		ART:	
PROPRIETÁRIO:		DATA: 06/07/2023	
RIVAN PELENTIR DISSEÑA Eng. Civil - CREA 180028-4		PRANCHA: 02	FOLHAS: 11
PREFEITURA MUNICIPAL DE TANGARÁ 82.827.999/0001-01		X PROJETO EXECUÇÃO	