



2 FACHADA LESTE
Escala: 1 : 50

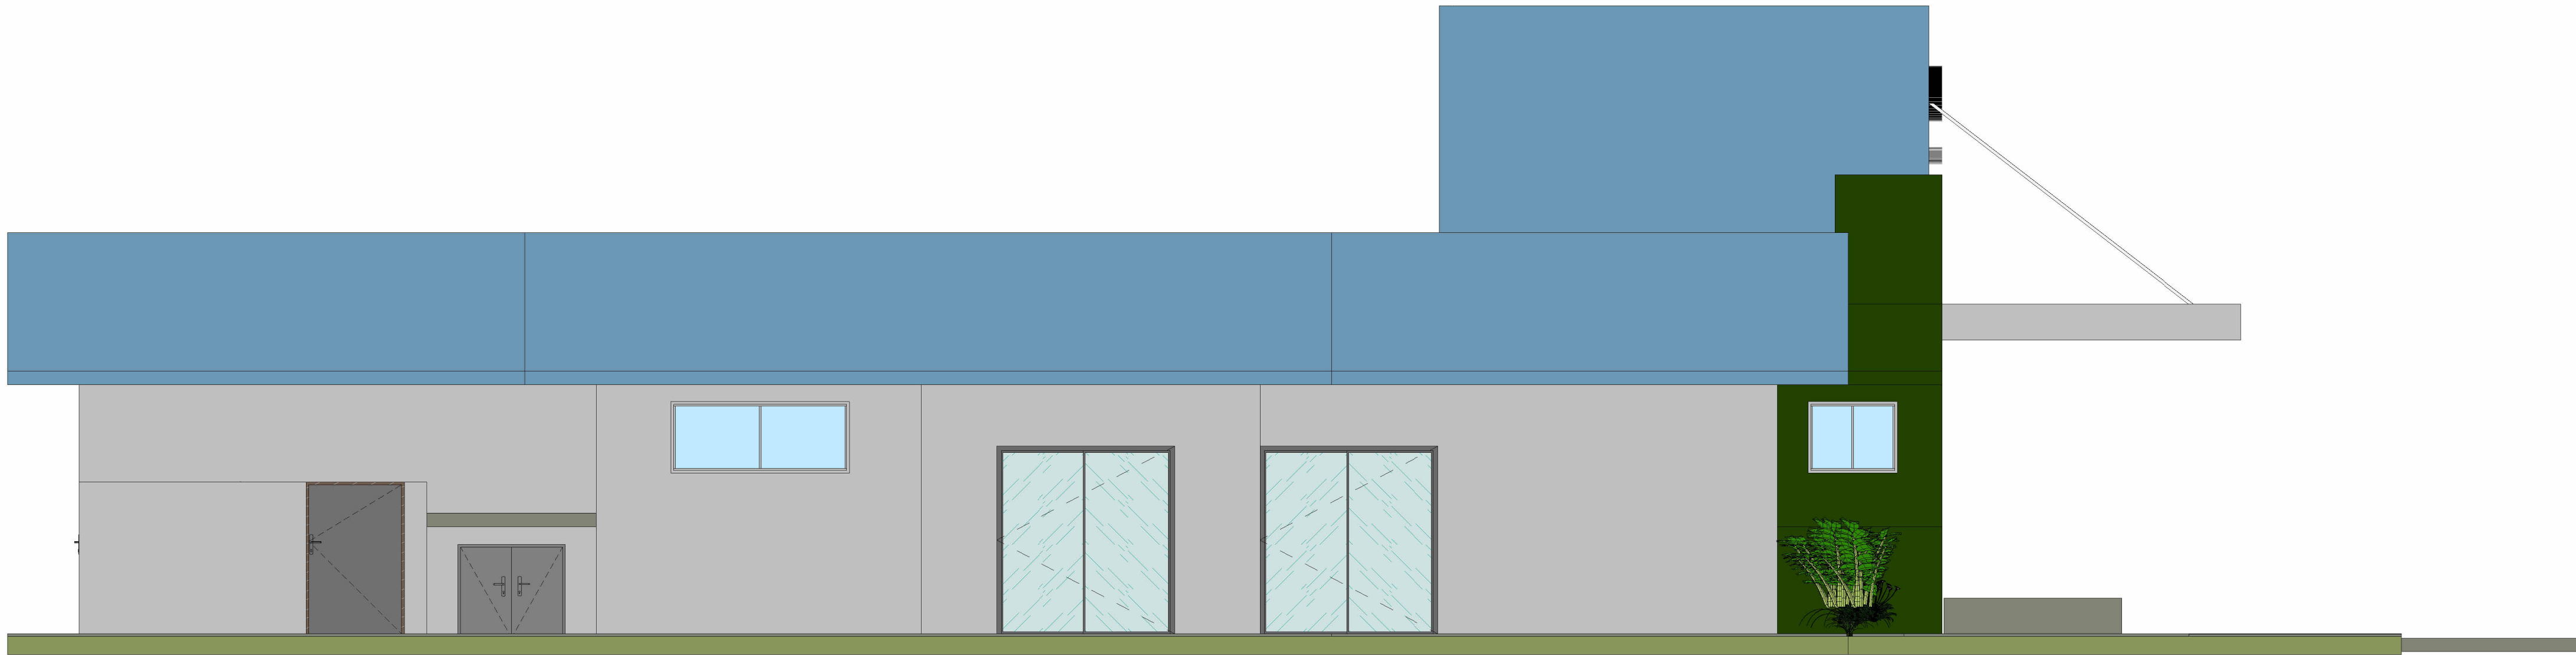

3 FACHADA OESTE
Escala: 1 : 50

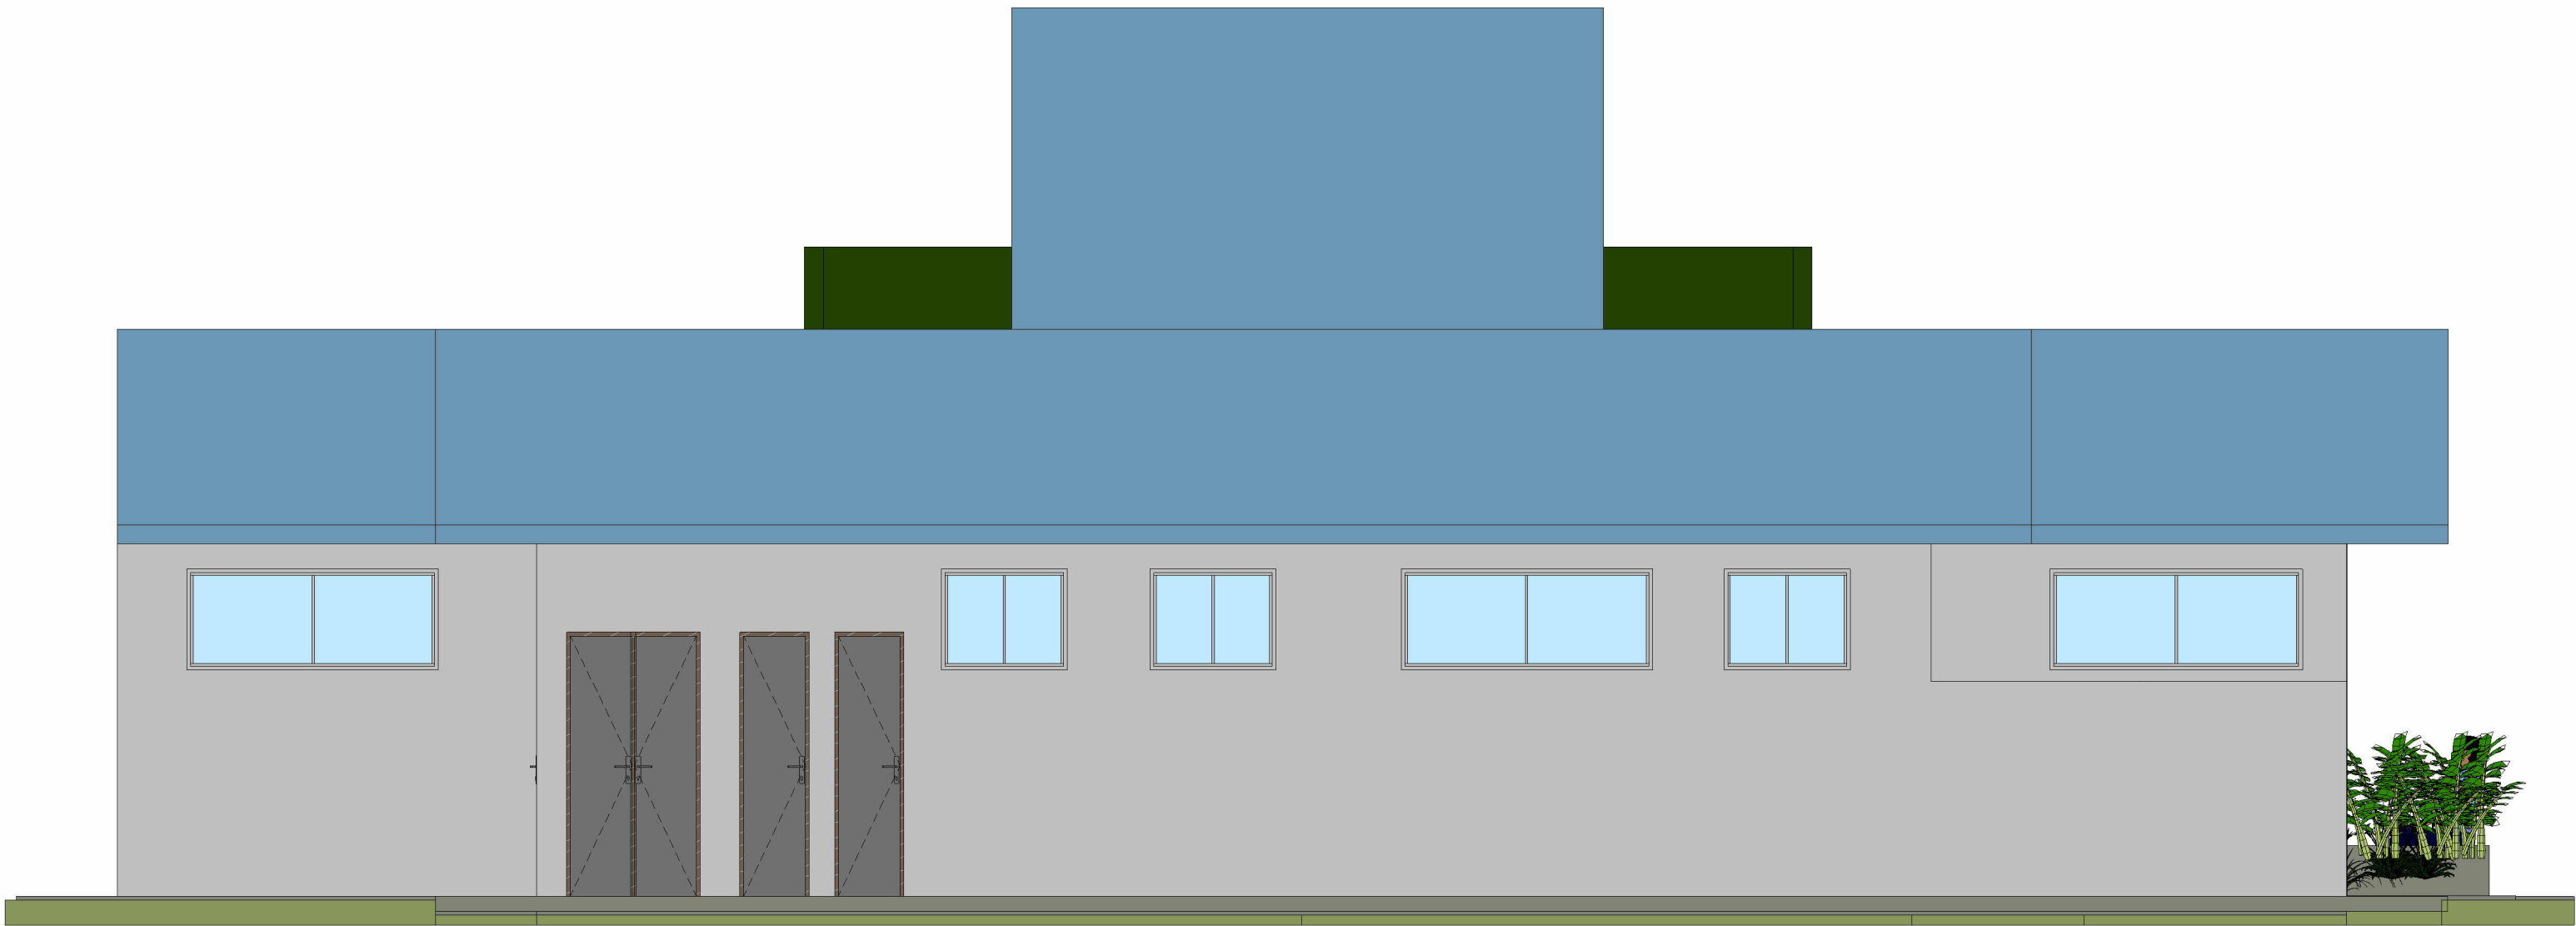

1 FACHADA NORTE
Escala: 1 : 50

PREFEITURA MUNICIPAL DE TANGARÁ -SC			
Avenida Irmãos Picoli 267 - Centro 049 3532 7450			
SECRETARIA MUNICIPAL DE ADMINISTRAÇÃO, PLANEJAMENTO E FINANÇAS			
DEPARTAMENTO DE ENGENHARIA			
OBRA:			
UNIDADE BÁSICA DE SAÚDE CENTRO			
LOCAL:		ESCALA:	
TANGARÁ - SC		INDICADA	
PROJETO:		DESENHO:	
FACHADAS		IVAN	
RESPONSÁVEL TÉCNICO:		ART:	
PROPRIETÁRIO:		DATA:	
06/07/2023		PRANCHAS:	
FOLHAS:		03	
11		X PROJETO	
EXECUÇÃO			
IVAN PELENTIR DISSEÑA Eng. Civil - CREA 180028-4		PREFEITURA MUNICIPAL DE TANGARÁ 82.827.999/0001-01	