




MUNICÍPIO DE TANGARÁ - SC

PAVIMENTAÇÃO EM CONCRETO

RUA JOSÉ TOMAZ (Trecho 01)

ÁREA A PAVIMENTAR : 420,59M²
EXTENSÃO : 77,00M

SETEMBRO 2023

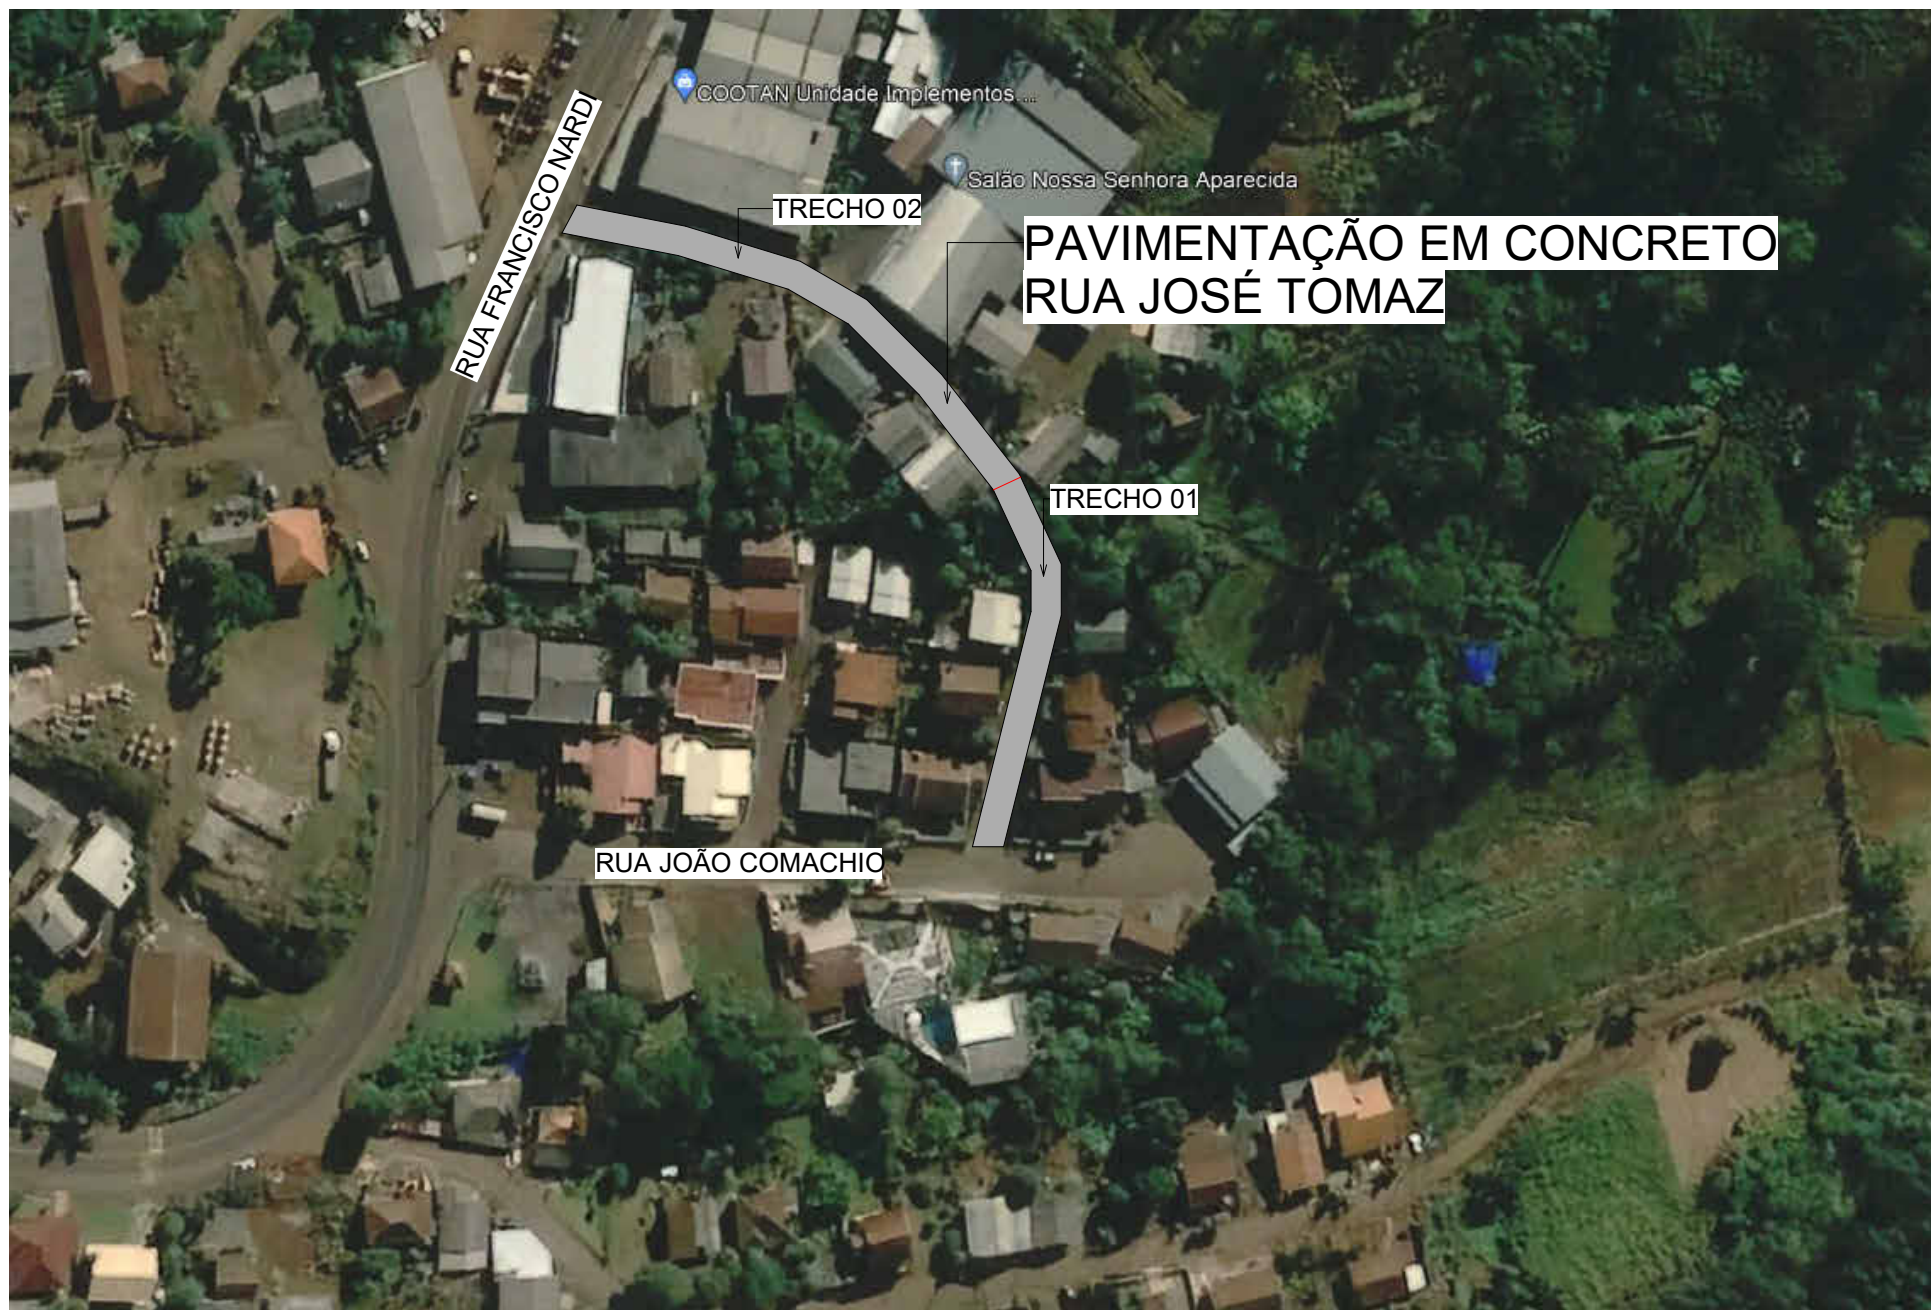


1

PLANTA DE SITUAÇÃO

Escala: 1 : 500

PREFEITURA MUNICIPAL DE TANGARÁ -SC Avenida irmãos Picoli 267 - Centro 049 3532 7450			
SECRETARIA MUNICIPAL DE ADMINISTRAÇÃO, PLANEJAMENTO E FINANÇAS DEPARTAMENTO DE ENGENHARIA			ESCALA: INDICADA
PROJETO: Situação			DATA: 22/09/2023
OBRA : Pavimentação em concreto - Rua José Tomaz Trecho 01			PRANCHA: 01
RESPONSÁVEL TÉCNICO: IVAN PELENTIR DISSEGNA Eng. Civil - CREA 180028-4			FOLHAS: 09
PROPRIETÁRIO: PREFEITURA MUNICIPAL DE TANGARÁ CNPJ : 82.827.999/0001-01			<input checked="" type="checkbox"/> PROJETO <input type="checkbox"/> EXECUÇÃO

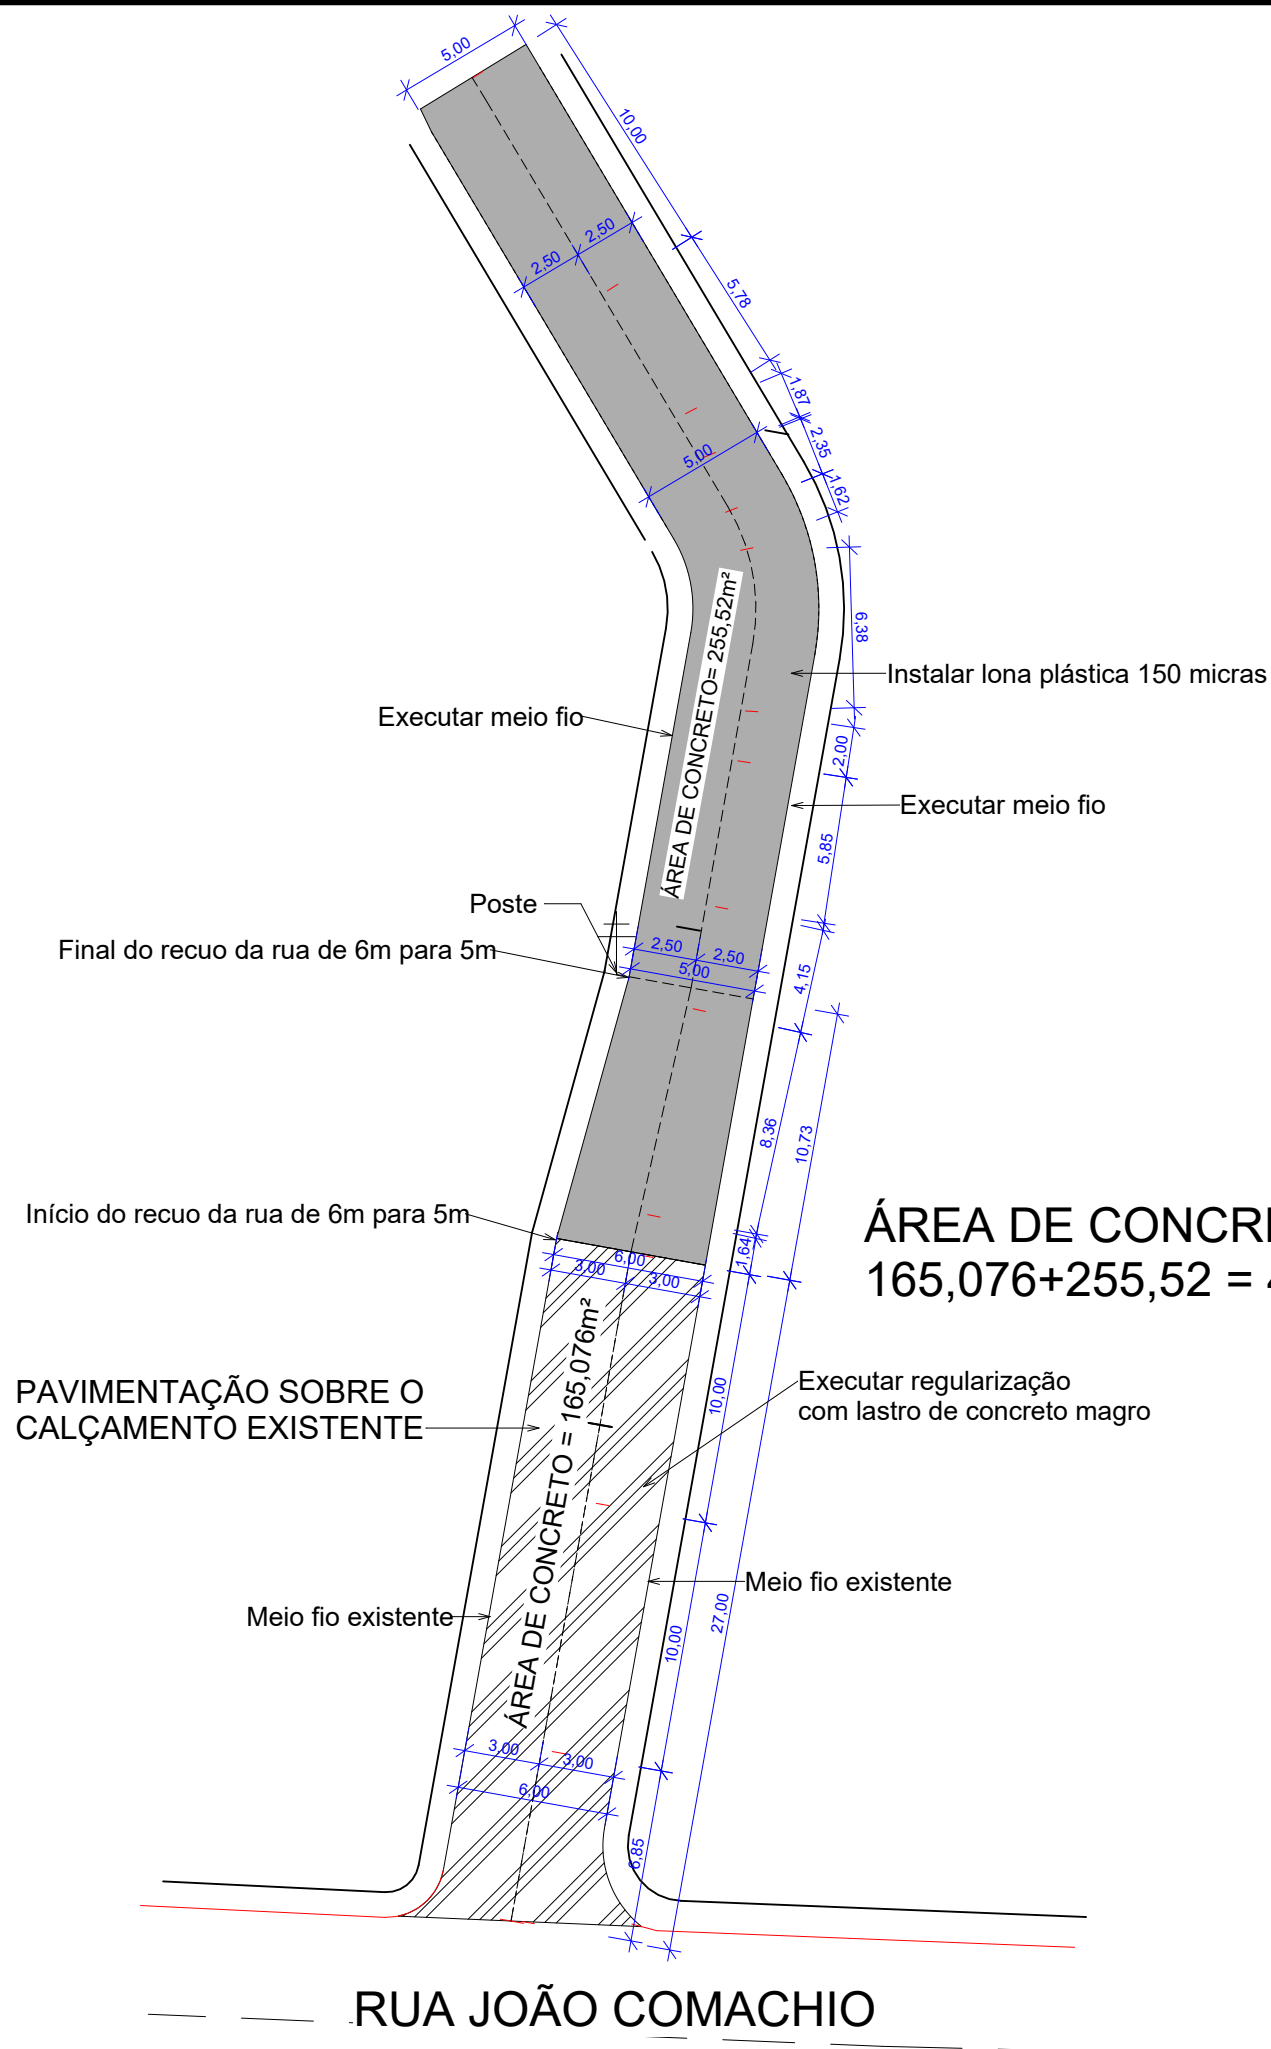

	Trecho		Acomulado	
	QUANT	UN	QUANT	UN
ÁREA A PAVIMENTAR EM CONCRETO	420,59	m²	420,59	m²
ÁREA DE AÇO	70,33	m²	70,33	m²
EXTENSÃO EM CONCRETO	77,00	m	77,00	m
METROS LINEARES JUNTAS DE DILATAÇÃO	268,82	m	268,82	m
BOCA DE LOBO	5,00	un	5,00	un


CONVENÇÕES
✂ ESTAQUEAMENTO
■ BOCA DE LOBO
— MEIO FIO EXISTENTE

1 GEOMÉTRICO 01 TRECHO1

Escala: 1 : 300



PREFEITURA MUNICIPAL DE TANGARÁ -SC			
Avenida irmãos Picoli 267 - Centro 049 3532 7450			
SECRETARIA MUNICIPAL DE ADMINISTRAÇÃO, PLANEJAMENTO E FINANÇAS		ESCALA: INDICADA	
DEPARTAMENTO DE ENGENHARIA		DATA: 22/09/2023	
PROJETO: GEOMÉTRICO 01 TRECHO 01		PRANCHA: 02 FOLHAS: 09	
OBRA : Pavimentação em concreto - Rua José Tomaz		RESPONSÁVEL TÉCNICO: PROPRIETÁRIO:	
IVAN PELENTIR DISSEGNA Eng. Civil - CREA 180028-4		PREFEITURA MUNICIPAL DE TANGARÁ CNPJ : 82.827.999/0001-01	
<input checked="" type="checkbox"/> PROJETO		<input type="checkbox"/> EXECUÇÃO	

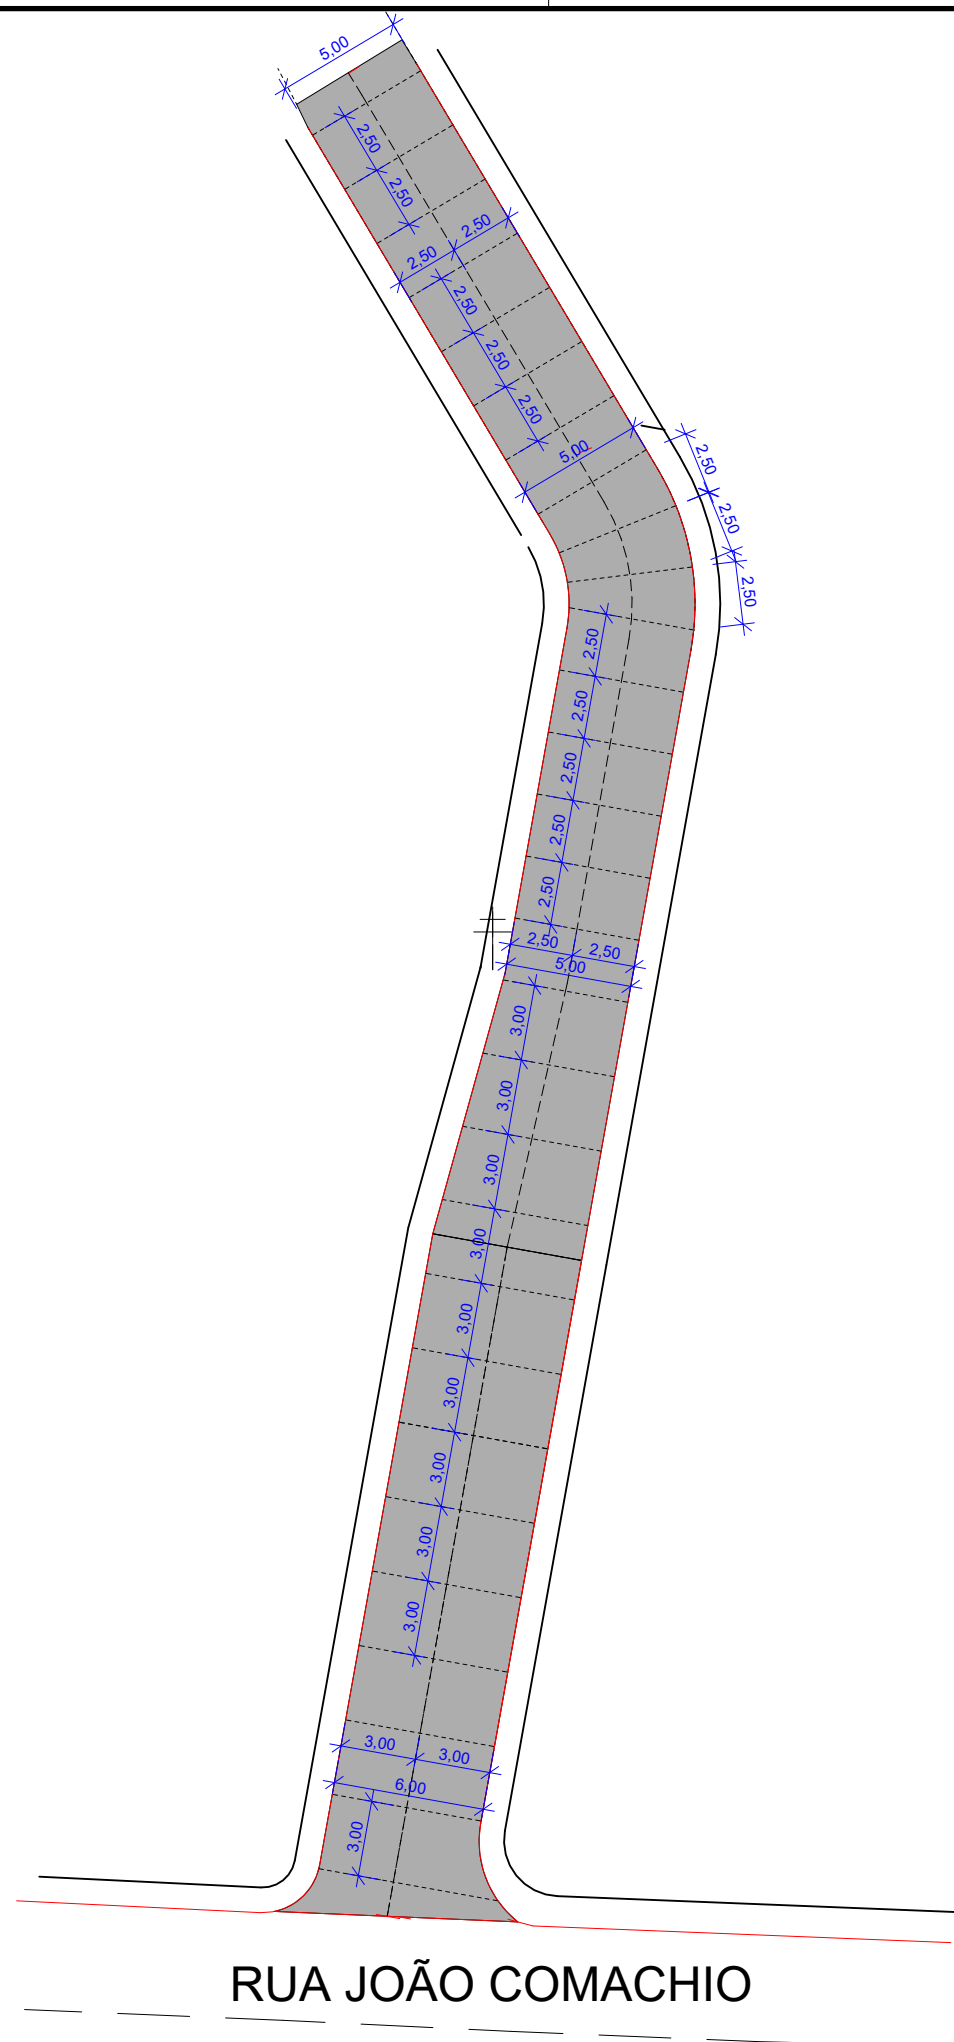

ESTACA	Trecho		Acomulado	
	QUANT	UN	QUANT	UN
ÁREA A PAVIMENTAR EM CONCRETO	420,59	m²	420,59	m²
ÁREA DE AÇO		m²		m²
EXTENSÃO EM CONCRETO	77,00	m	77,00	m
METROS LINEARES JUNTAS DE DILATAÇÃO	233,00	m	233,00	m
BOCA DE LOBO		un		un

CONVENÇÕES
✂ ESTAQUEAMENTO
■ BOCA DE LOBO
— MEIO FIO EXISTENTE


1

PLANTA DE PAGINAÇÃO TRECHO 01

Escala: 1 : 300



PREFEITURA MUNICIPAL DE TANGARÁ -SC			
Avenida irmãos Picoli 267 - Centro 049 3532 7450			
SECRETARIA MUNICIPAL DE ADMINISTRAÇÃO, PLANEJAMENTO E FINANÇAS			ESCALA:
DEPARTAMENTO DE ENGENHARIA			INDICADA
PROJETO: GEOMÉTRICO - PAGINAÇÃO TRECHO 01			DATA: 22/09/2023
OBRA : Pavimentação em concreto - Rua José Tomaz			PRANCHA: 03
RESPONSÁVEL TÉCNICO: IVAN PELENTIR DISSEGNA Eng. Civil - CREA 180028-4			FOLHAS: 09
PROPRIETÁRIO: PREFEITURA MUNICIPAL DE TANGARÁ CNPJ : 82.827.999/0001-01			<input checked="" type="checkbox"/> PROJETO <input type="checkbox"/> EXECUÇÃO

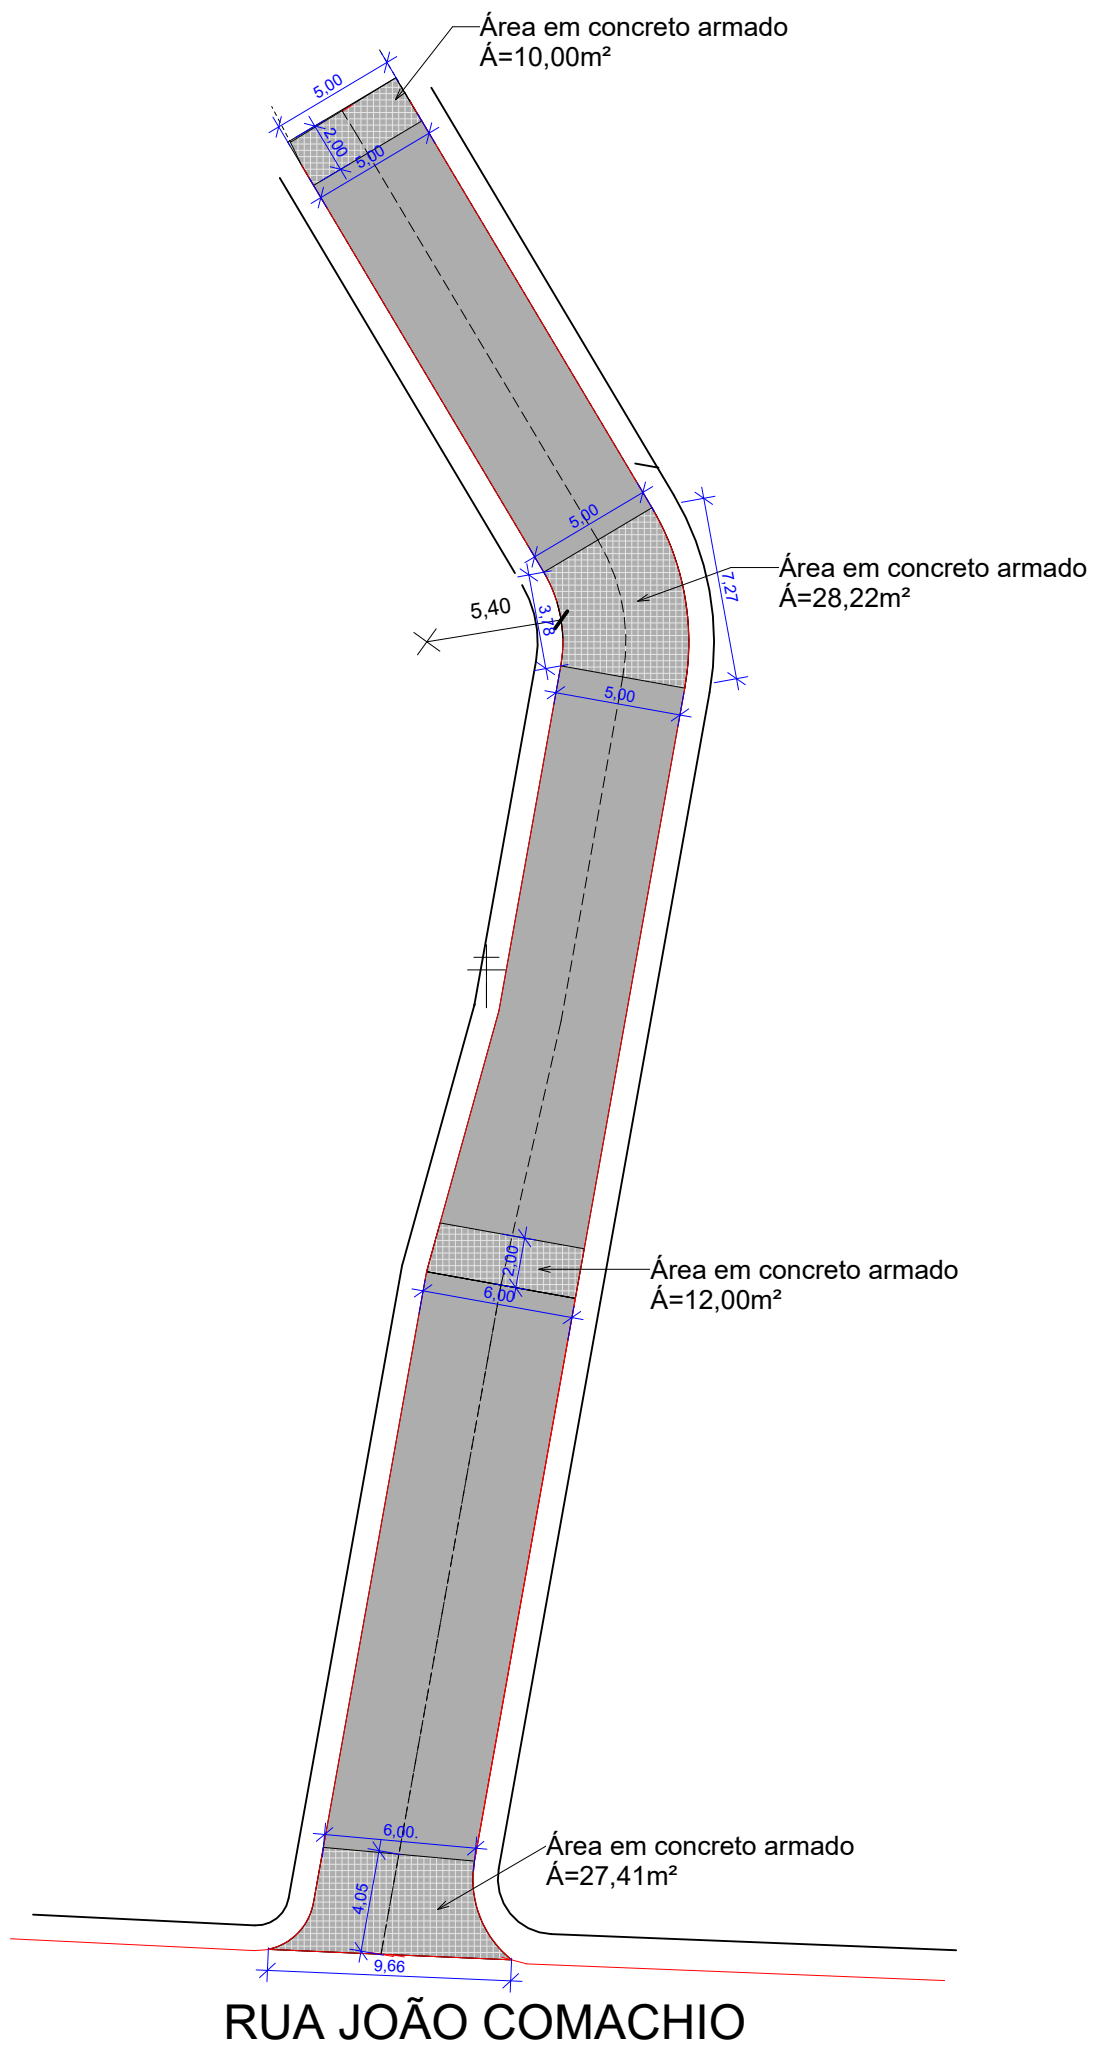

	Trecho		Acomulado	
	QUANT	UN	QUANT	UN
ÁREA A PAVIMENTAR EM CONCRETO	420,59	m²	420,59	m²
ÁREA DE AÇO	70,63	m²	70,63	m²
EXTENSÃO EM CONCRETO	77,00	m	77,00	m
METROS LINEARES JUNTAS DE DILATAÇÃO	233,00	m	233,00	m
BOCA DE LOBO		un		un

CONVENÇÕES

✗ ESTAQUEAMENTO

■ BOCA DE LOBO

— MEIO FIO EXISTENTE

1




PLANTA DE PAGINAÇÃO AÇO TRECHO 01

Escala: 1 : 300



PREFEITURA MUNICIPAL DE TANGARÁ -SC			
Avenida irmãos Picoli 267 - Centro 049 3532 7450			
SECRETARIA MUNICIPAL DE ADMINISTRAÇÃO, PLANEJAMENTO E FINANÇAS DEPARTAMENTO DE ENGENHARIA			ESCALA: INDICADA
PROJETO: GEOMÉTRICO AÇO- TRECHO 01			DATA: 22/09/2023
OBRA : Pavimentação em concreto - Rua José Tomaz			PRANCHA: 04
RESPONSÁVEL TÉCNICO: IVAN PELENTIR DISSEGNA Eng. Civil - CREA 180028-4			FOLHAS: 09
PROPRIETÁRIO: PREFEITURA MUNICIPAL DE TANGARÁ CNPJ : 82.827.999/0001-01			<input checked="" type="checkbox"/> PROJETO <input type="checkbox"/> EXECUÇÃO

SEÇÃO TRANSVERSAL

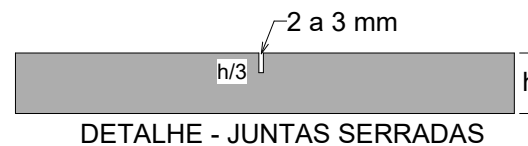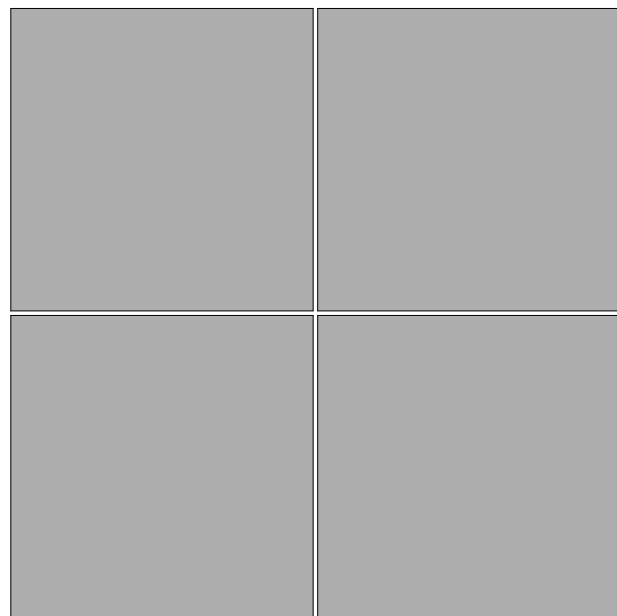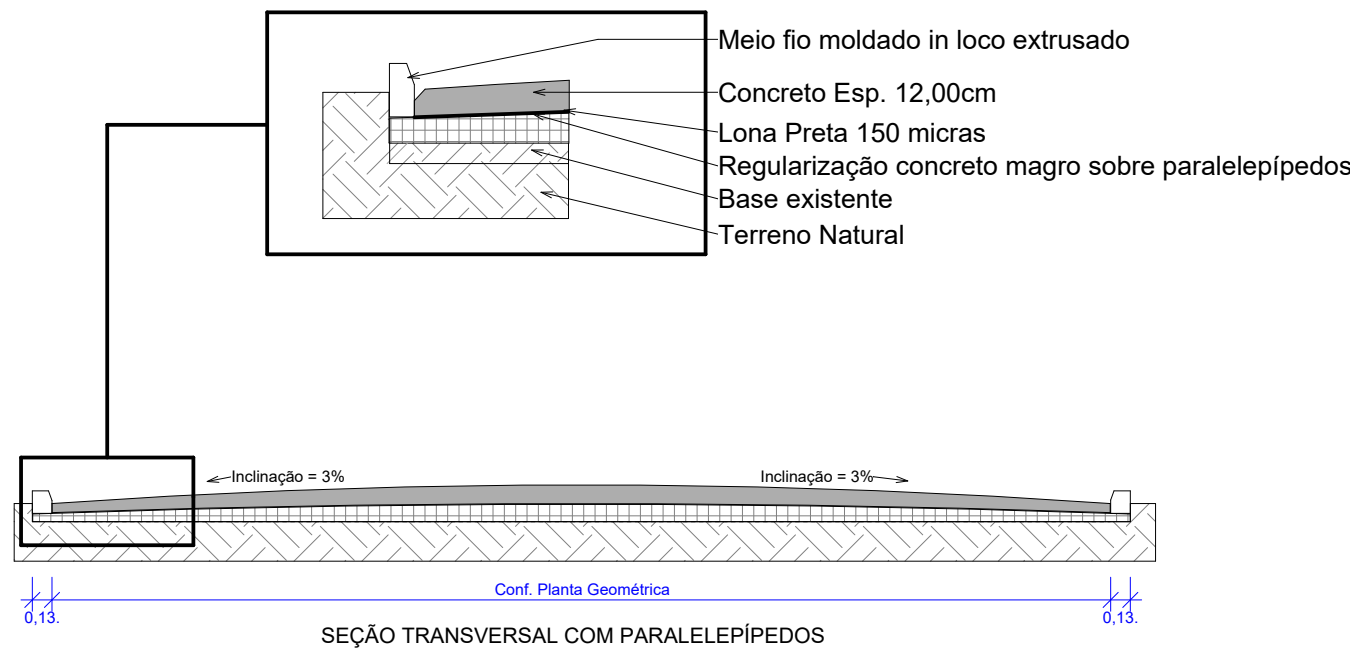


DETALHE - JUNTA BEM EXECUTADA

1 SEÇÃO TRANSVERSAL

Escala: 1 : 50



PREFEITURA MUNICIPAL DE TANGARÁ -SC			
Avenida irmãos Picoli 267 - Centro 049 3532 7450			
SECRETARIA MUNICIPAL DE ADMINISTRAÇÃO, PLANEJAMENTO E FINANÇAS		ESCALA:	
DEPARTAMENTO DE ENGENHARIA		INDICADA	
PROJETO:	GEOMÉTRICO 03		DATA:
			22/09/2023
OBRA :	Pavimentação em concreto - RUA JOSÉ TOMAZ		PRANCHA:
			05
RESPONSÁVEL TÉCNICO:	PROPRIETÁRIO:		FOLHAS:
			09
IVAN PELENTIR DISSEGNA Eng. Civil - CREA 180028-4		PREFEITURA MUNICIPAL DE TANGARÁ CNPJ : 82.827.999/0001-01	
		<input checked="" type="checkbox"/> PROJETO <input type="checkbox"/> EXECUÇÃO	

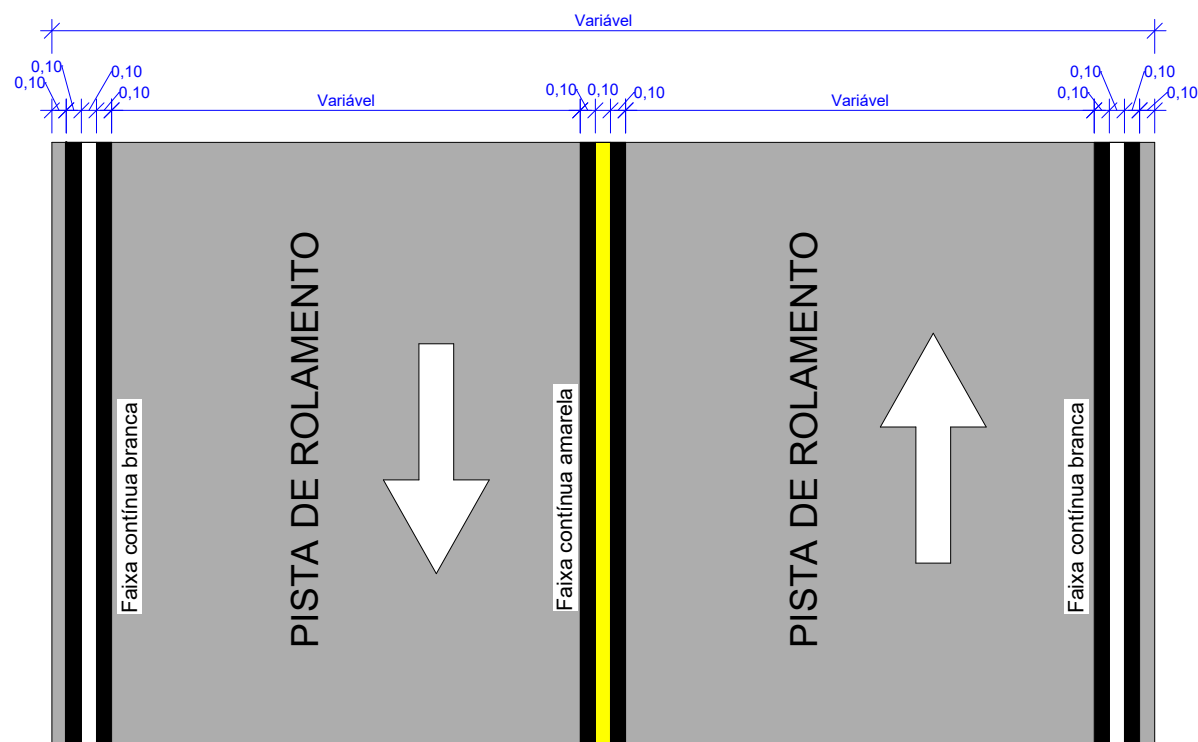

1 DETALHE SINALIZAÇÃO HORIZONTAL

Escala: 1 : 50



ESPECIFICAÇÕES TÉCNICAS RECOMENDADAS PARA FAIXA DE CONTRASTE:


- MONOCOMPONENTE METILMETACRILATO
- CURA POR EVAPORAÇÃO DE SOLVENTE
- SISTEMA DE ASPERSÃO
- ESPESSURA ÚMIDA - 0,6 mm

2 DETALHE DA SINALIZAÇÃO

Escala: 1 : 10



PREFEITURA MUNICIPAL DE TANGARÁ -SC			
Avenida irmãos Picoli 267 - Centro 049 3532 7450			
SECRETARIA MUNICIPAL DE ADMINISTRAÇÃO, PLANEJAMENTO E FINANÇAS		ESCALA:	
DEPARTAMENTO DE ENGENHARIA		INDICADA	
PROJETO:	DET. SINALIZAÇÃO		DATA:
	TRECHO 01		22/09/2023
OBRA :	Pavimentação em concreto - Rua José Tomaz		PRANCHA:
			06
RESPONSÁVEL TÉCNICO:	PROPRIETÁRIO:		FOLHAS:
			09
IVAN PELENTIR DISSEGNA Eng. Civil - CREA 180028-4		PREFEITURA MUNICIPAL DE TANGARÁ CNPJ : 82.827.999/0001-01	
		<input checked="" type="checkbox"/> PROJETO <input type="checkbox"/> EXECUÇÃO	

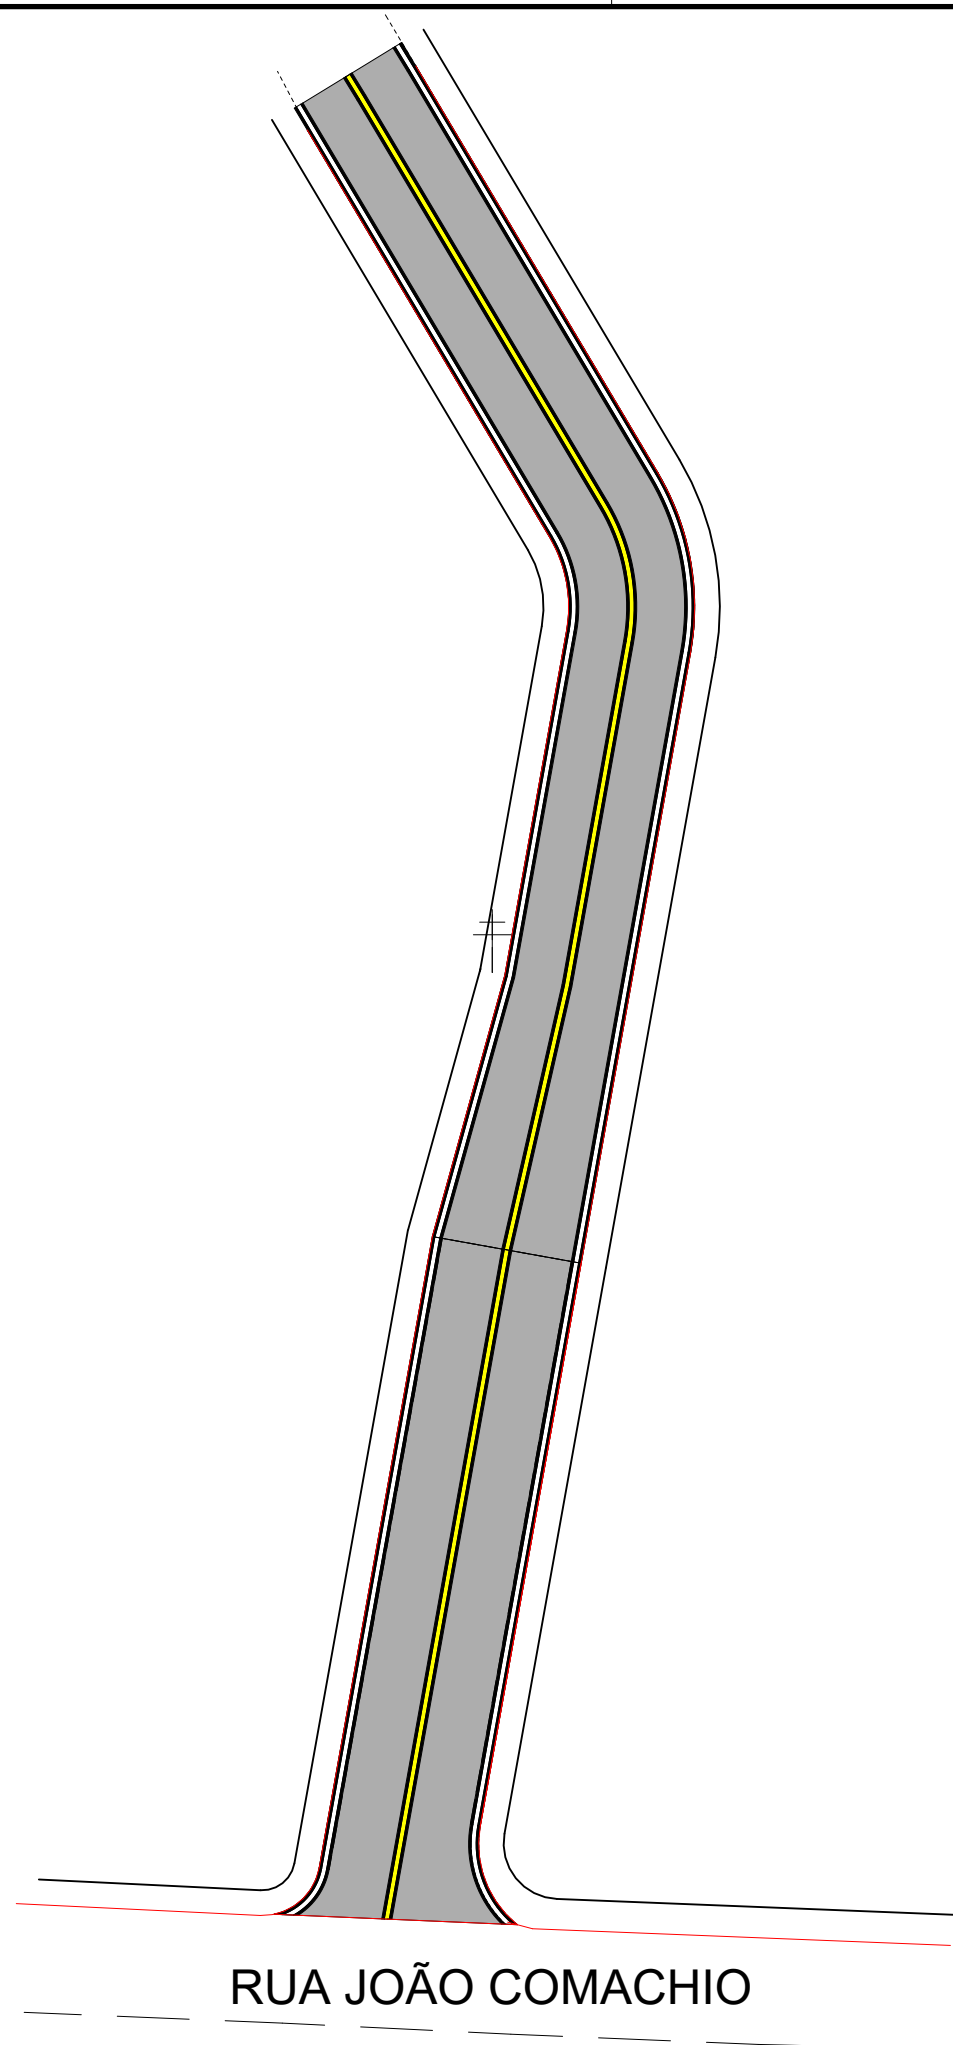


SINALIZAÇÃO HORIZONTAL TRECHO 01

QUANTITATIVOS SINALIZAÇÃO VIÁRIA	TRECHO		ACOMULADO	
	QUANT.	UN	QUANT.	UN
LINHA CONTÍNUA AMARELA Esp: 10 cm	77,00	m	7,70	m²
LINHA CONTÍNUA BRANCA Esp: 10 cm	154,00	m	15,40	m²
LINHA CONTÍNUA PRETA Esp: 10 cm	462,00	m	46,02	m²

1 PLANTA DE SINALIZAÇÃO
Escala: 1 : 300



PREFEITURA MUNICIPAL DE TANGARÁ -SC Avenida irmãos Picoli 267 - Centro 049 3532 7450			
SECRETARIA MUNICIPAL DE ADMINISTRAÇÃO, PLANEJAMENTO E FINANÇAS DEPARTAMENTO DE ENGENHARIA		ESCALA: INDICADA	
PROJETO: SINALIZAÇÃO TRECHO 01		DATA: 22/09/2023	
OBRA : Pavimentação em concreto - Rua José Tomaz		PRANCHA: 07	FOLHAS: 09
RESPONSÁVEL TÉCNICO: IVAN PELENTIR DISSEGNA Eng. Civil - CREA 180028-4	PROPRIETÁRIO: PREFEITURA MUNICIPAL DE TANGARÁ CNPJ : 82.827.999/0001-01		<input checked="" type="checkbox"/> PROJETO <input type="checkbox"/> EXECUÇÃO

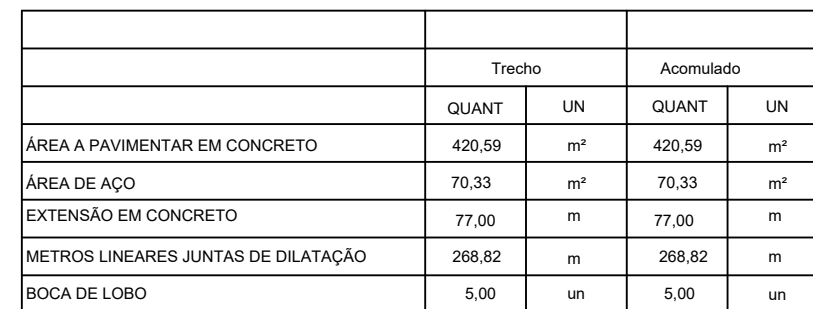



1 DRENAGEM

Escala: 1 : 300



PREFEITURA MUNICIPAL DE TANGARÁ -SC			
Avenida irmãos Picoli 267 - Centro 049 3532 7450			
SECRETARIA MUNICIPAL DE ADMINISTRAÇÃO, PLANEJAMENTO E FINANÇAS		ESCALA:	
DEPARTAMENTO DE ENGENHARIA		INDICADA	
PROJETO: DRENAGEM TRECHO 01		DATA: 22/09/2023	
OBRA : Pavimentação em concreto - Rua José Tomaz		PRANCHA:	FOLHAS:
RESPONSÁVEL TÉCNICO:		08	09
PROPRIETÁRIO:		X PROJETO	
IVAN PELENTIR DISSEGNA Eng. Civil - CREA 180028-4		EXECUÇÃO	
PREFEITURA MUNICIPAL DE TANGARÁ CNPJ : 82.827.999/0001-01			

CAIXA COLETORA _ REDE COM Ø 60 / Ø40

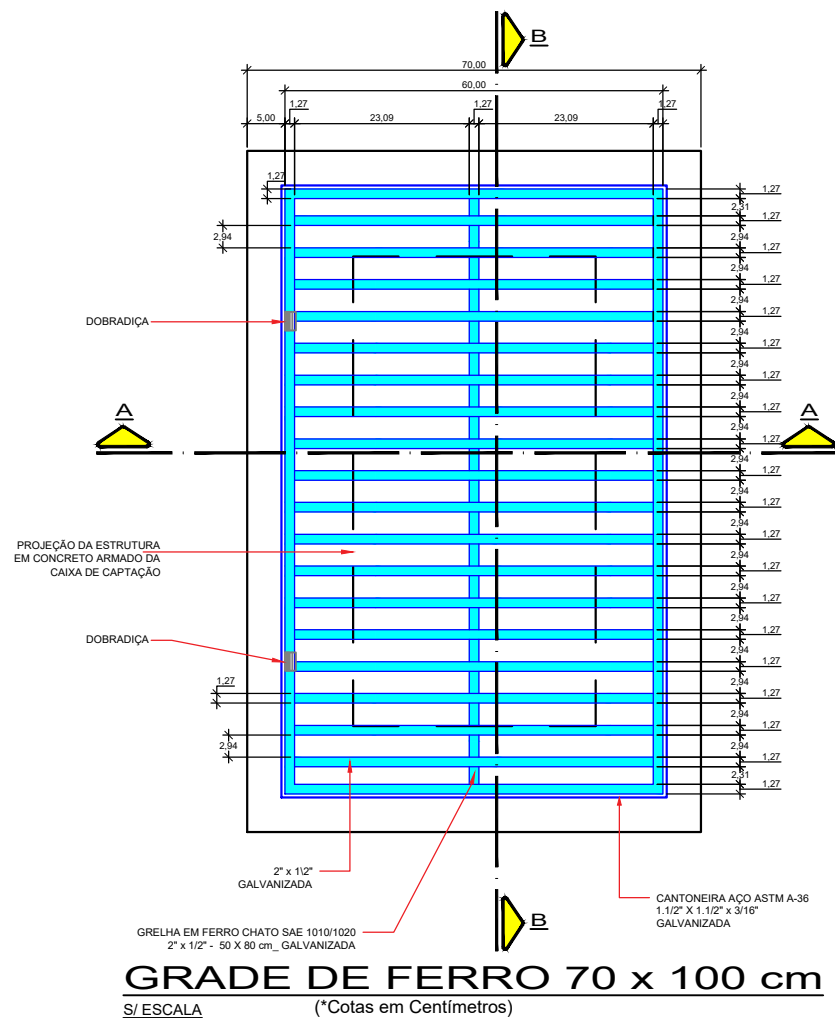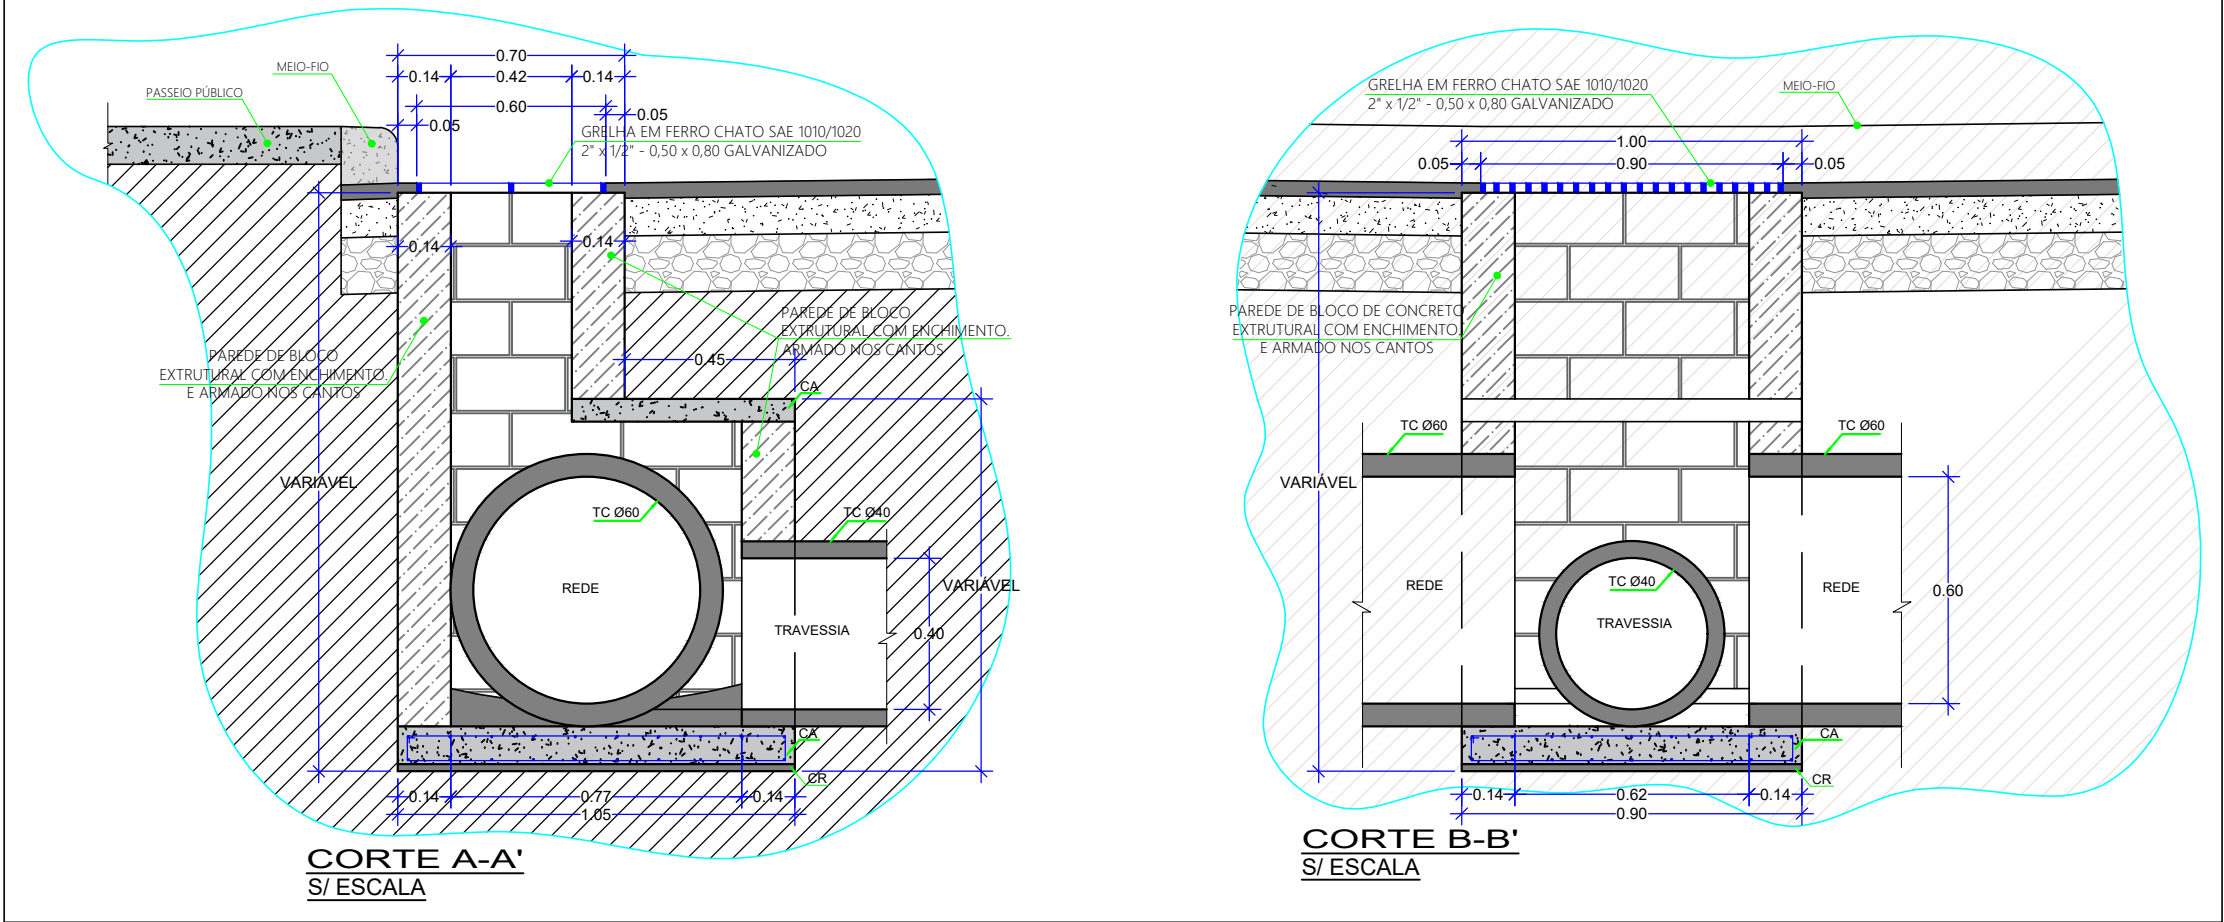

TÍTULO:	PAVIMENTAÇÃO EM CONCRETO	RESPONSÁVEL TÉCNICO:	IVAN P. DISSEGNA
ASSUNTO:	DETALHES	ESCALA:	INDICADA
CLIENTE:	PREFEITURA MUNICIPAL DE TANGARÁ	ÁREA DA EDIFICAÇÃO:	-m²
		FOLHA:	9/9
		DATA:	09/11/2023