



MUNICÍPIO DE TANGARÁ - SC

PAVIMENTAÇÃO EM CONCRETO
RUA VITORINO FURLIN

ÁREA A PAVIMENTAR : 621,43M²
EXTENSÃO : 83,90M


SETEMBRO 2023



1 PLANTA DE SITUAÇÃO

Escala: 1 : 2000

PREFEITURA MUNICIPAL DE TANGARÁ -SC Avenida irmãos Picoli 267 - Centro 049 3532 7450			
SECRETARIA MUNICIPAL DE ADMINISTRAÇÃO, PLANEJAMENTO E FINANÇAS DEPARTAMENTO DE ENGENHARIA		ESCALA: INDICADA	
PROJETO: Situação		DATA: 22/09/2023	
OBRA : Pavimentação em concreto - Rua Vitorino Furlin		PRANCHA: 01	FOLHAS: 08
RESPONSÁVEL TÉCNICO: IVAN PELENTIR DISSEGNA Eng. Civil - CREA 180028-4	PROPRIETÁRIO: PREFEITURA MUNICIPAL DE TANGARÁ CNPJ : 82.827.999/0001-01		<input checked="" type="checkbox"/> PROJETO <input type="checkbox"/> EXECUÇÃO

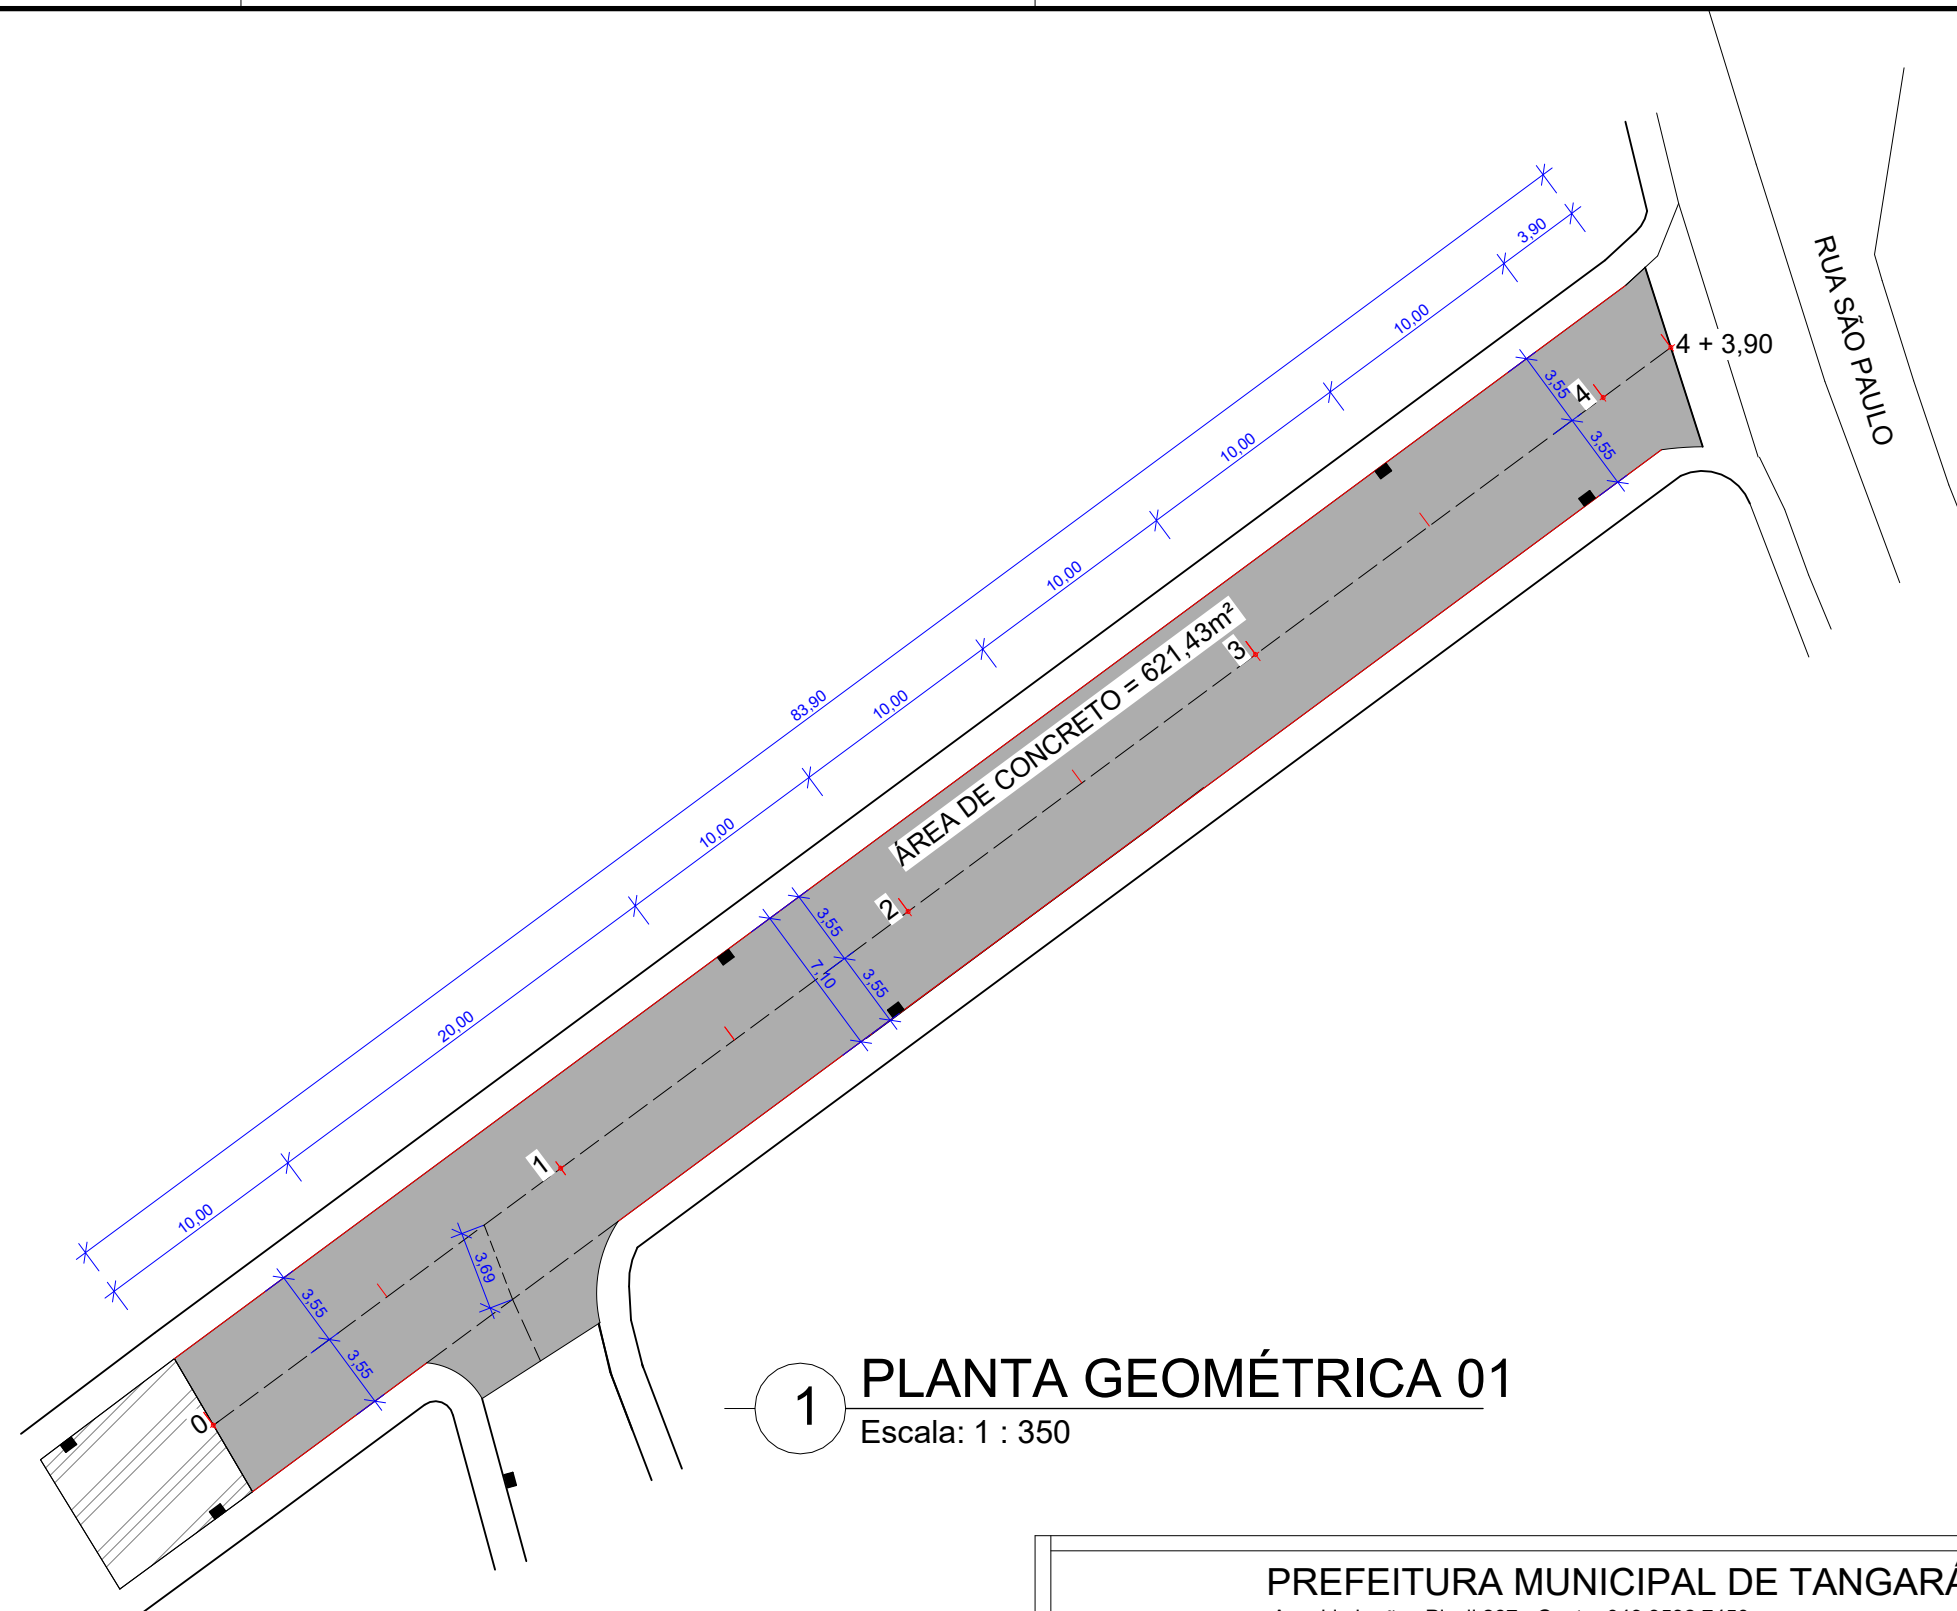


1 PLANTA GEOMÉTRICA 01
Escala: 1 : 350



ESTACA	0 + 0,00		4 + 3,90	
	Trecho		Acomulado	
	QUANT	UN	QUANT	UN
ÁREA A PAVIMENTAR EM CONCRETO	621,43	m²	621,43	m²
ÁREA DE AÇO	106,21	m²	106,21	m²
EXTENSÃO EM CONCRETO	83,90	m	83,90	m
METROS LINEARES JUNTAS DE DILATAÇÃO	268,82	m	268,82	m
BOCA DE LOBO	4	un	4	un

CONVENÇÕES
✗ ESTAQUEAMENTO
■ BOCA DE LOBO
— MEIO FIO EXISTENTE

PREFEITURA MUNICIPAL DE TANGARÁ -SC Avenida irmãos Picoli 267 - Centro 049 3532 7450	
SECRETARIA MUNICIPAL DE ADMINISTRAÇÃO, PLANEJAMENTO E FINANÇAS DEPARTAMENTO DE ENGENHARIA	ESCALA: INDICADA
PROJETO: GEOMÉTRICO 01	DATA: 22/09/2023
OBRA : Pavimentação em concreto - Rua Vitorino Furlin	PRANCHA: 02 FOLHAS: 08
RESPONSÁVEL TÉCNICO: IVAN PELENTIR DISSEGNA Eng. Civil - CREA 180028-4	PROPRIETÁRIO: PREFEITURA MUNICIPAL DE TANGARÁ CNPJ : 82.827.999/0001-01
<input checked="" type="checkbox"/> PROJETO <input type="checkbox"/> EXECUÇÃO	

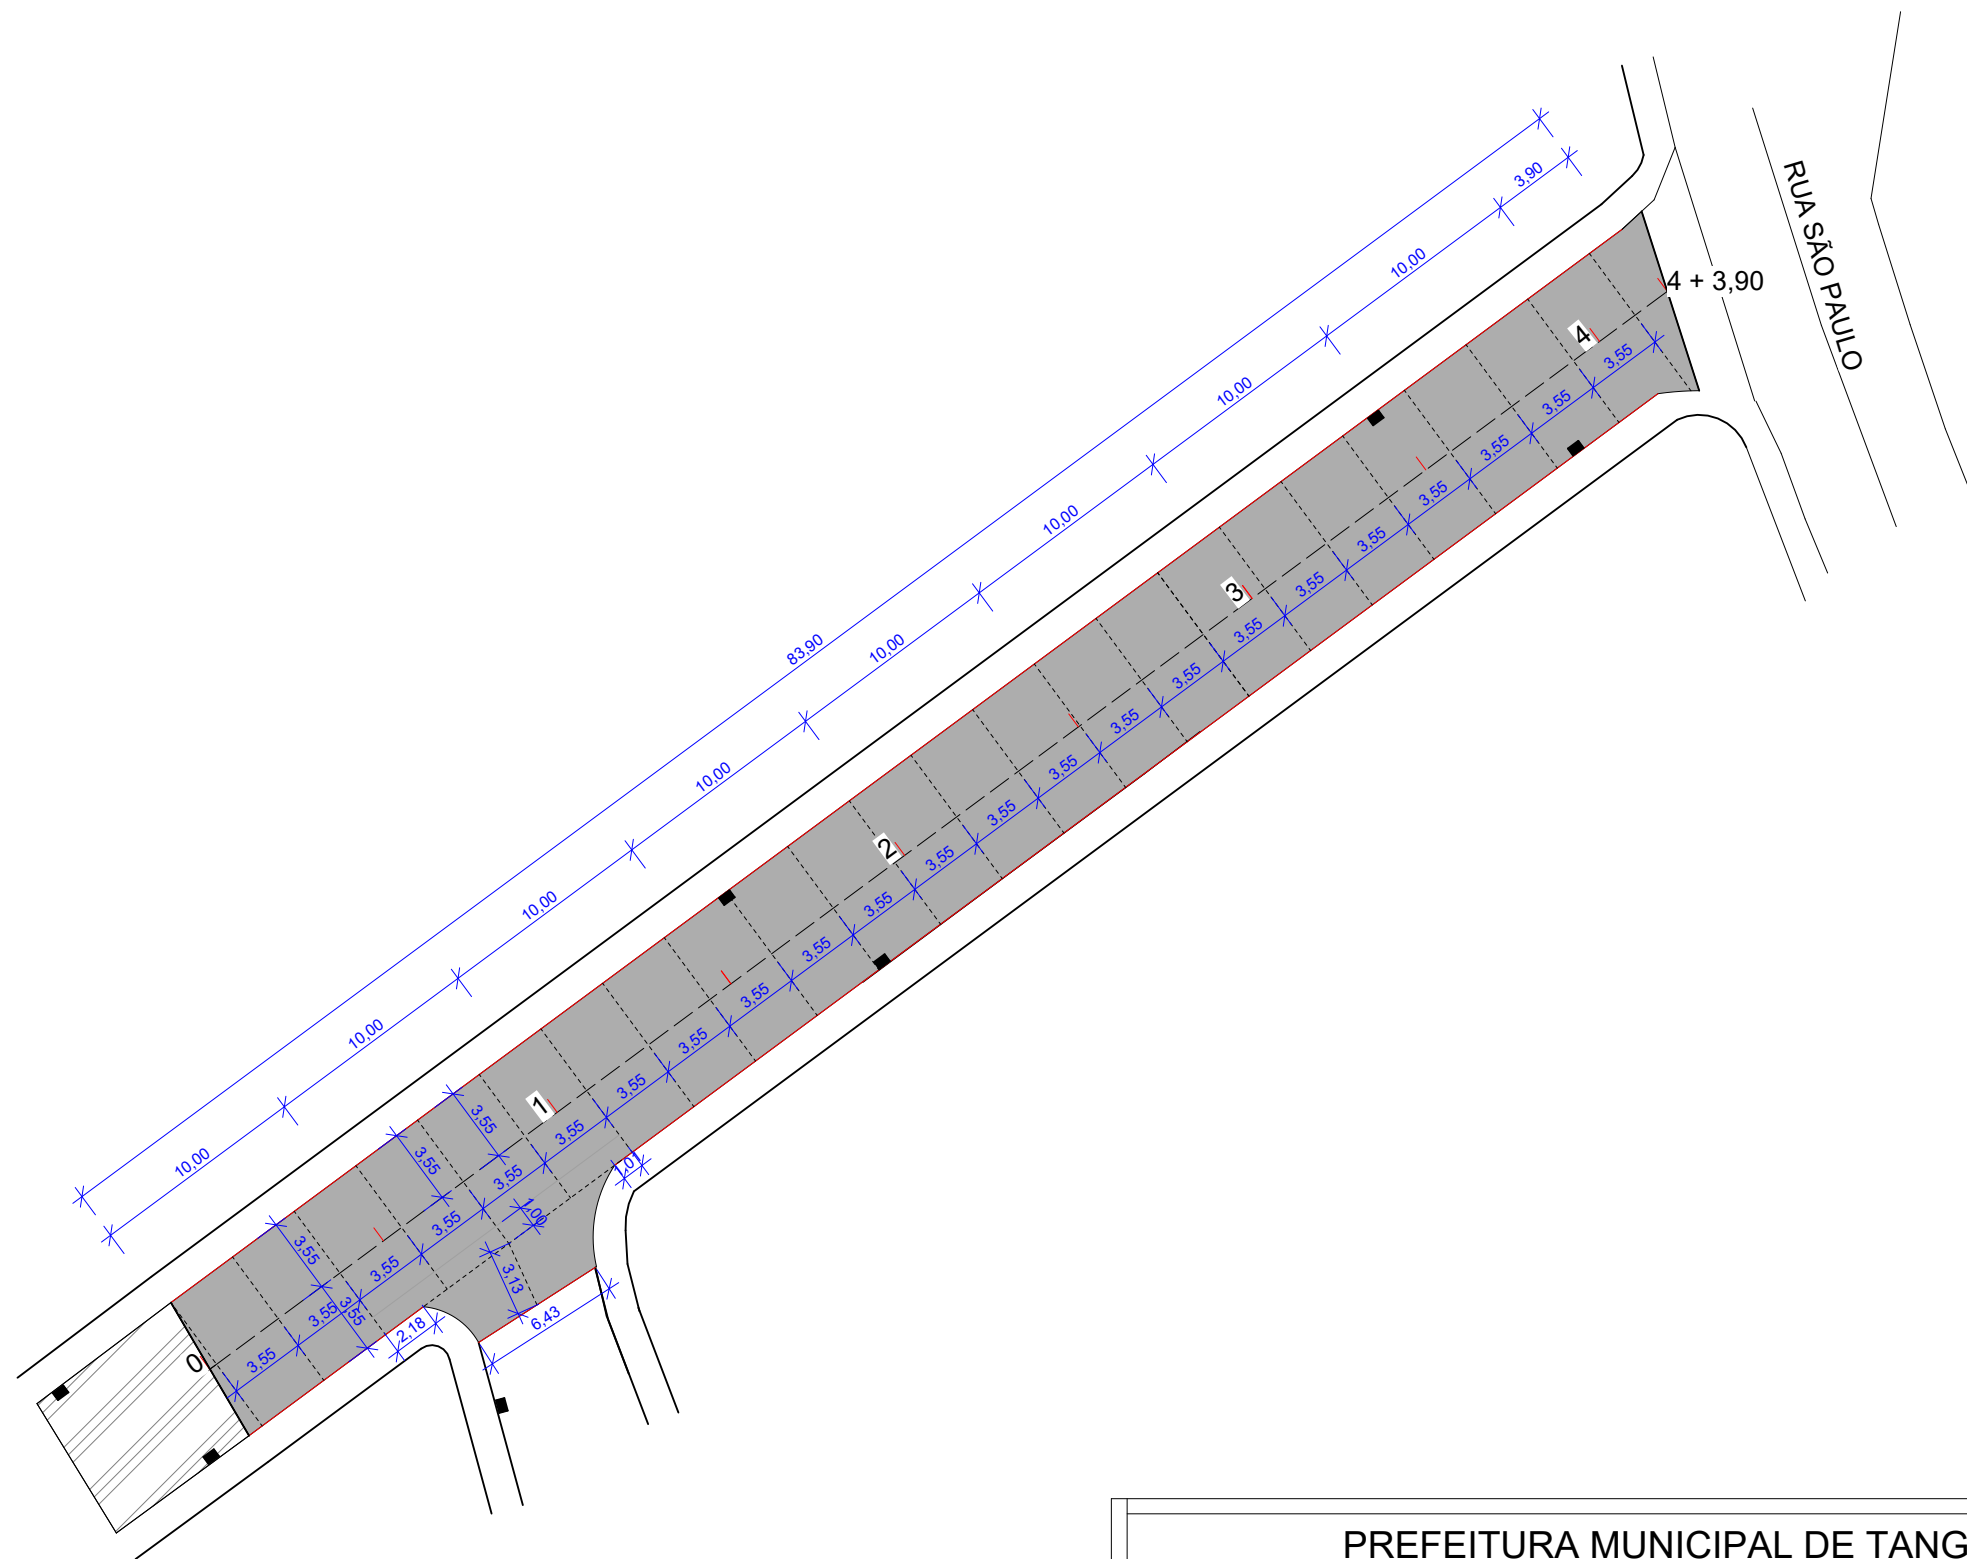


1 PLANTA PAGINAÇÃO

Escala: 1 : 350



ESTACA	0 + 0,00		4+3,90	
	Trecho		Acomulado	
	QUANT	UN	QUANT	UN
ÁREA A PAVIMENTAR EM CONCRETO	621,43	m²	621,43	m²
ÁREA DE AÇO	106,21	m²	106,21	m²
EXTENSÃO EM CONCRETO	83,90	m	83,90	m
METROS LINEARES JUNTAS DE DILATAÇÃO	268,82	m	268,82	m
BOCA DE LOBO	4	un	4	un

PREFEITURA MUNICIPAL DE TANGARÁ -SC Avenida irmãos Picoli 267 - Centro 049 3532 7450			
SECRETARIA MUNICIPAL DE ADMINISTRAÇÃO, PLANEJAMENTO E FINANÇAS DEPARTAMENTO DE ENGENHARIA			ESCALA: INDICADA
PROJETO: GEOMÉTRICO 02			DATA: 22/09/2023
OBRA : Pavimentação em concreto - Rua Vitorino Furlin			PRANCHA: 03
RESPONSÁVEL TÉCNICO: IVAN PELENTIR DISSEGNA Eng. Civil - CREA 180028-4			FOLHAS: 07
PROPRIETÁRIO: PREFEITURA MUNICIPAL DE TANGARÁ CNPJ : 82.827.999/0001-01			<input checked="" type="checkbox"/> PROJETO <input type="checkbox"/> EXECUÇÃO

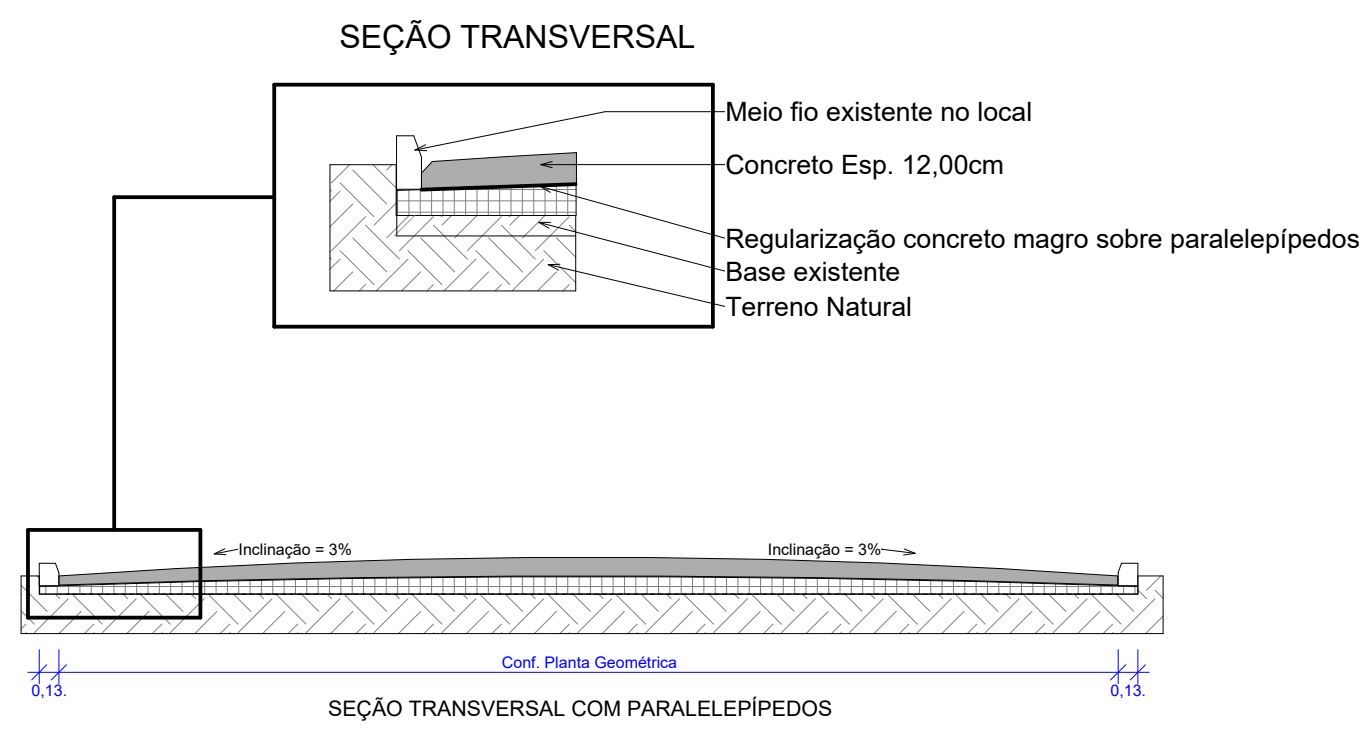


1 SEÇÃO TRANSVERSAL

Escala: 1 : 50

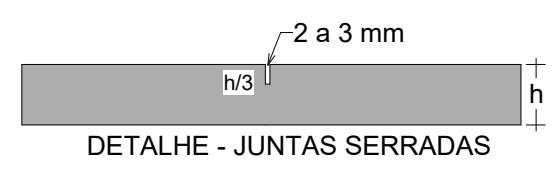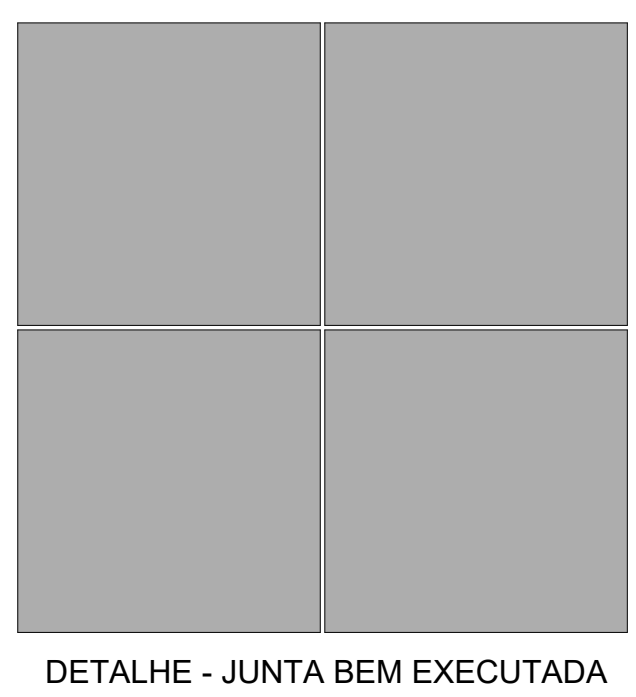

PREFEITURA MUNICIPAL DE TANGARÁ -SC	
Avenida irmãos Picoli 267 - Centro 049 3532 7450	
SECRETARIA MUNICIPAL DE ADMINISTRAÇÃO, PLANEJAMENTO E FINANÇAS	ESCALA: INDICADA
DEPARTAMENTO DE ENGENHARIA	DATA: 22/09/2023
PROJETO: GEOMÉTRICO 03	PRANCHA: 04
OBRA : Pavimentação em concreto - Rua Vitorino Furlin	FOLHAS: 08
RESPONSÁVEL TÉCNICO:	PROPRIETÁRIO:
IVAN PELENTIR DISSEGNA Eng. Civil - CREA 180028-4	PREFEITURA MUNICIPAL DE TANGARÁ CNPJ : 82.827.999/0001-01
<input checked="" type="checkbox"/> PROJETO	
<input type="checkbox"/> EXECUÇÃO	

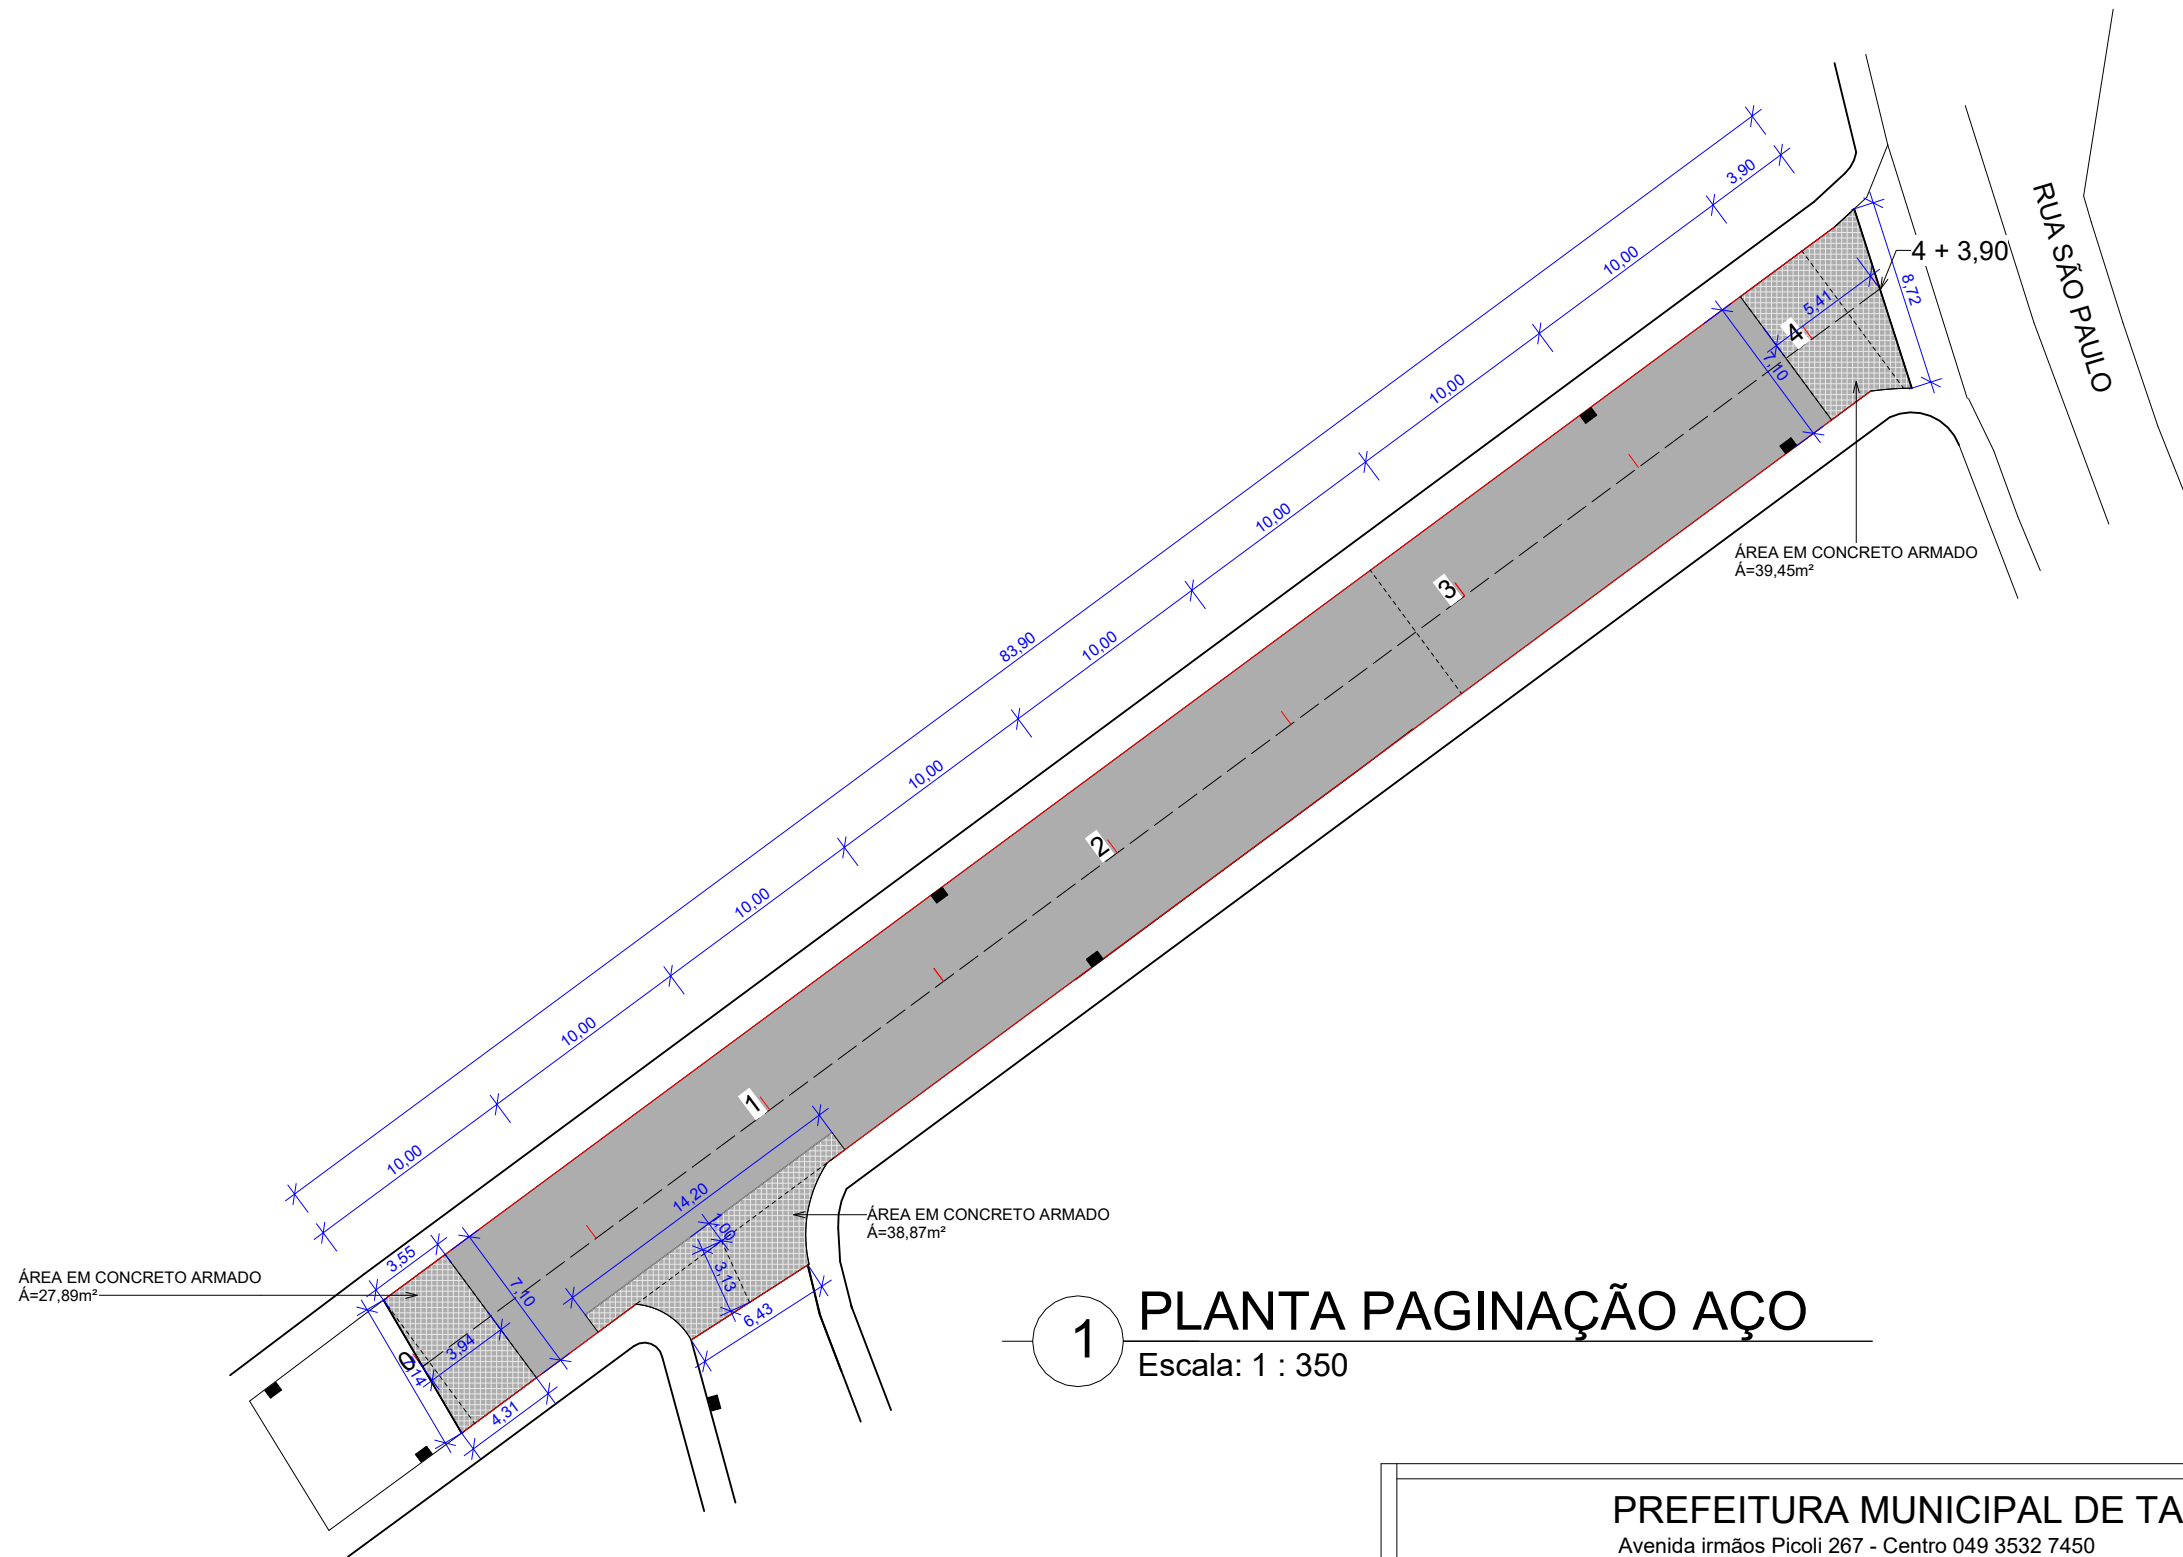


1 PLANTA PAGINAÇÃO AÇO
Escala: 1 : 350



ESTACA	0 + 0,00		4 + 3,90	
	Trecho		Acomulado	
	QUANT	UN	QUANT	UN
ÁREA A PAVIMENTAR EM CONCRETO	621,43	m²	621,43	m²
ÁREA DE AÇO	106,21	m²	106,21	m²
EXTENSÃO EM CONCRETO	83,90	m	83,90	m
METROS LINEARES JUNTAS DE DILATAÇÃO	268,82	m	268,82	m
BOCA DE LOBO	4	un	4	un

PREFEITURA MUNICIPAL DE TANGARÁ -SC Avenida irmãos Picoli 267 - Centro 049 3532 7450	
SECRETARIA MUNICIPAL DE ADMINISTRAÇÃO, PLANEJAMENTO E FINANÇAS DEPARTAMENTO DE ENGENHARIA	ESCALA: INDICADA
PROJETO: GEOMÉTRICO 04	DATA: 22/09/2023
OBRA : Pavimentação em concreto - Rua Vitorino Furlin	PRANCHA: 05 FOLHAS: 08
RESPONSÁVEL TÉCNICO: IVAN PELENTIR DISSEGNA Eng. Civil - CREA 180028-4	PROPRIETÁRIO: PREFEITURA MUNICIPAL DE TANGARÁ CNPJ : 82.827.999/0001-01
<input checked="" type="checkbox"/> PROJETO <input type="checkbox"/> EXECUÇÃO	

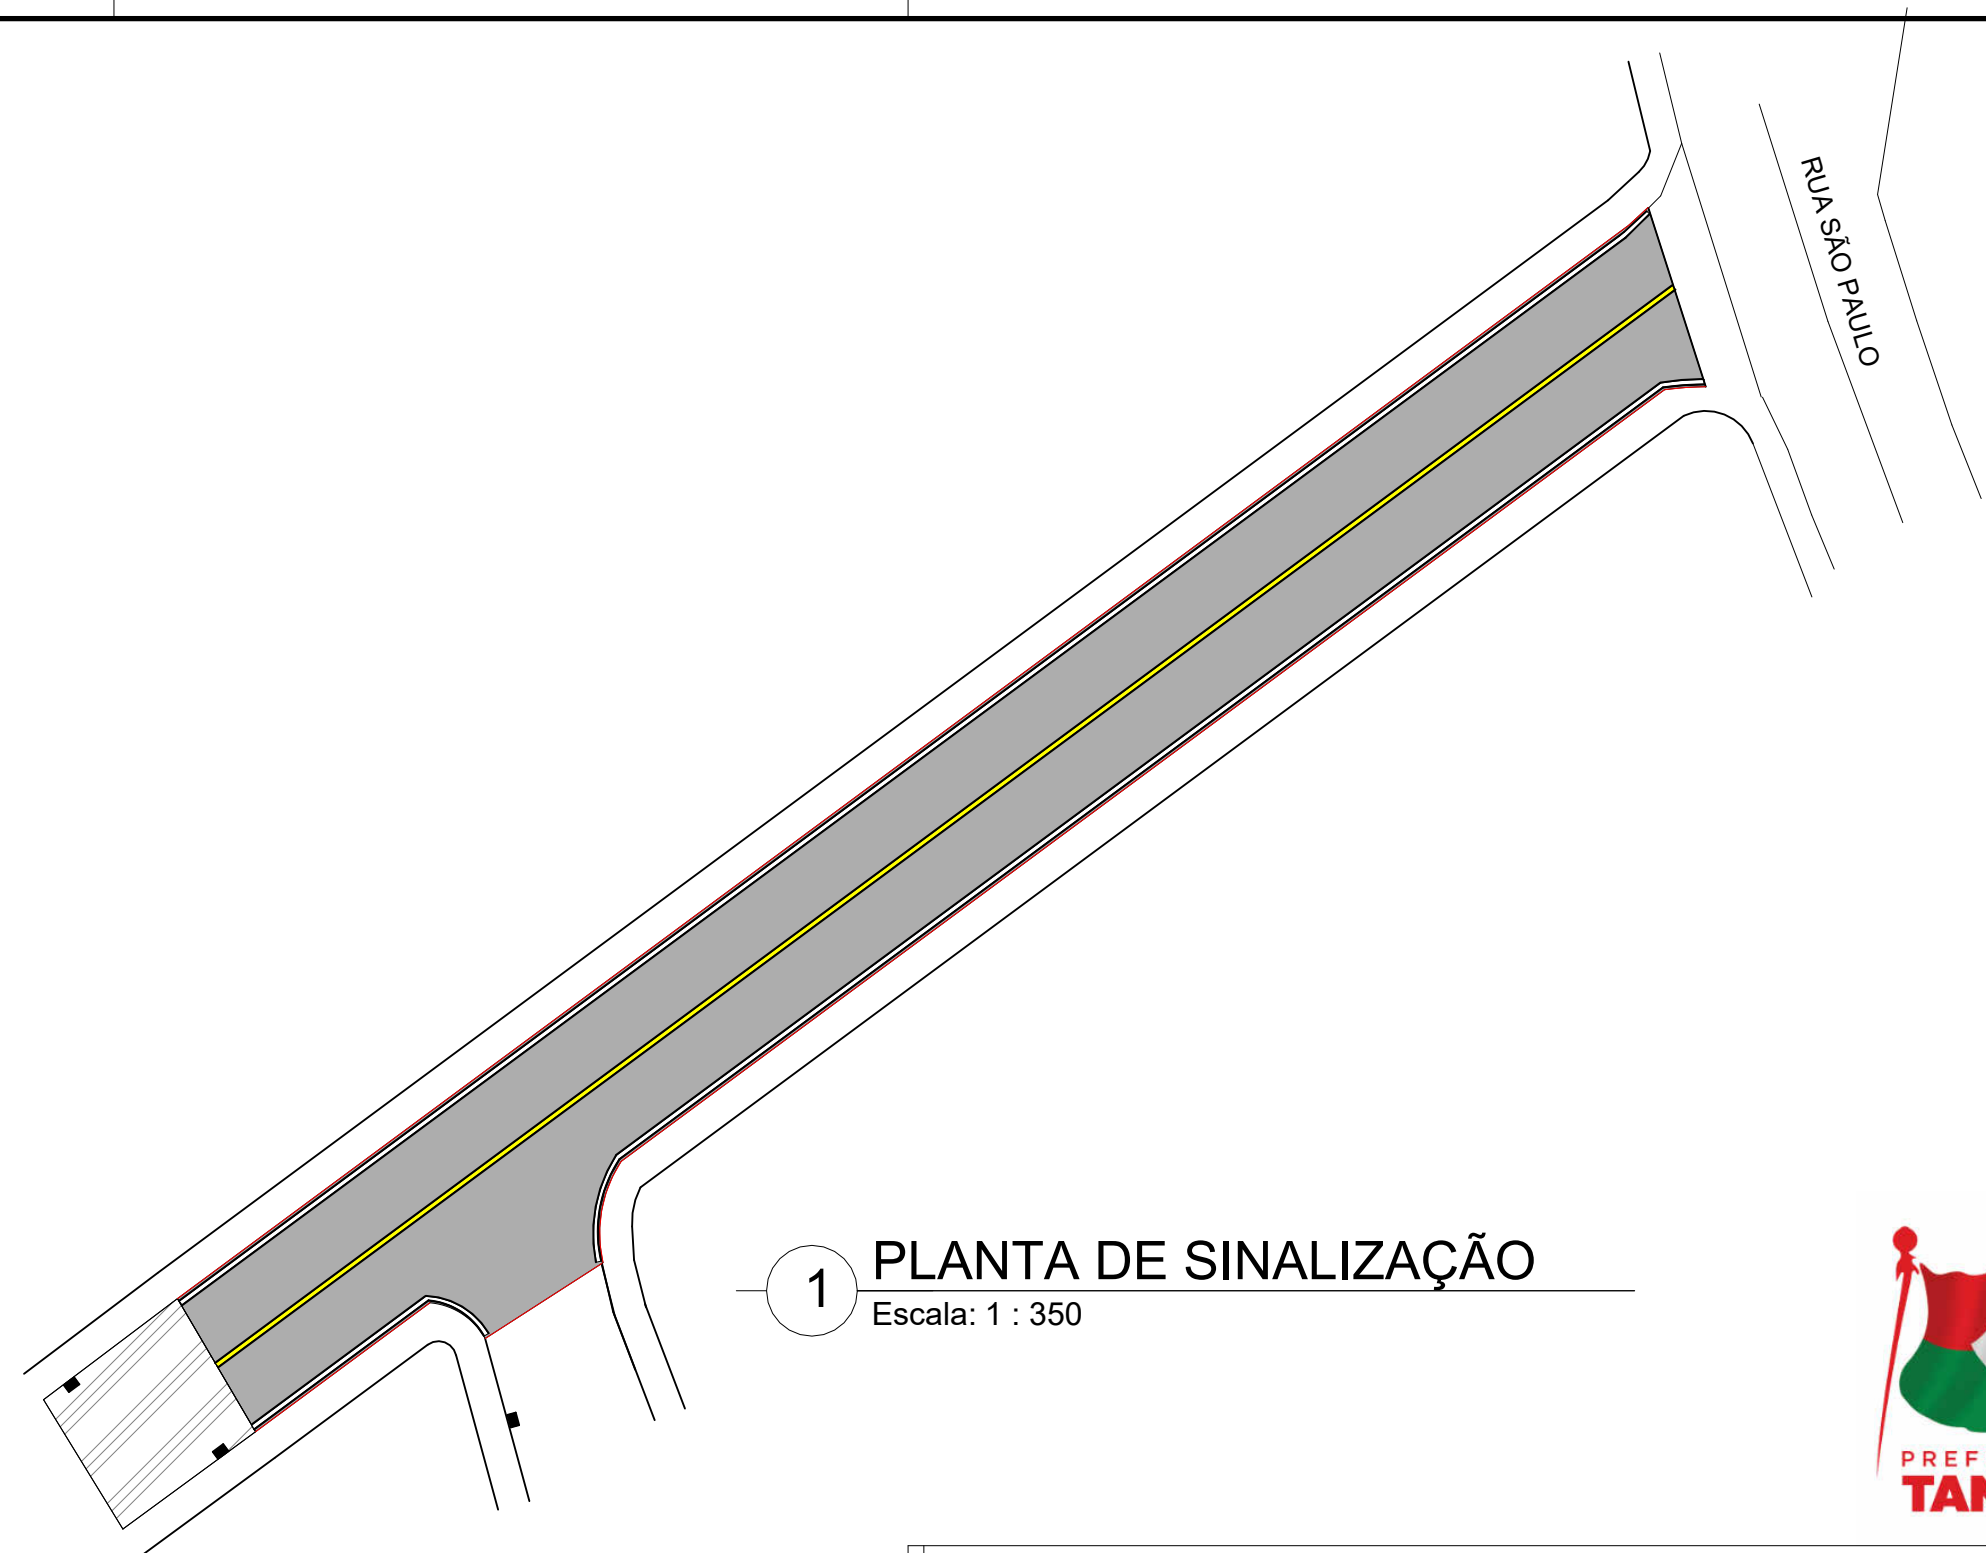


1 PLANTA DE SINALIZAÇÃO

Escala: 1 : 350



ESTACA	0 + 0,00		4 + 3,90	
QUANTITATIVOS SINALIZAÇÃO VIÁRIA	TRECHO		ACOMULADO	
	QUANT.	UN	QUANT.	UN
LINHA CONTÍNUA AMARELA Esp: 10 cm	83,90	m	8,39	m²
LINHA CONTÍNUA BRANCA Esp: 10 cm	166,00	m	16,60	m²
LINHA CONTÍNUA PRETA Esp: 10 cm	499,82	m	49,98	m²

PREFEITURA MUNICIPAL DE TANGARÁ -SC			
Avenida irmãos Picoli 267 - Centro 049 3532 7450			
SECRETARIA MUNICIPAL DE ADMINISTRAÇÃO, PLANEJAMENTO E FINANÇAS DEPARTAMENTO DE ENGENHARIA			ESCALA: INDICADA
PROJETO: SINALIZAÇÃO			DATA: 22/09/2023
OBRA : Pavimentação em concreto - Rua Vitorino Furlin			PRANCHA: 07
RESPONSÁVEL TÉCNICO: IVAN PELENTIR DISSEGNA Eng. Civil - CREA 180028-4			FOLHAS: 08
PROPRIETÁRIO: PREFEITURA MUNICIPAL DE TANGARÁ CNPJ : 82.827.999/0001-01			<input checked="" type="checkbox"/> PROJETO <input type="checkbox"/> EXECUÇÃO

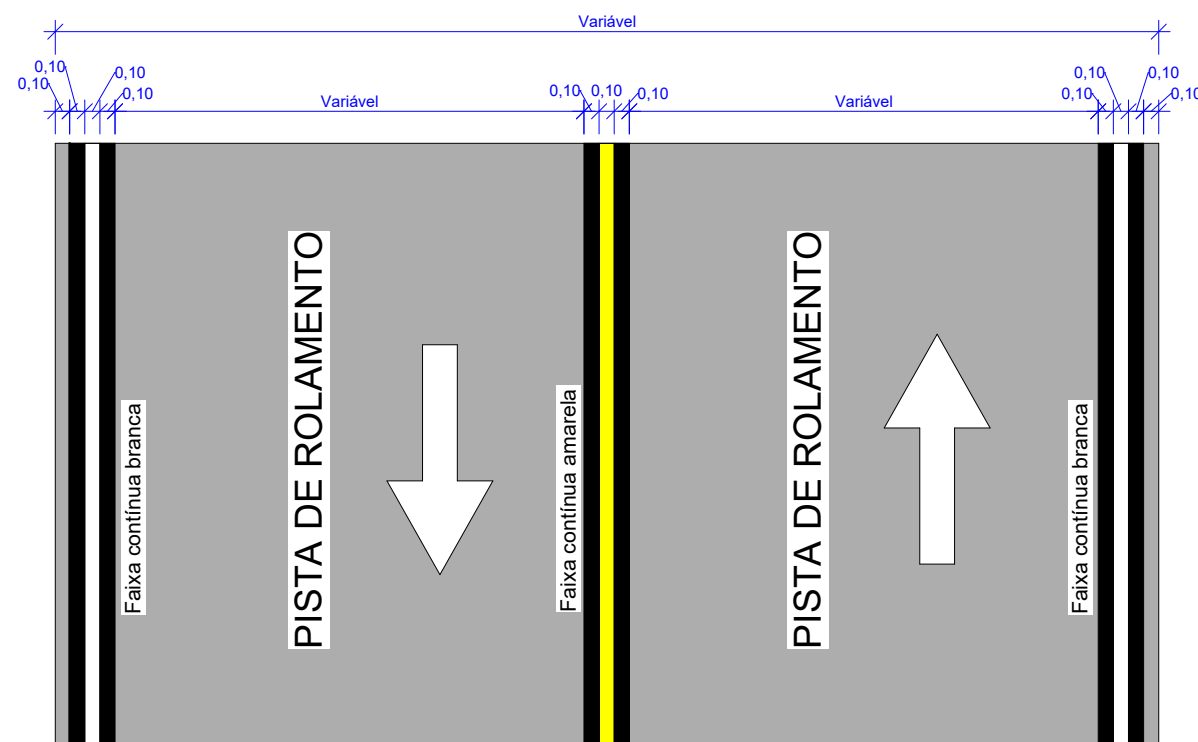

1 DETALHE SINALIZAÇÃO HORIZONTAL
Escala: 1 : 50



ESPECIFICAÇÕES TÉCNICAS RECOMENDADAS PARA FAIXA DE CONTRASTE:

- MONOCOMPONENTE METILMETACRILATO
- CURA POR EVAPORAÇÃO DE SOLVENTE
- SISTEMA DE ASPERSÃO
- ESPESSURA ÚMIDA - 0,6 mm

2 DETALHE SINALIZAÇÃO
Escala: 1 : 10



PREFEITURA MUNICIPAL DE TANGARÁ -SC Avenida irmãos Picoli 267 - Centro 049 3532 7450			
SECRETARIA MUNICIPAL DE ADMINISTRAÇÃO, PLANEJAMENTO E FINANÇAS DEPARTAMENTO DE ENGENHARIA		ESCALA: INDICADA	
PROJETO: SINALIZAÇÃO		DATA: 22/09/2023	
OBRA : Pavimentação em concreto - Rua Vitorino Furlin		PRANCHA: 08 FOLHAS: 08	
RESPONSÁVEL TÉCNICO: IVAN PELENTIR DISSEGNA Eng. Civil - CREA 180028-4	PROPRIETÁRIO: PREFEITURA MUNICIPAL DE TANGARÁ CNPJ : 82.827.999/0001-01	<input checked="" type="checkbox"/> PROJETO <input type="checkbox"/> EXECUÇÃO	