





PLANTA DE LOCALIZAÇÃO DO PROJETO
ESCALA: 1/2000

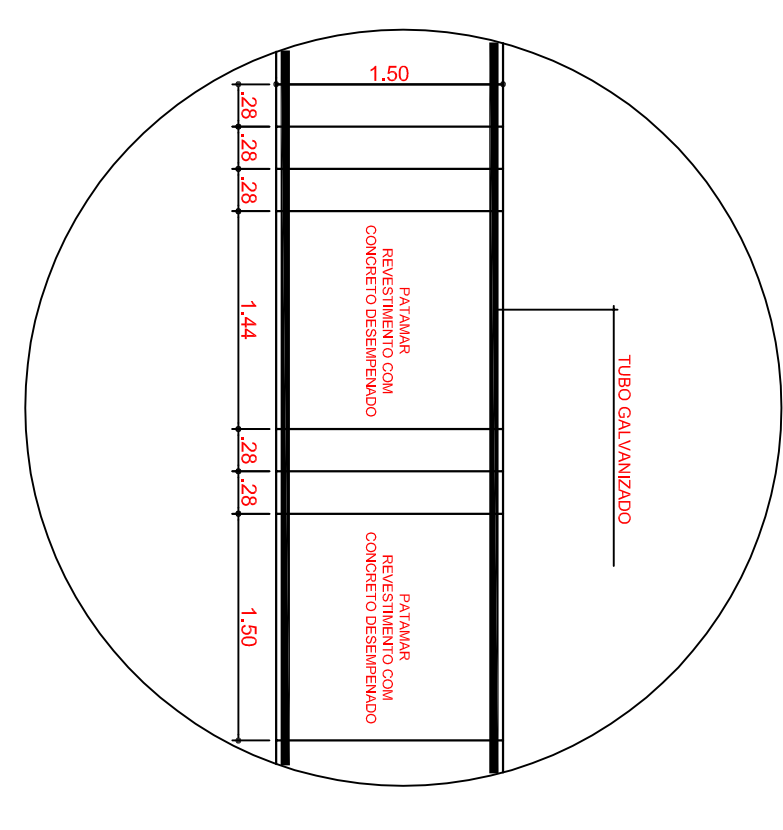


DETALHE ESCADARIA
ESCALA: 1/50

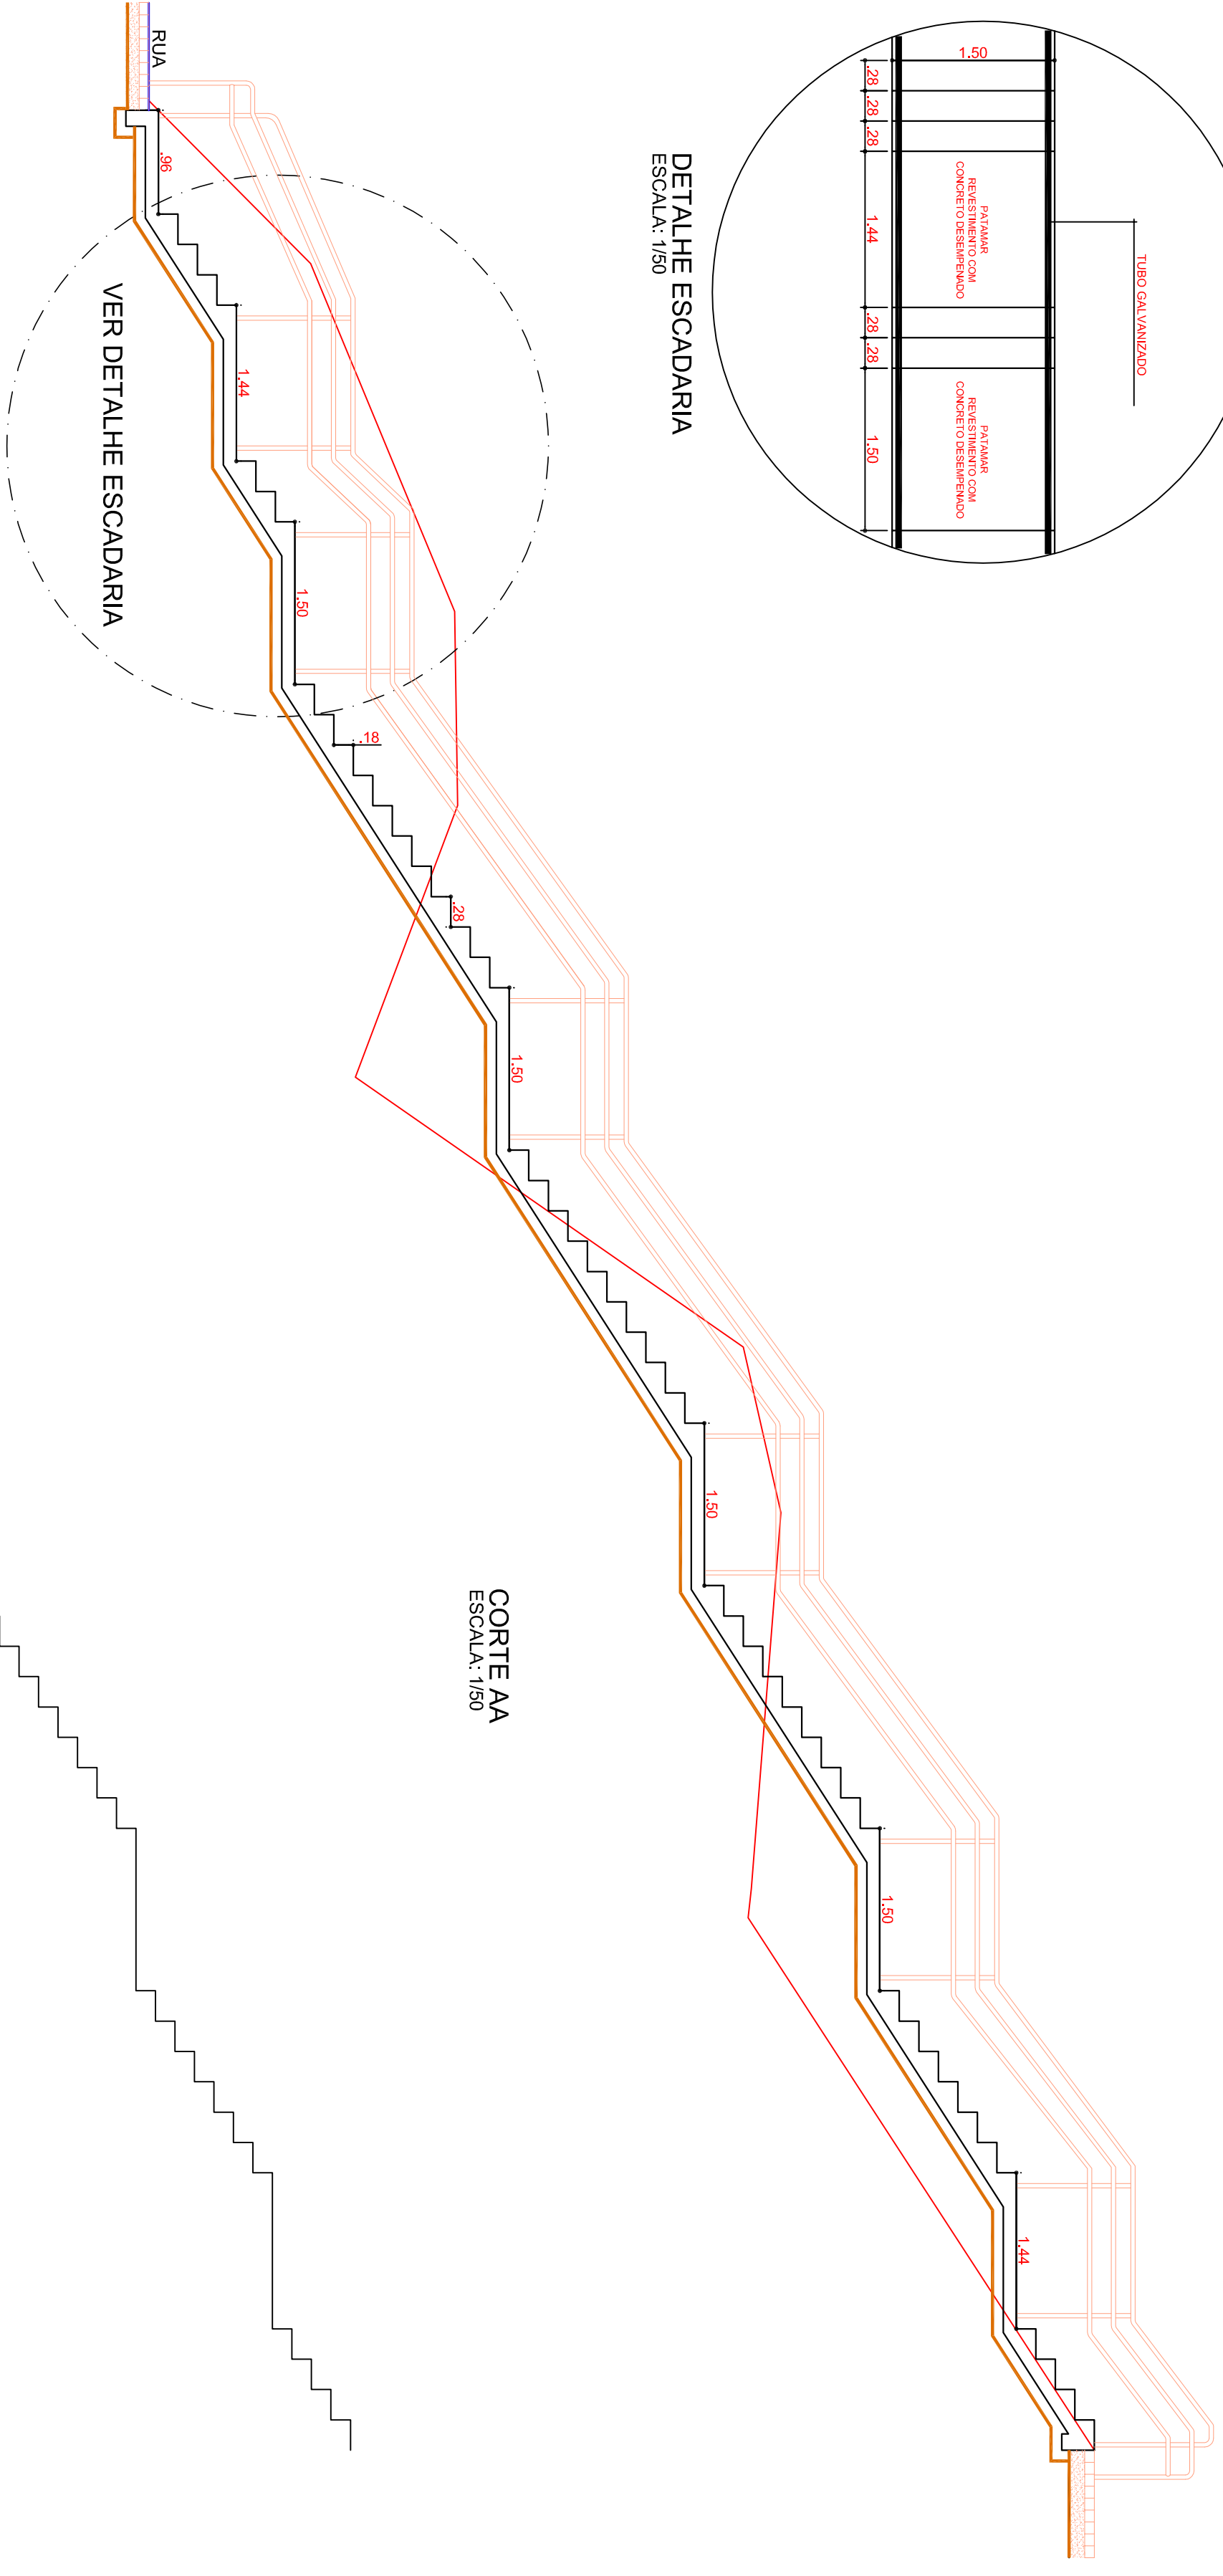

CORTE AA
ESCALA: 1/50

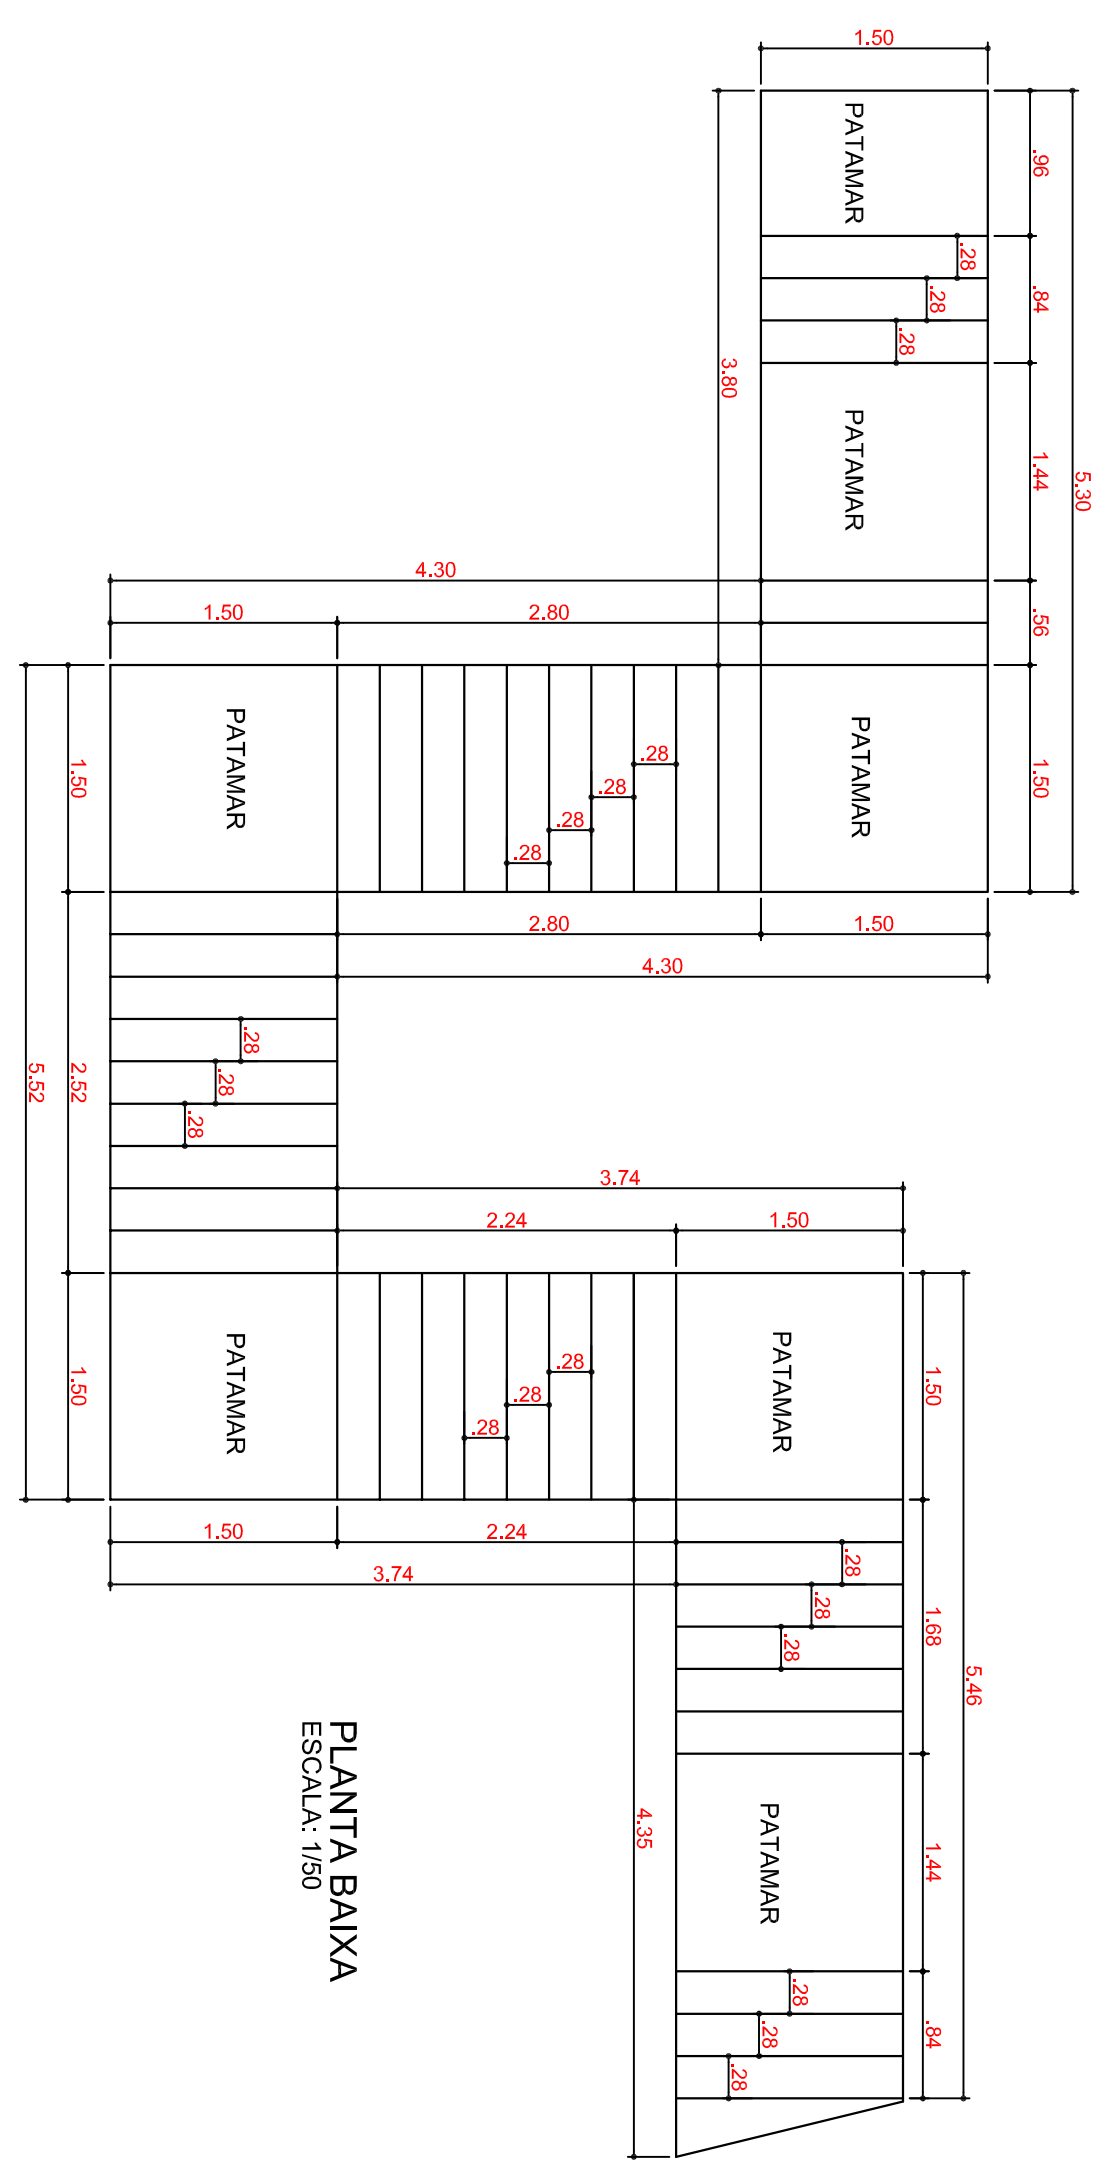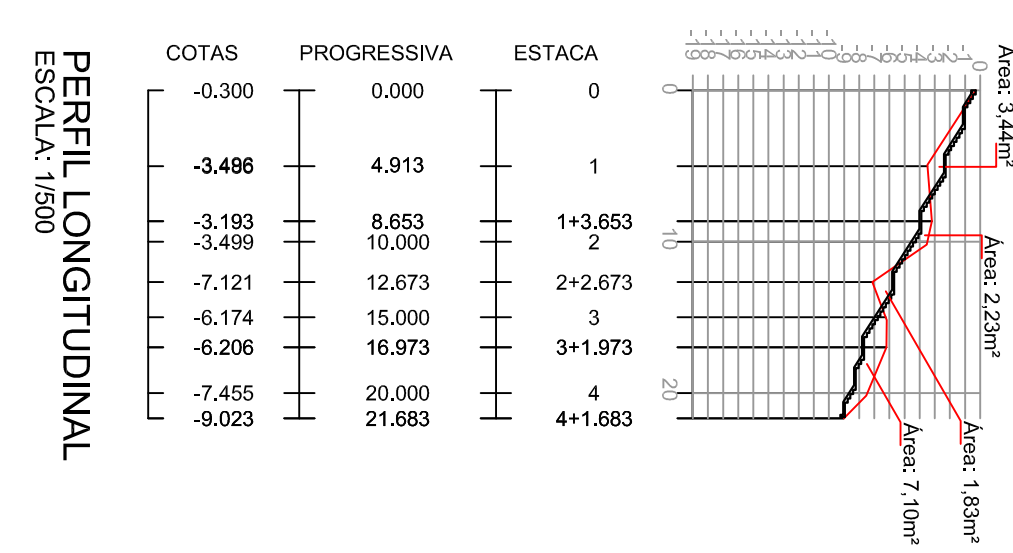


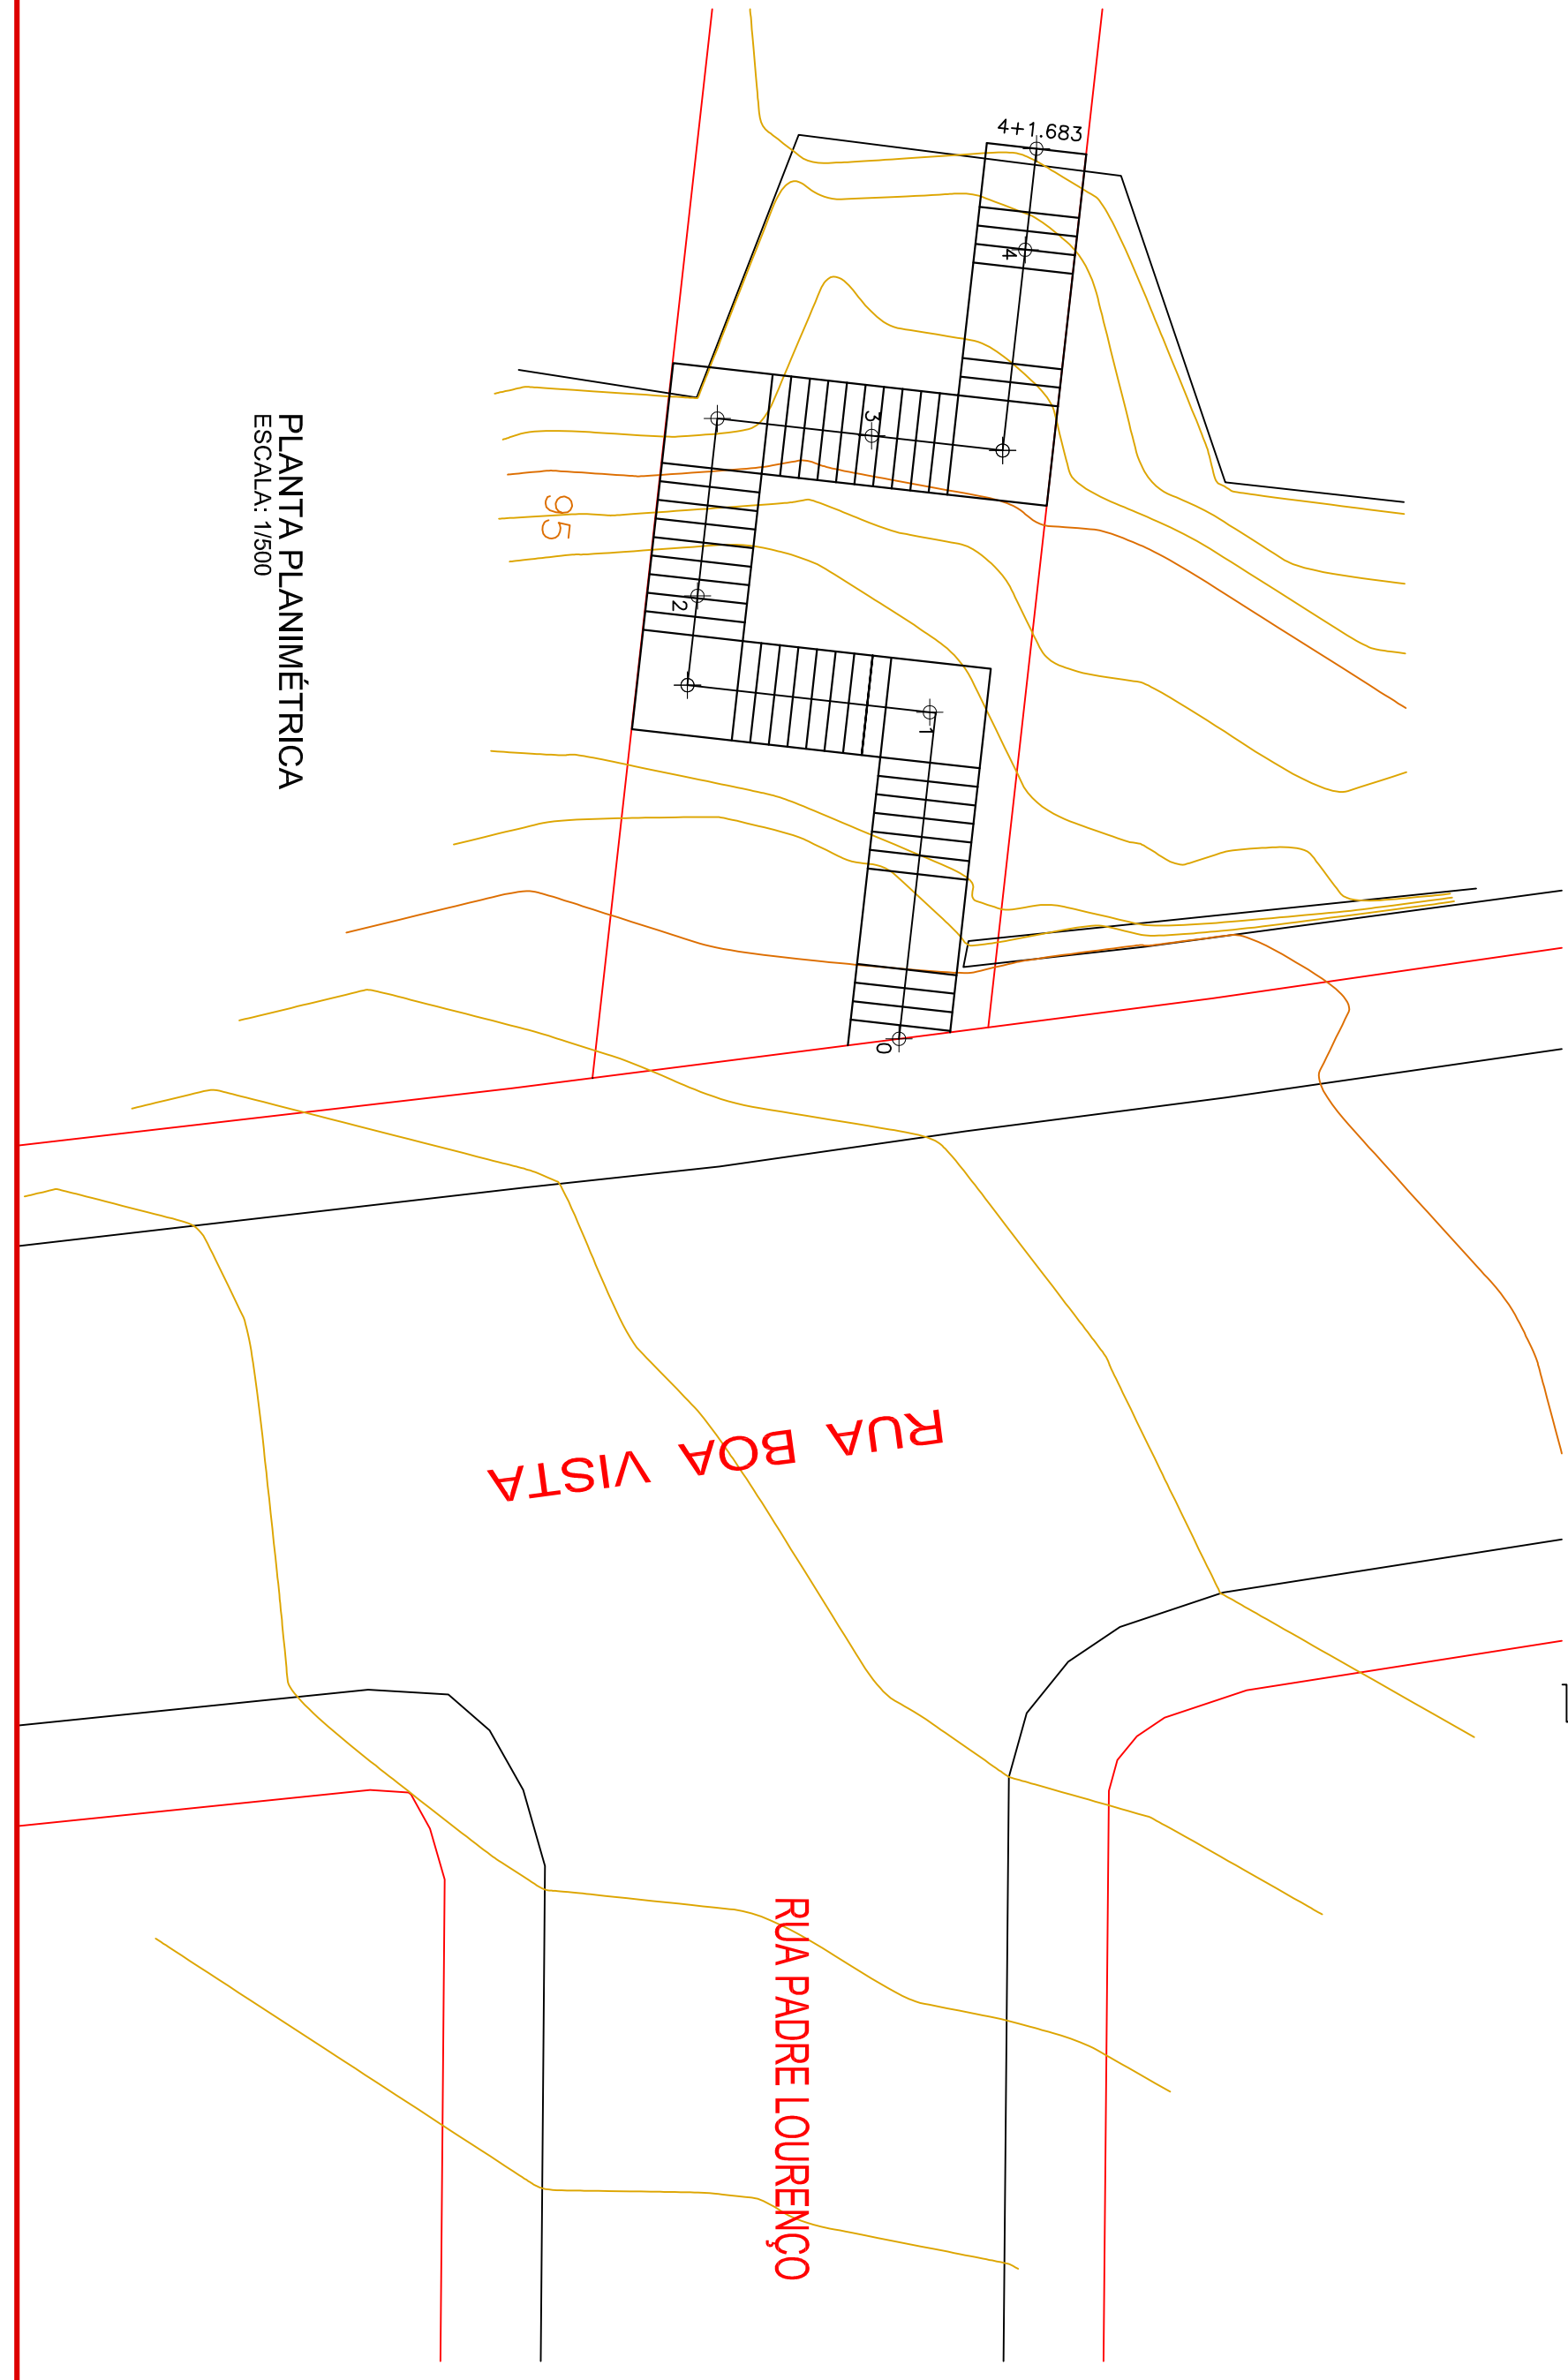

PLANTA PLANIMÉTRICA
ESCALA: 1/500

MUNICÍPIO DE TANGARÁ - SC		Assinatura Responsável Técnico	
Obra	CONSTRUÇÃO DE ESCADARIA	Concedido	Assinatura Profissional (s)
Realizada	CONSTRUÇÃO DE ESCADARIA	Planta de Localização do Projeto	Finalizada
Local de Obra	RUA JOAO MENEZES	Planta Planimétrica	
Qualidade da Obra	EM EXERCÍCIO	Perfil Longitudinal	
Qualidade da Obra	EM EXERCÍCIO		
Projeto: DENIS NARDEZO ZULIAN - ENGRº CIVIL - CREASC 60.902-8 MICHEL ALBERTI - ENGRº CIVIL - CREASC 80.002-4 ANA JULIA UNGERICH - ENGRº CIVIL - CREASC 105.298-8		Assinatura Responsável Técnico: FELIPE L. MARBOTO - ENGRº CIVIL - CREASC 105.298-8	
