



FACHADA
Esc.: 1/75

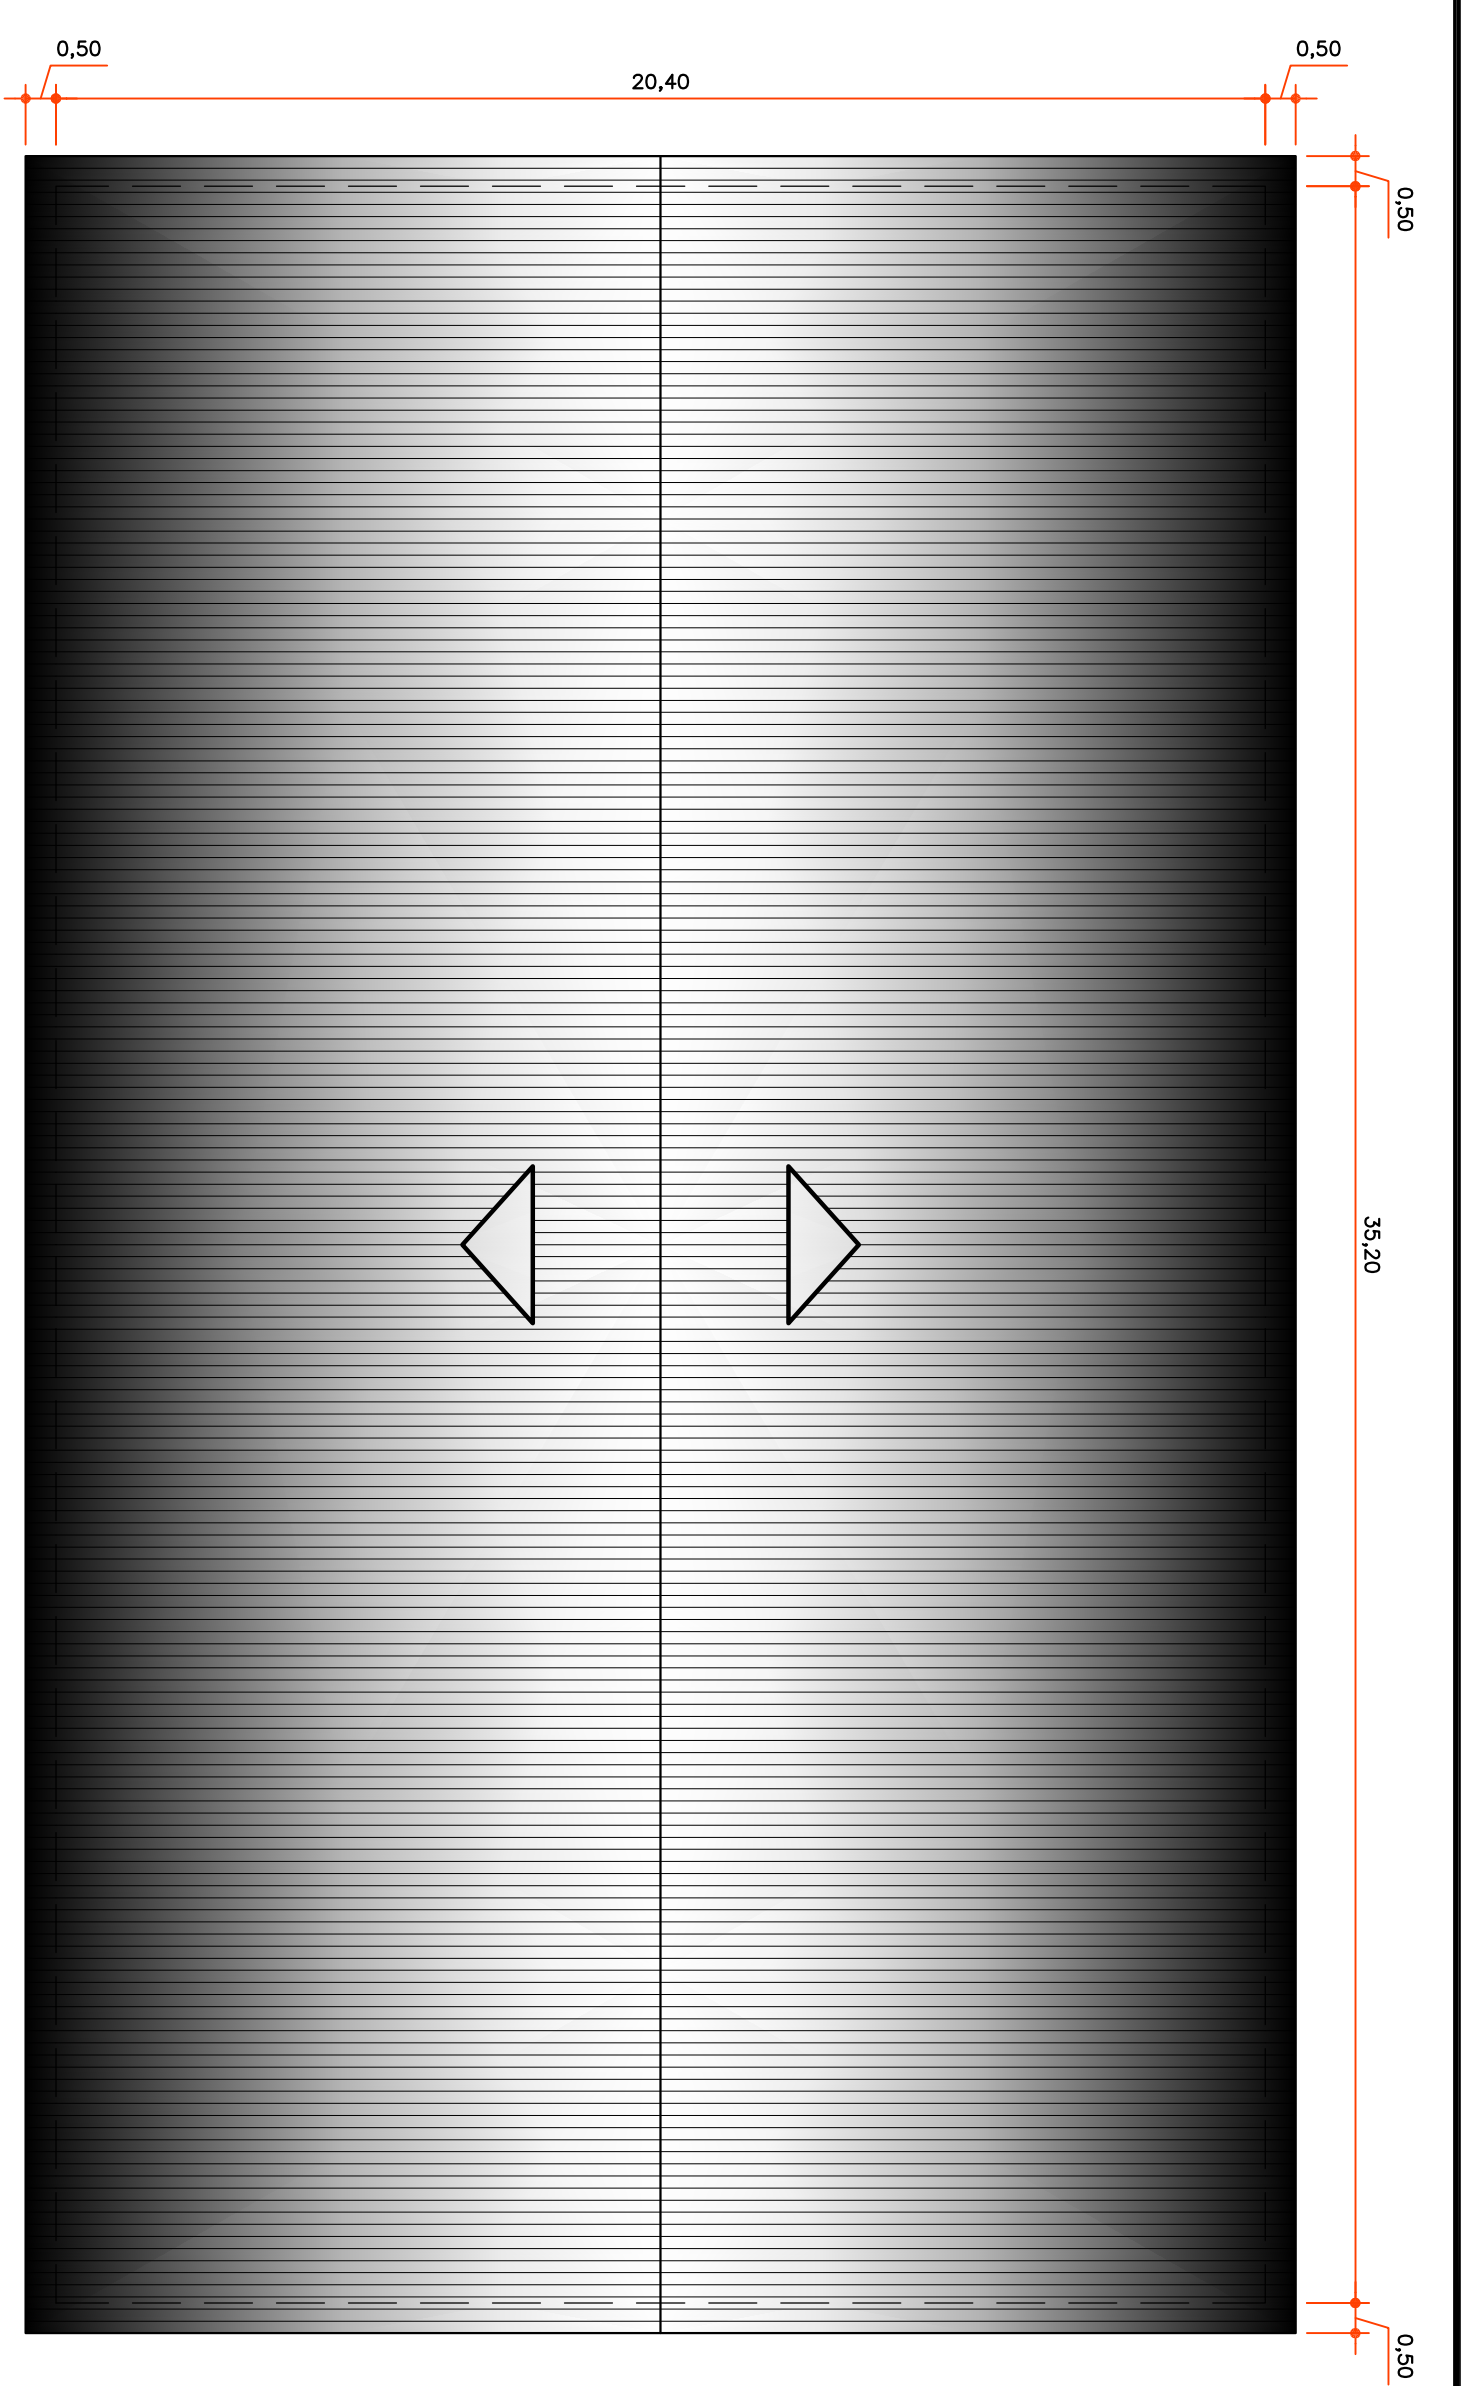

PLANTA DE COBERTURA
Área: 774,68m²
Esc.: 1/125




SITUAÇÃO
Sem escala

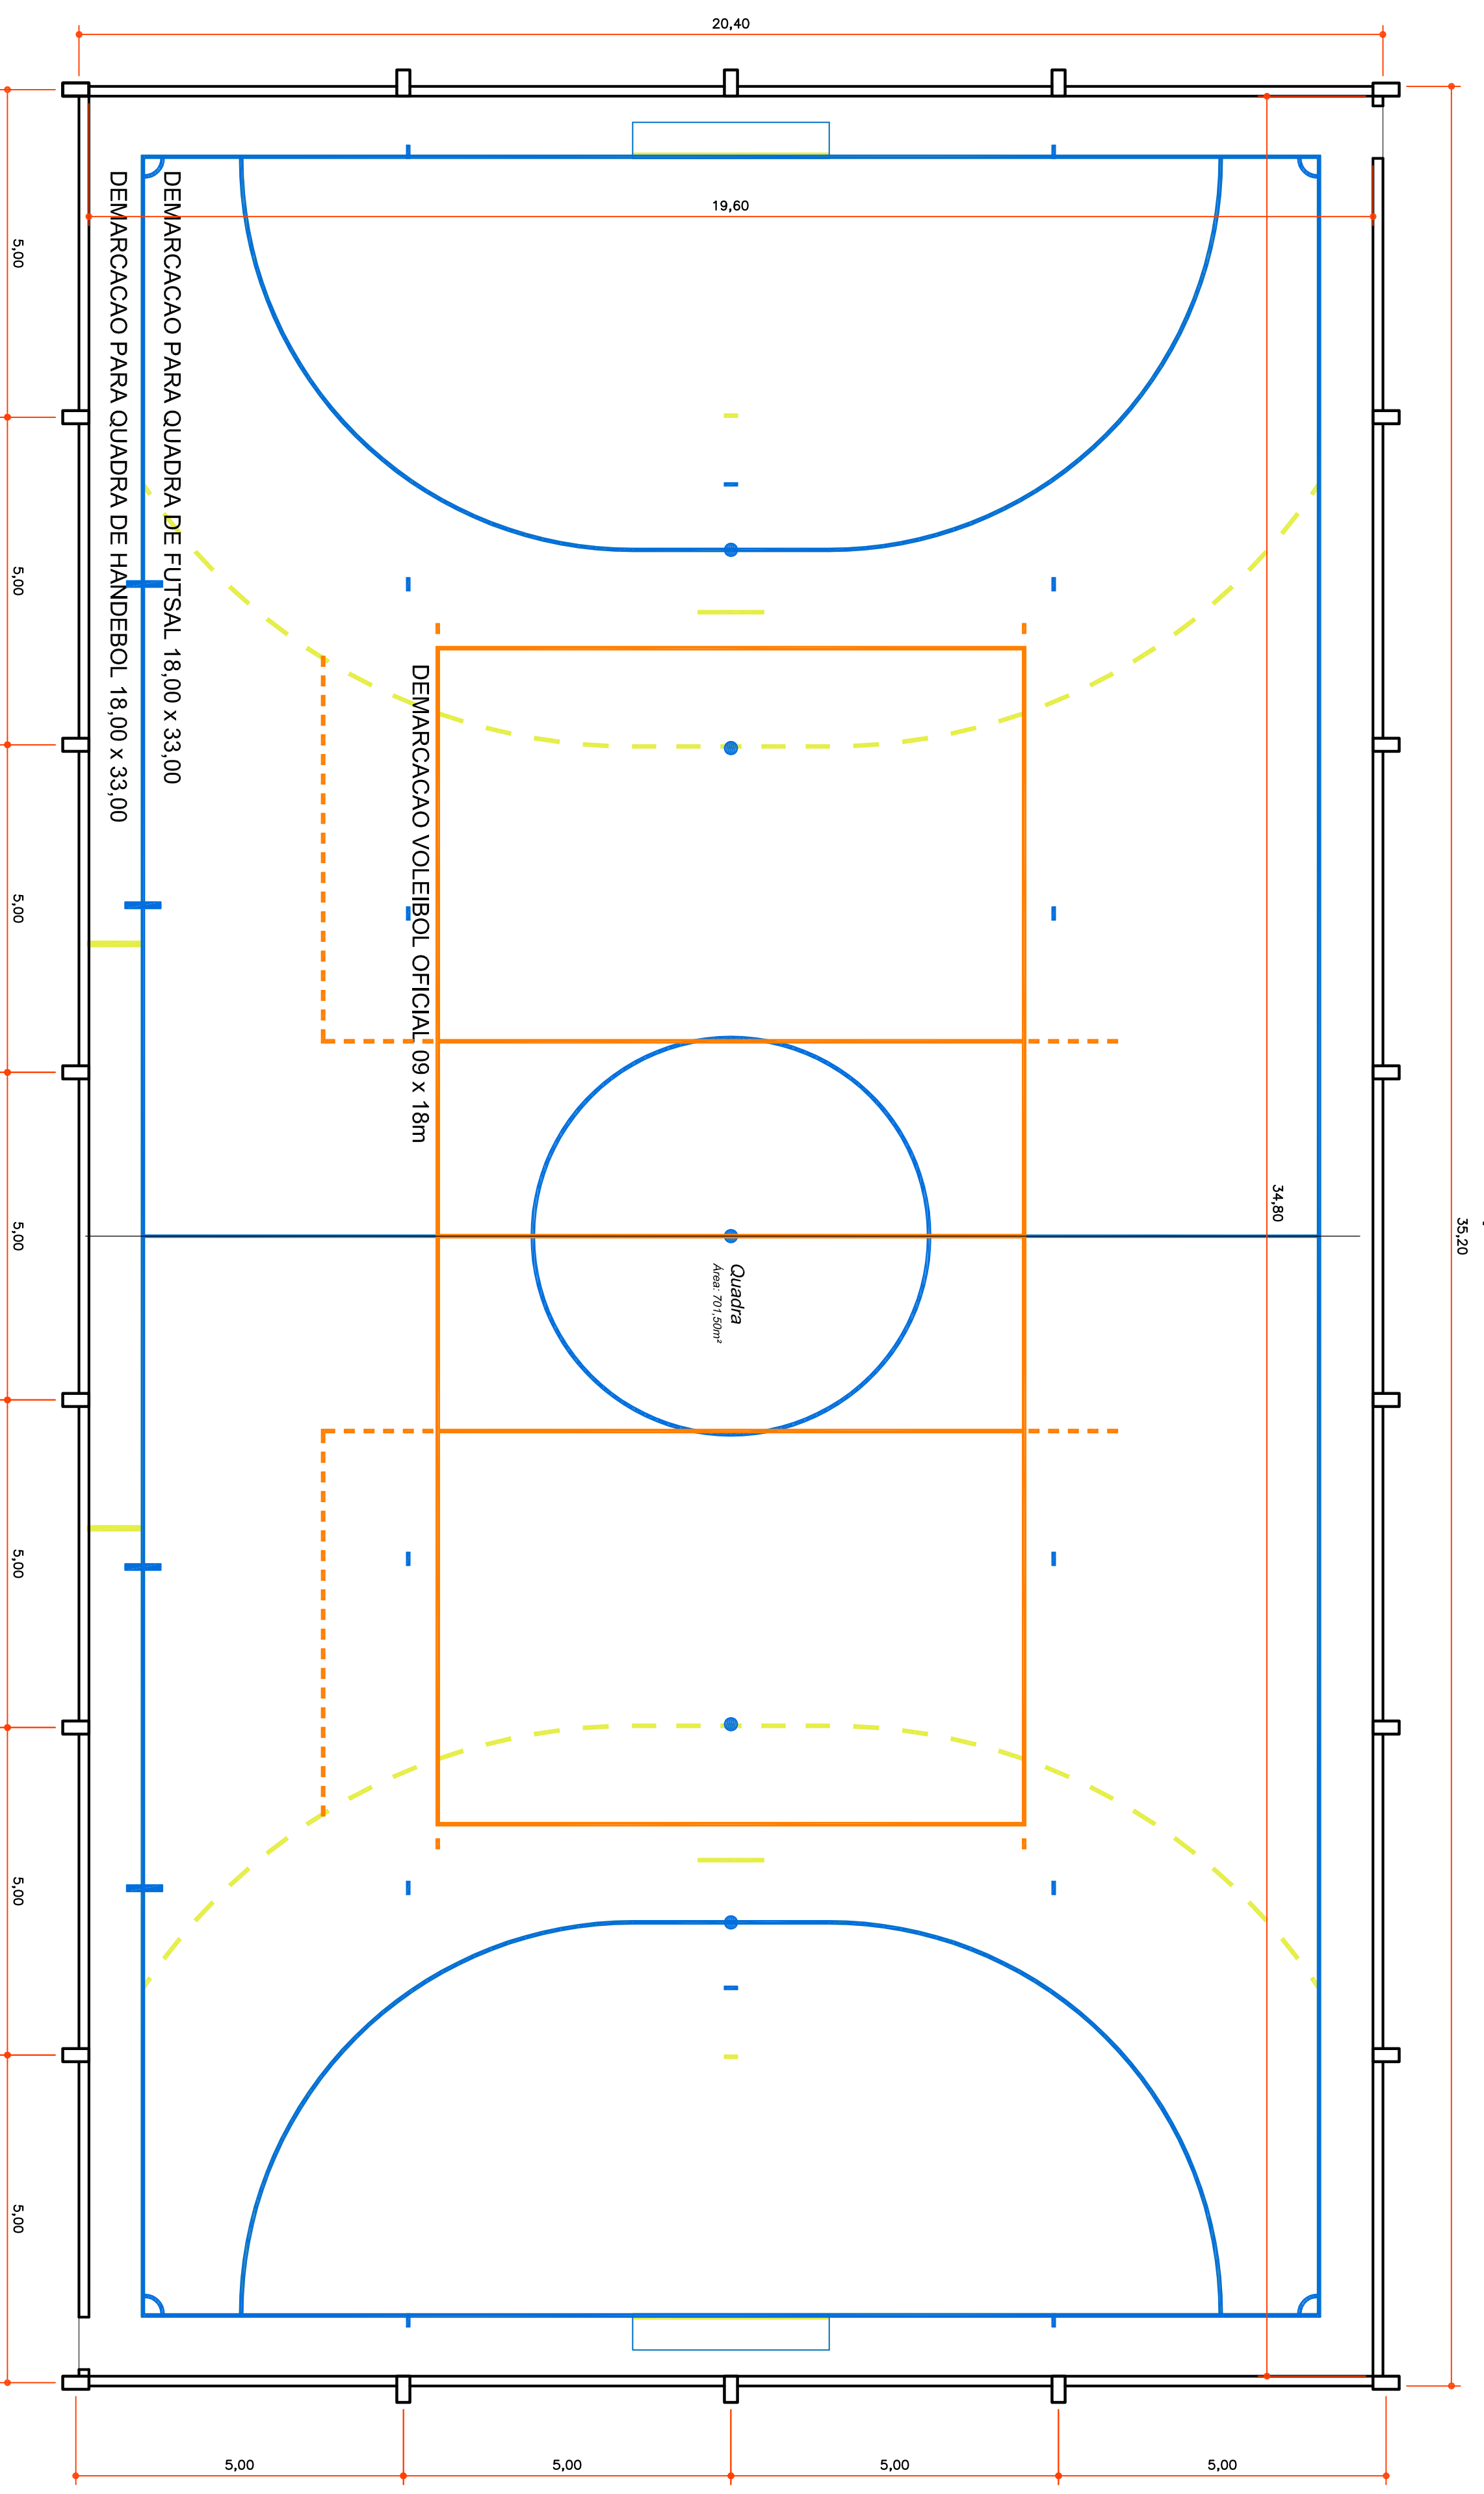

PLANTA BAIXA QUADRA DE ESPORTES COBERTA
Área: 718,08m²
Esc.: 1/75

IMPLANTAÇÃO
Esc.: 1/400

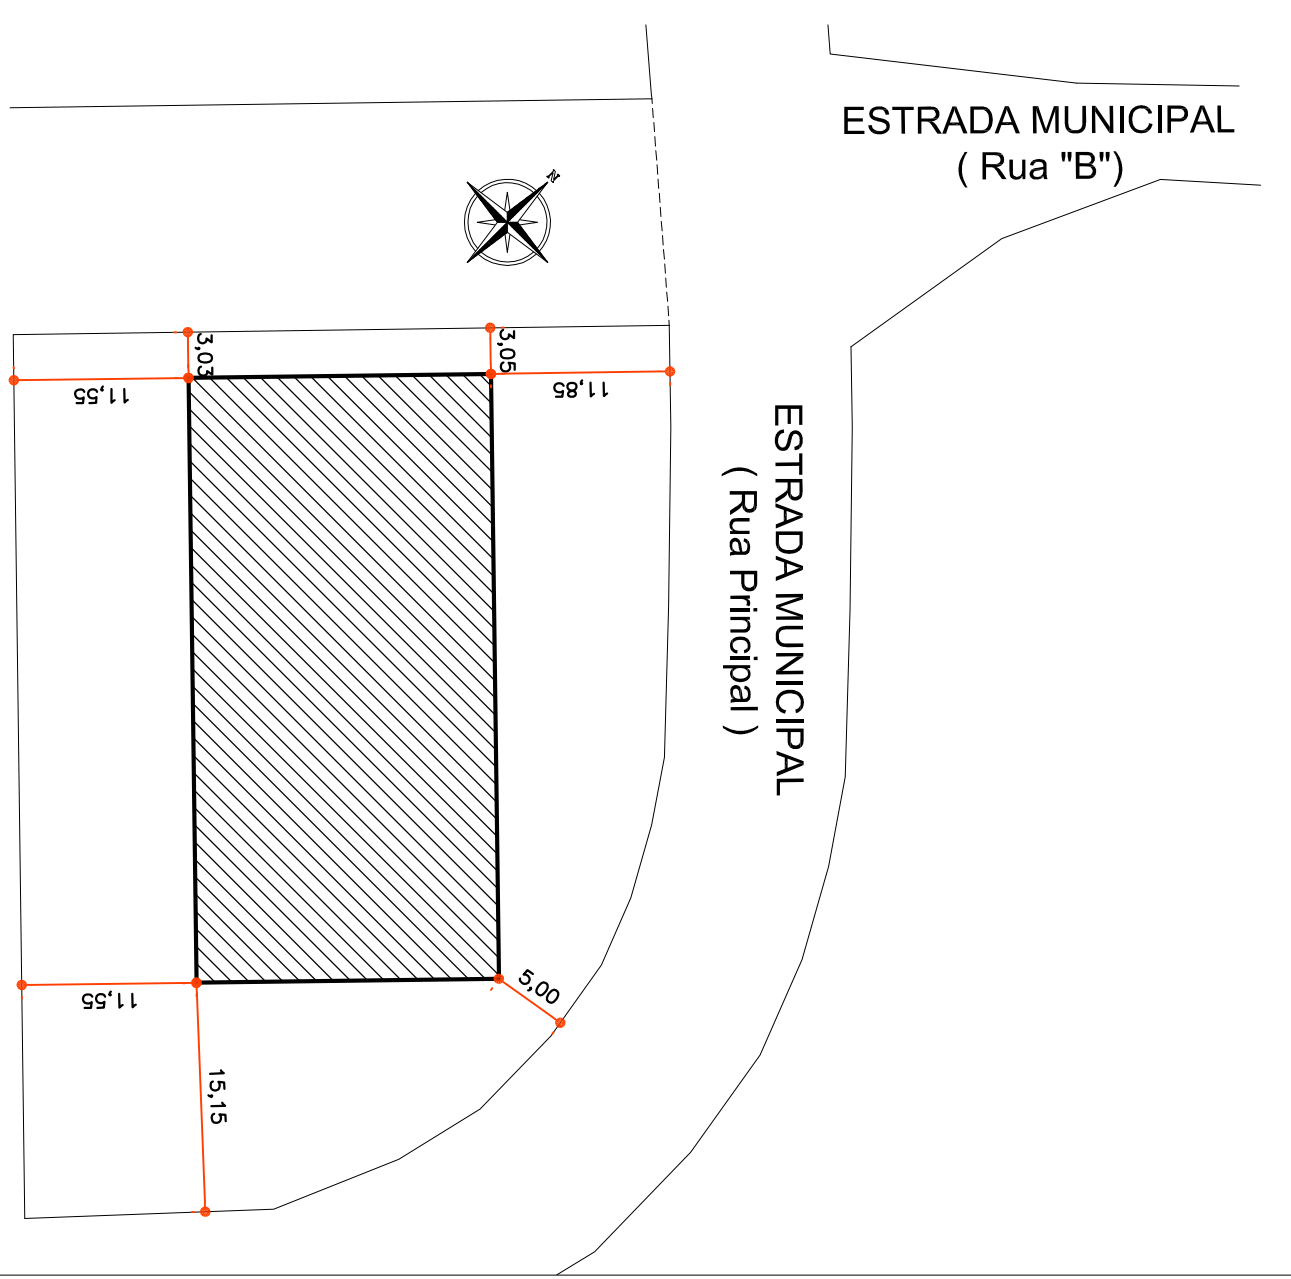

Rua Roberto Trompowski, 682 - andar 104 - CEP: 85222-2000 - Fone: 35202025 - www.ammoc.com.br - contato: ammoc@ammoc.com.br - CNPJ: 08.949.511/0001-08

ammoc

PREFEITURA MUNICIPAL DE TANGARÁ

QUADRA DE ESPORTES COBERTA

PROJETO ARQUITETÔNICO

PLANTA BAIXA, FACHADA, COBERTURA E IMPLANTAÇÃO

Local da Obra: LIMA RAKITAN - TANGARÁ - SC

Contato: Prefeitura em exercício

Projeto: DENIR NARCIZO ZULIAN - ENG. CIVIL - CREA/SC 50.805-8

Michel Alberti - ENG. CIVIL - CREA/SC 80.032-6

ANA JULIA UNGERICH - ENG. CIVIL - CREA/SC 105.295-8

Projeto: 01/04

Assinatura Responsável Técnico

Assinatura Projeto

Projeto: 01/04