




Planta Baixa
BANCADA 03
Nível: 0,00
Esc.: 1:25

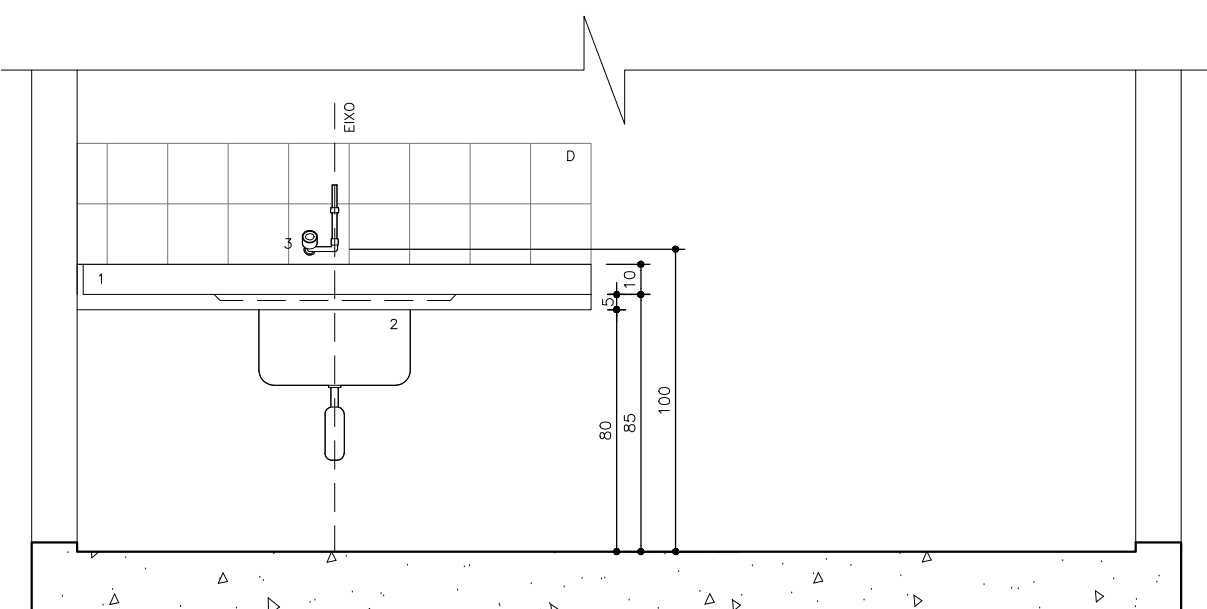


Seção A-A'
BANCADA 03
Nível: 0,00
Esc.: 1:25

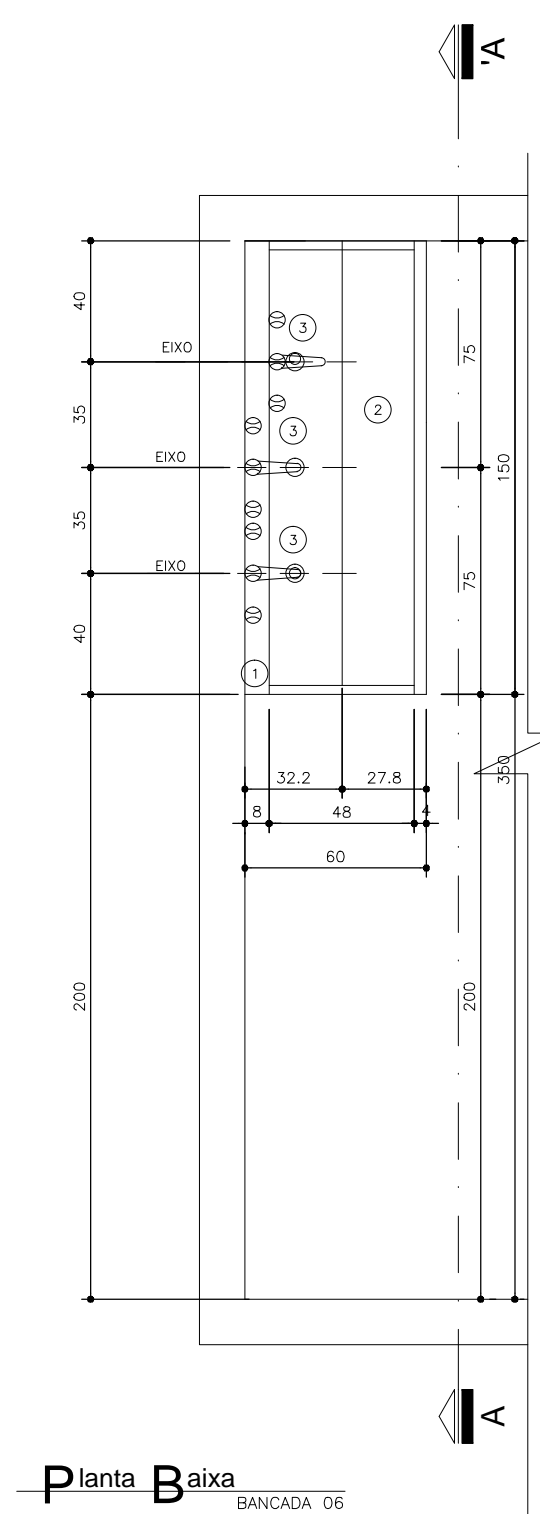


Planta Baixa
BANCADA 06
Nível: 0,00
Esc.: 1:25

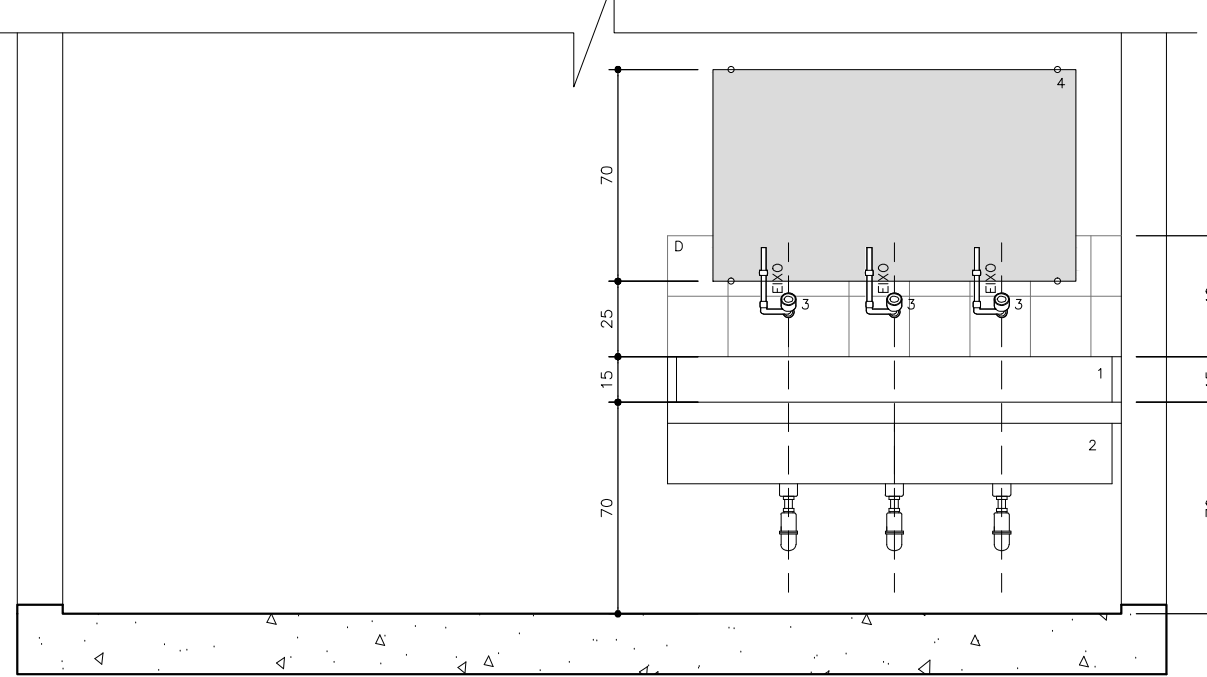


Seção A-A'
BANCADA 06
Nível: 0,00
Esc.: 1:25

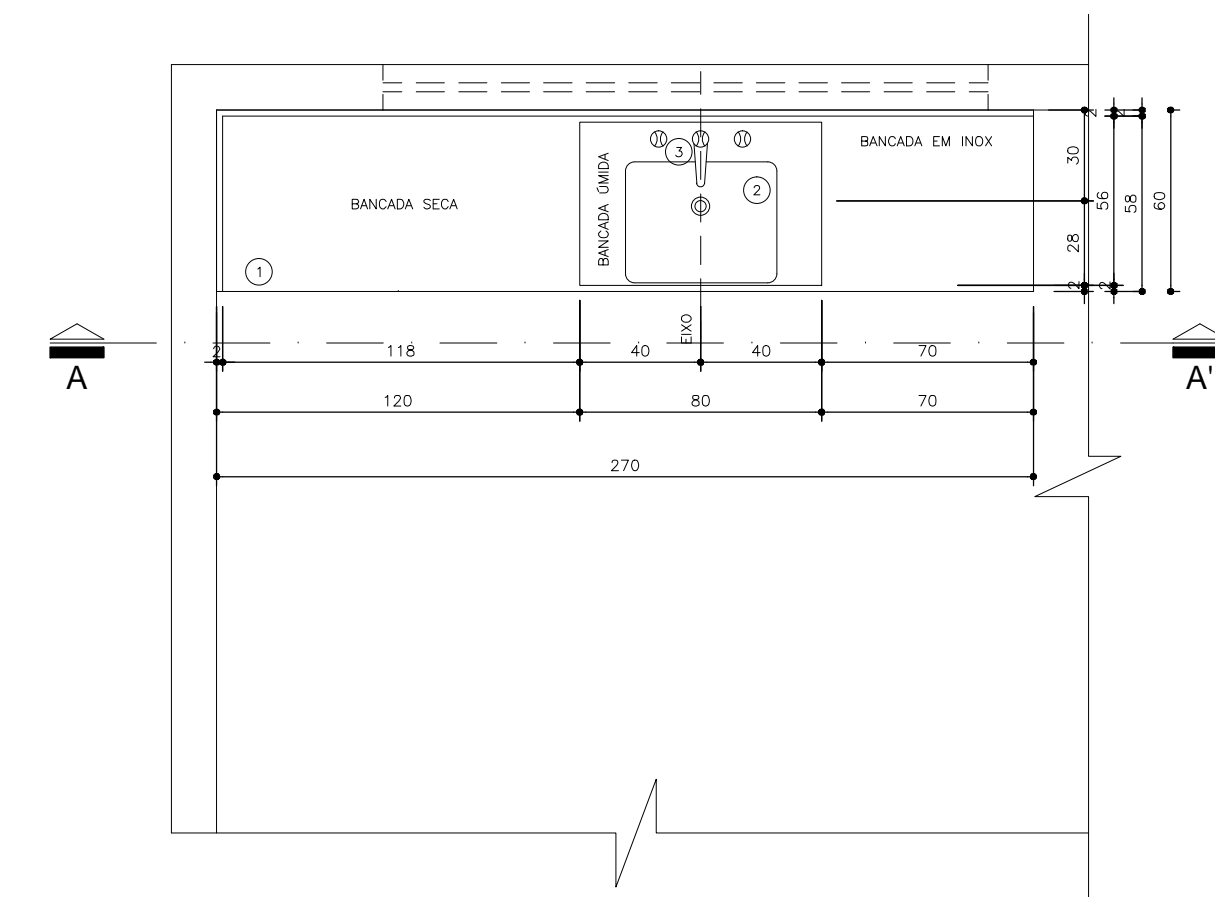


Planta Baixa
BANCADA 04
Nível: 0,00
Esc.: 1:25

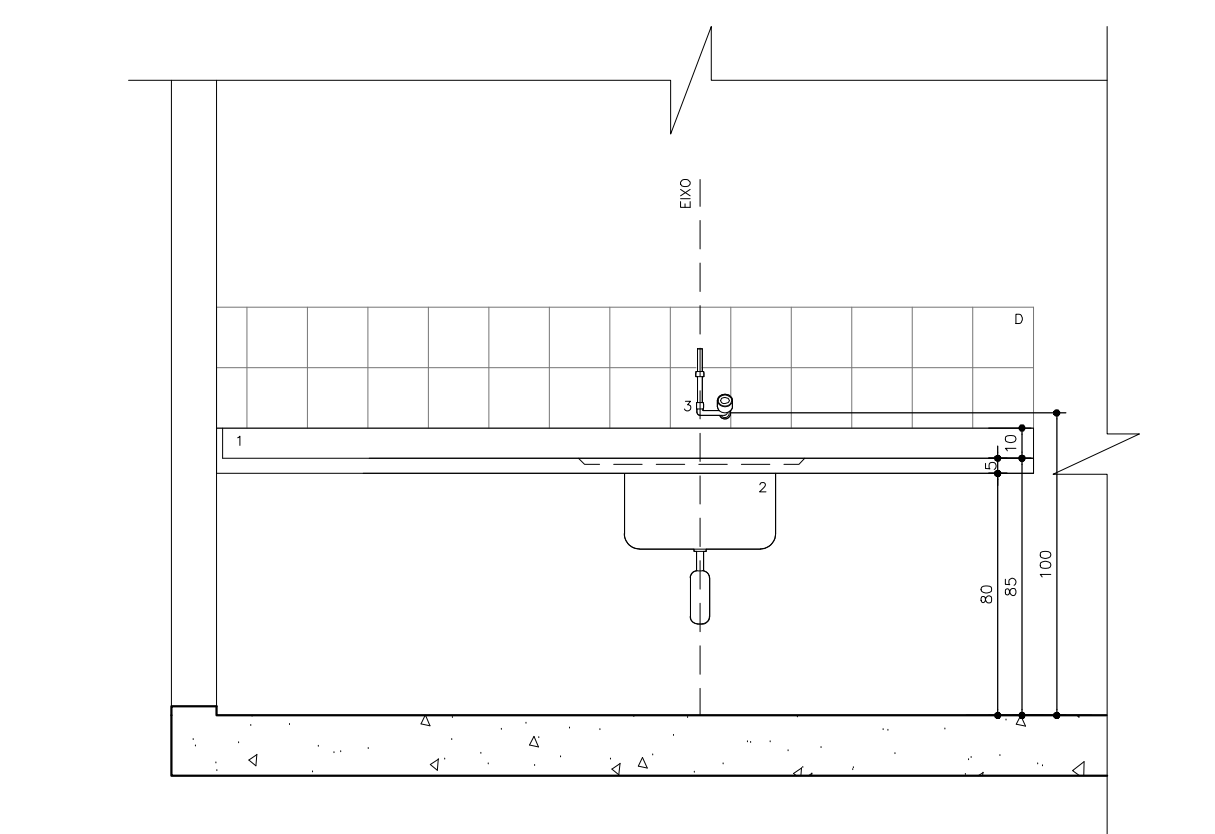


Seção A-A'
BANCADA 04
Nível: 0,00
Esc.: 1:25

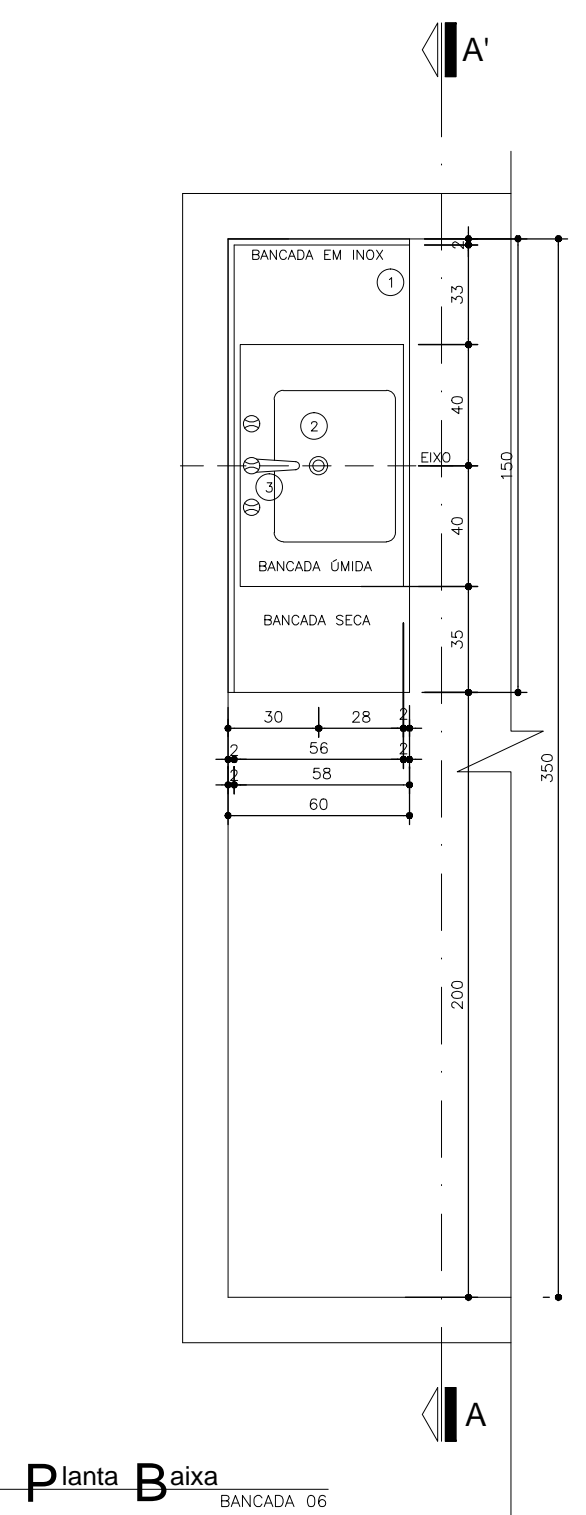


Planta Baixa
BANCADA 05
Nível: 0,00
Esc.: 1:25

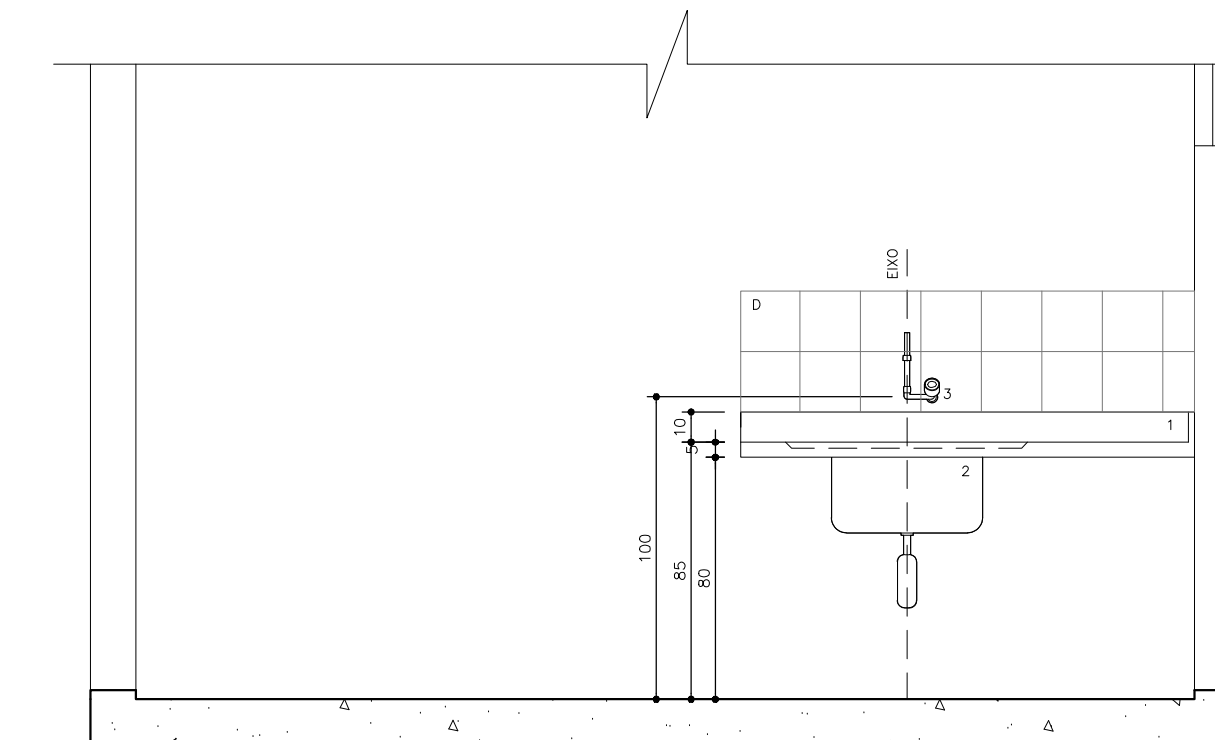


Seção A-A'
BANCADA 05
Nível: 0,00
Esc.: 1:25

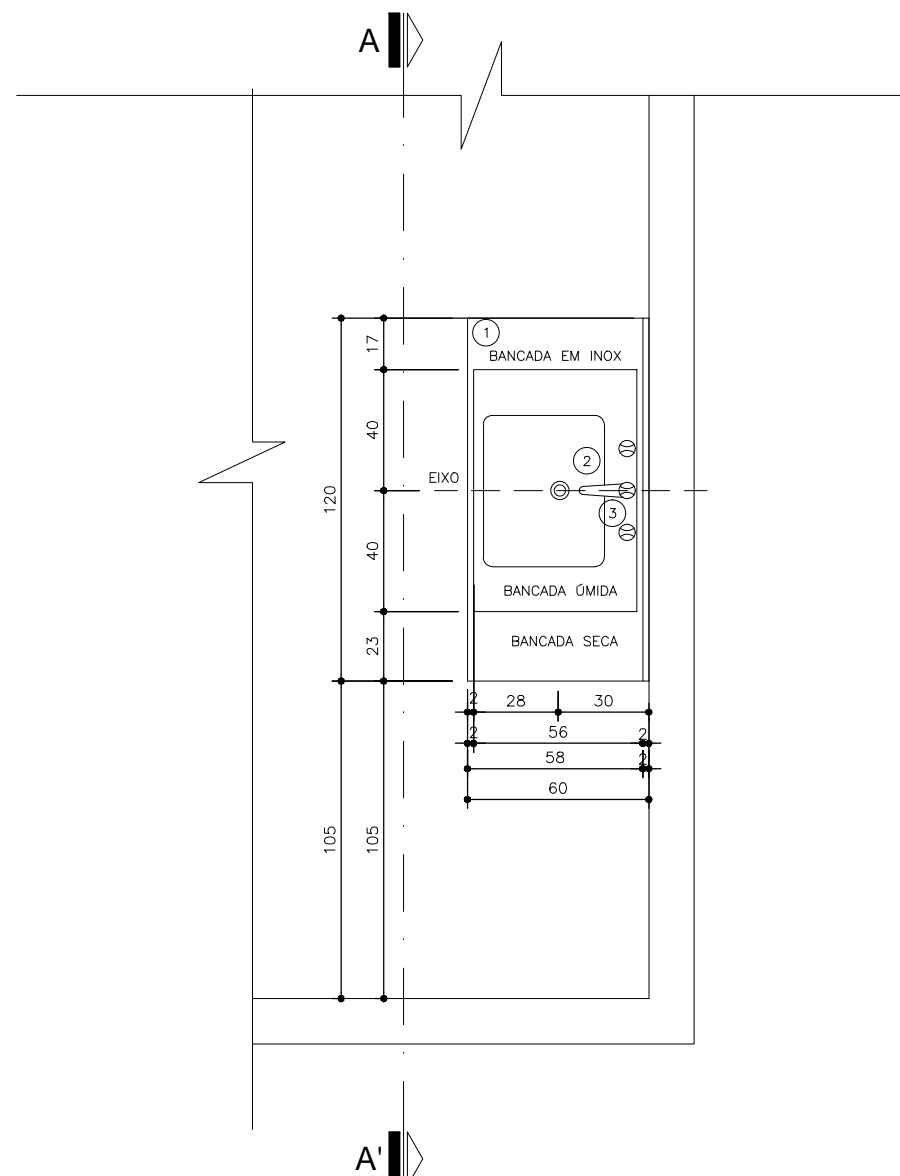


Planta Baixa
BANCADA 02
Nível: 0,00
Esc.: 1:25

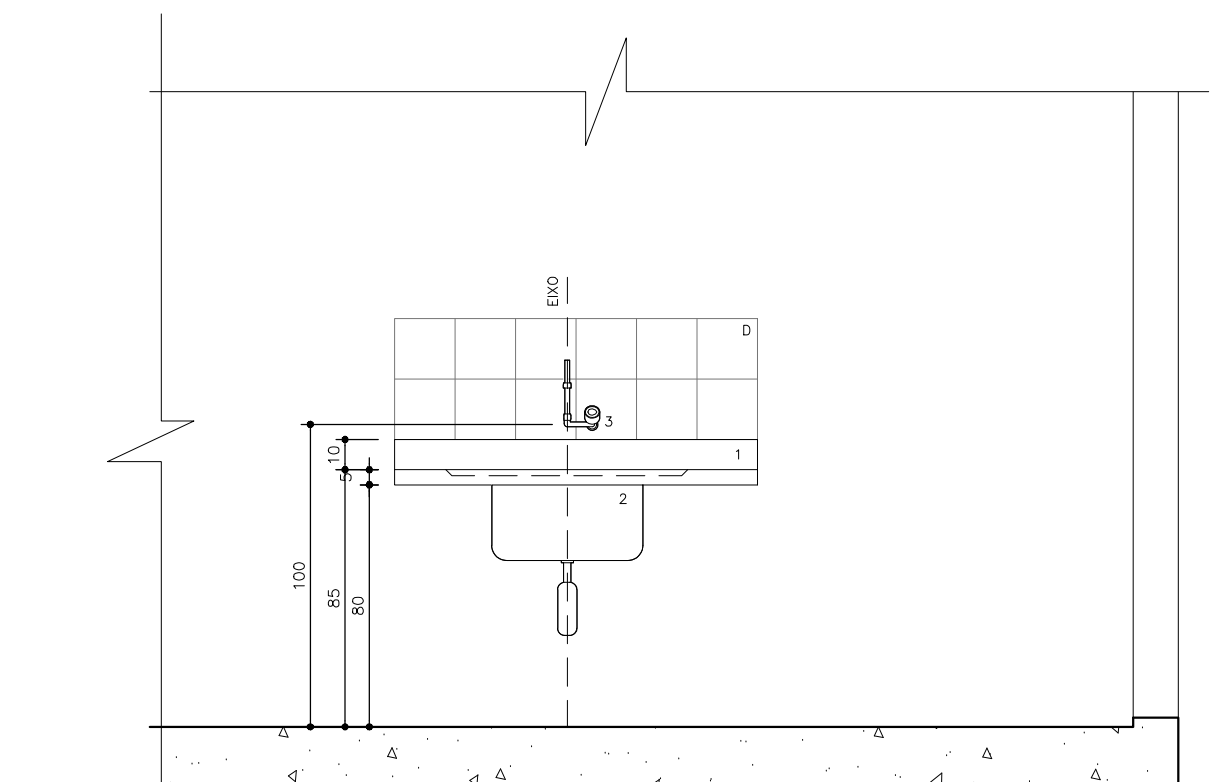


Seção A-A'
BANCADA 02
Nível: 0,00
Esc.: 1:25

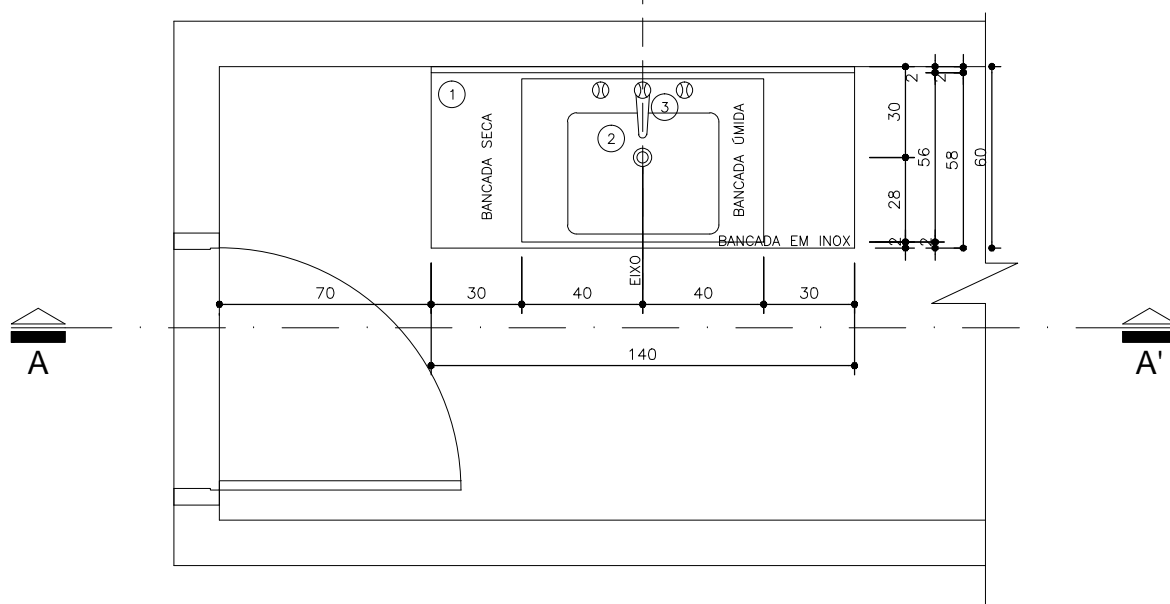

Planta Baixa
BANCADA 07
Nível: 0,00
Esc.: 1:25

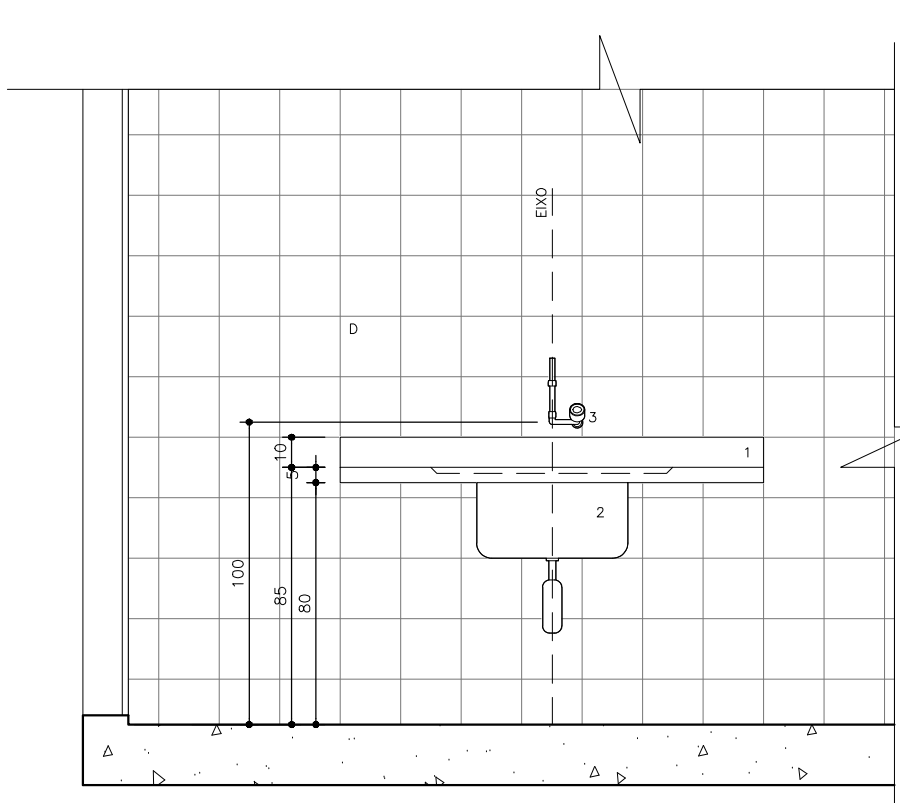

Seção A-A'
BANCADA 07
Nível: 0,00
Esc.: 1:25

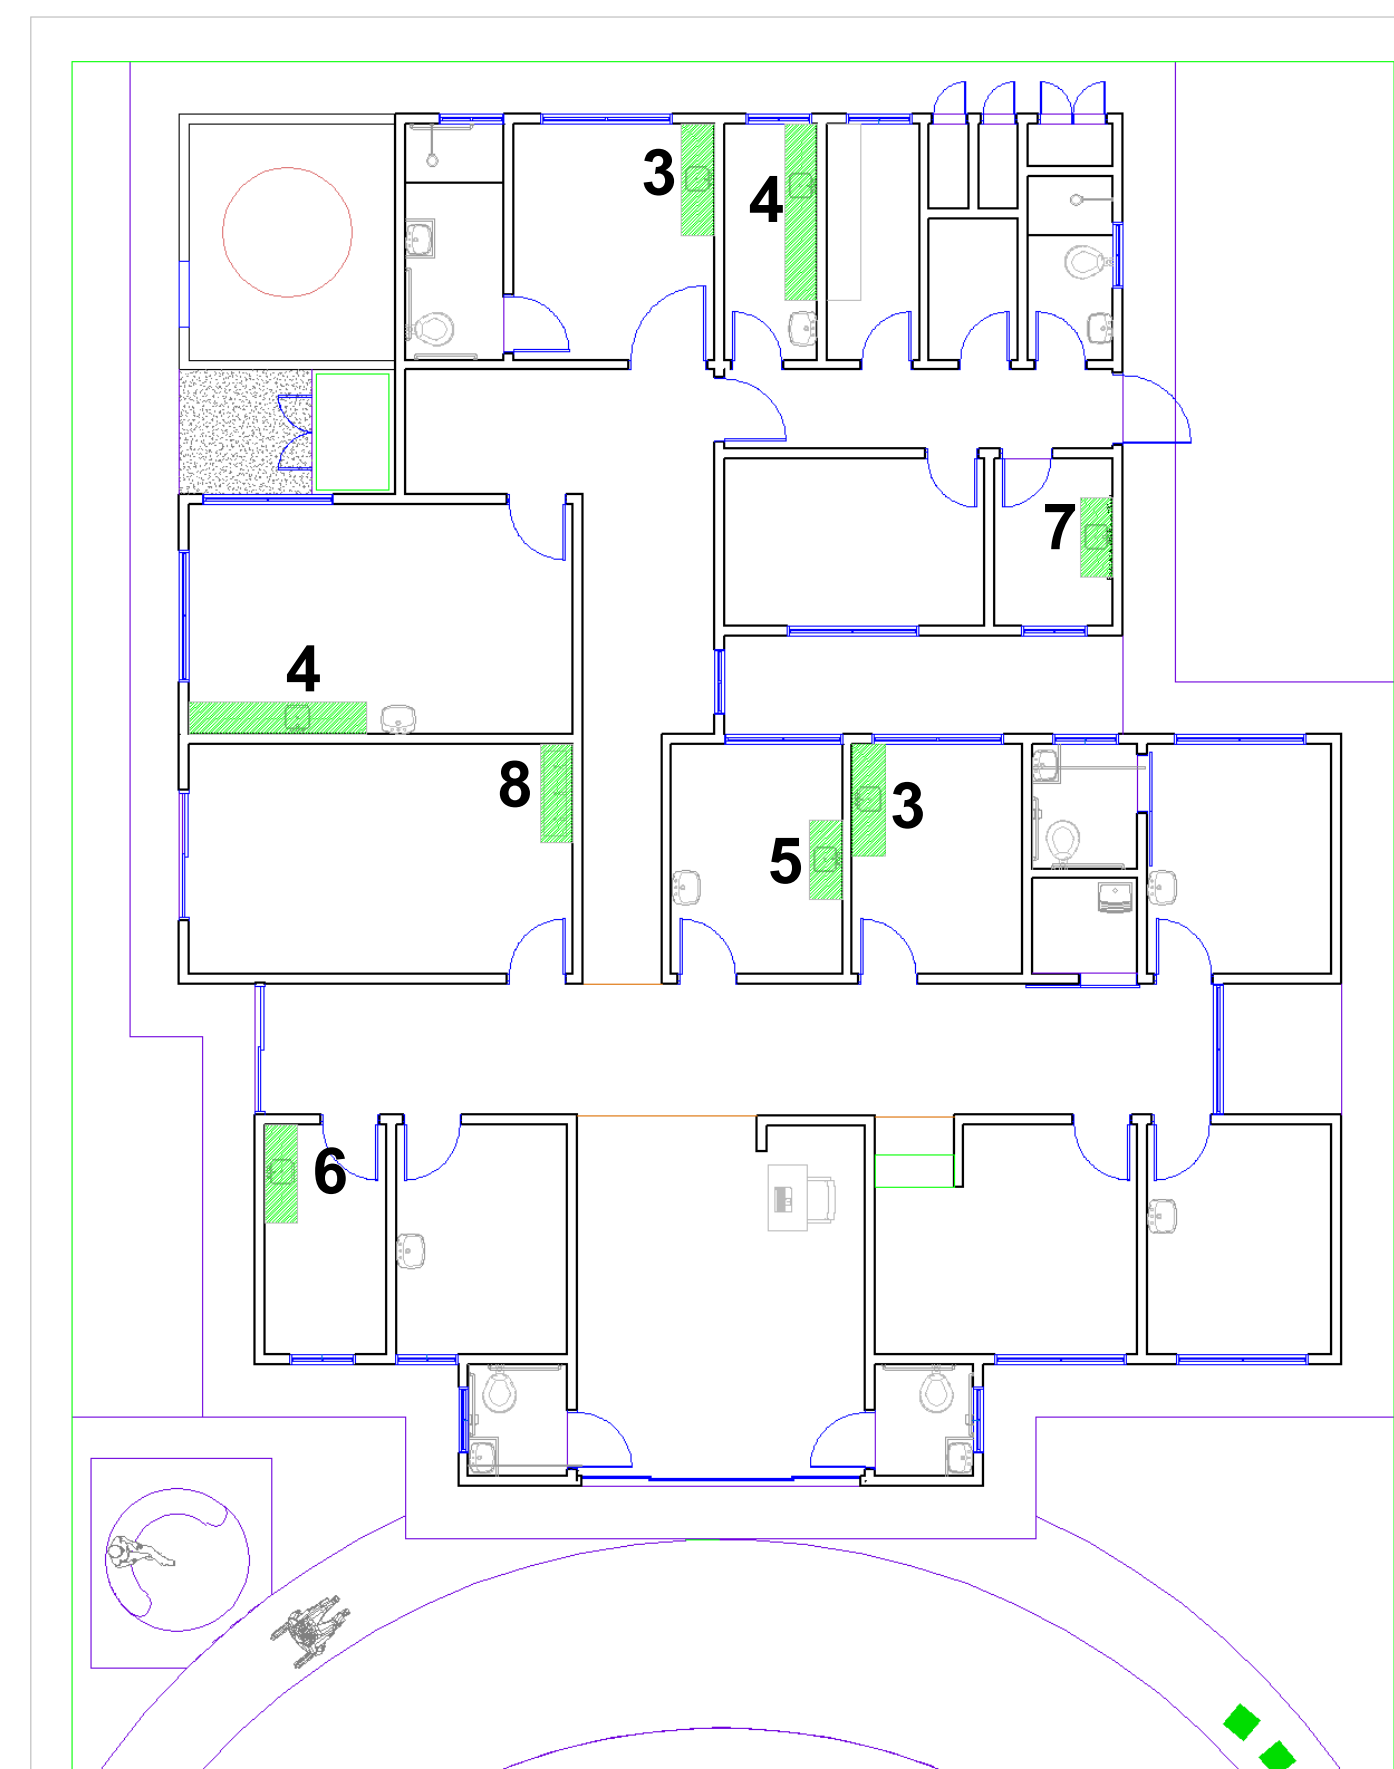

Planta Esquemática de Localização de Detalhes.
UBS - I
Nível: 0,00m
Sem escala

- Legenda:**

- Observações:**
- 1) DEVERÁ HAVER TUBERIA COM ALTURA DE 15CM SOB A BANCADA EM TODO O PERÍMETRO QUE TIVER CONTATO COM A PAREDE.